





Wohnung Obergeschoss

Blumenauer Str. 46, 016, 1.06

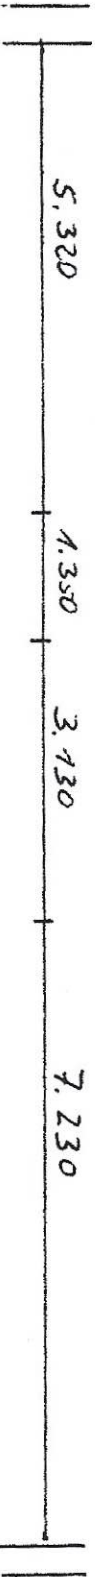

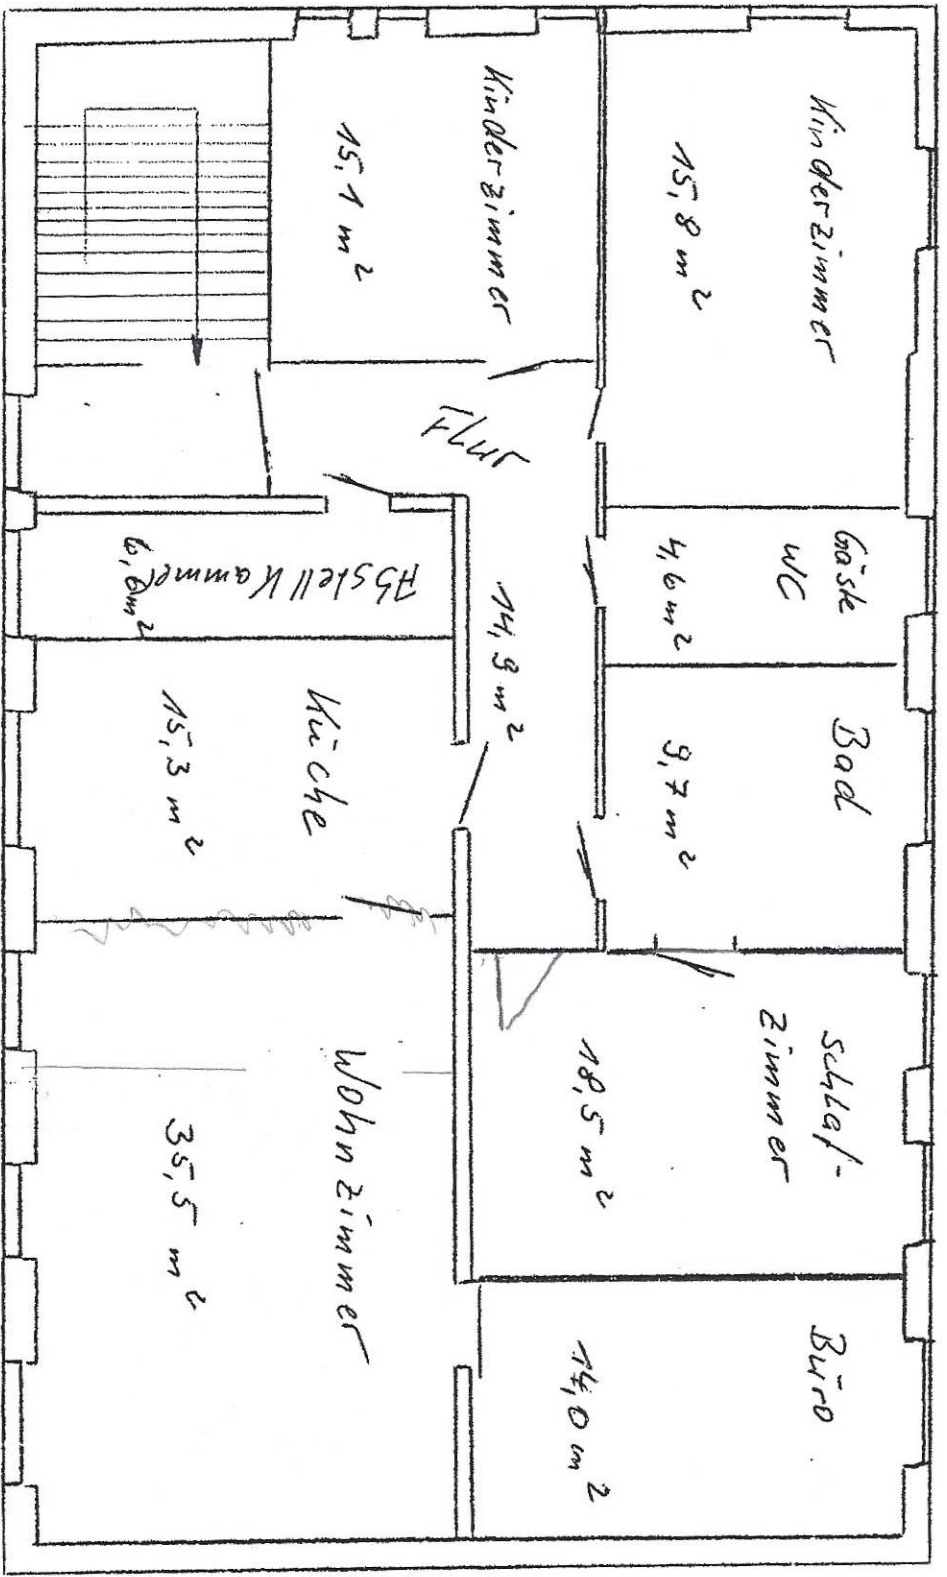

Giebelansicht

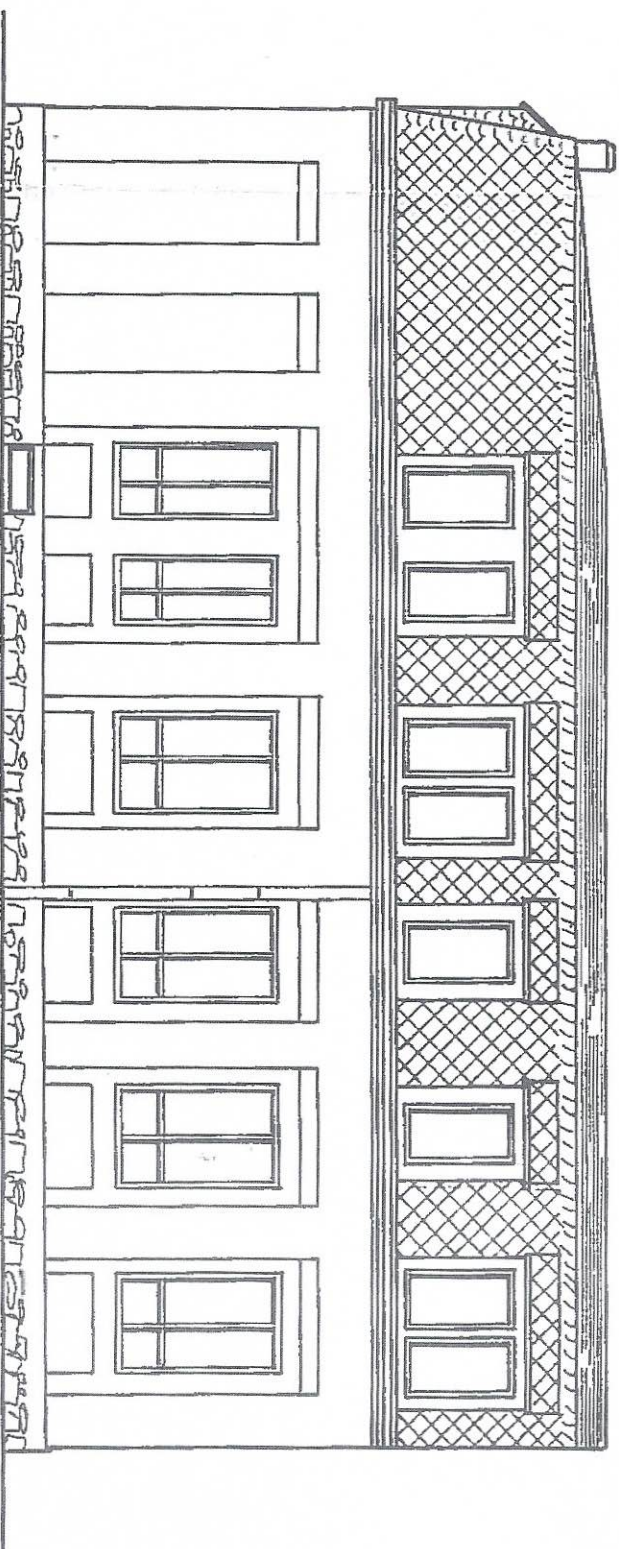
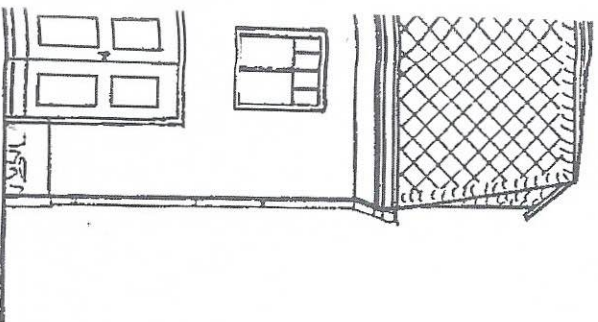


Ansicht von Blumenauer Straße

Geführt zur Baugenehmigung

Nr. 01. 54 6193

Architekt: 74 02 02

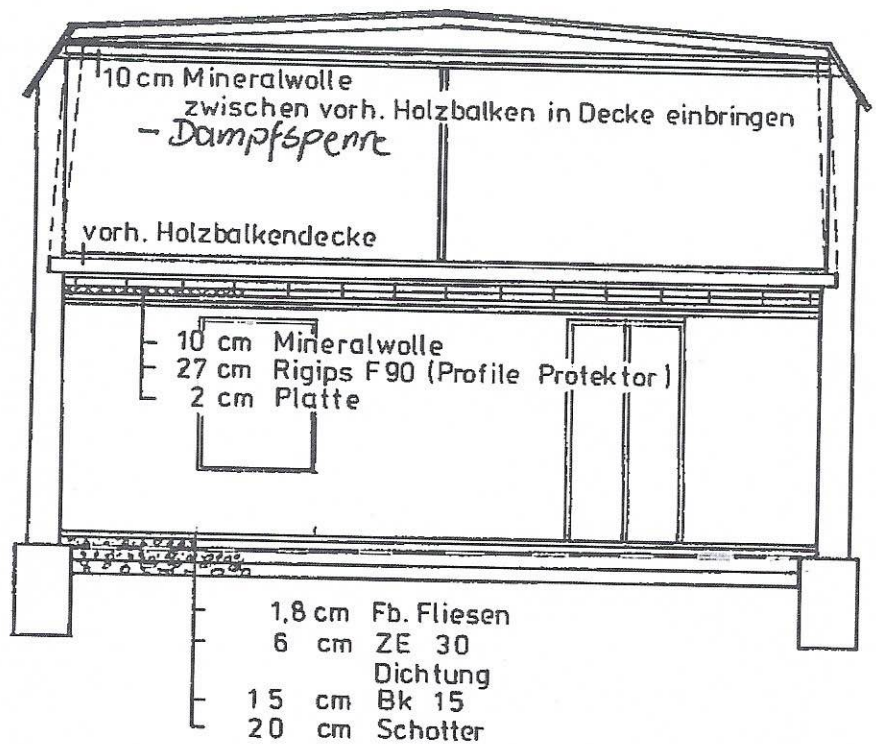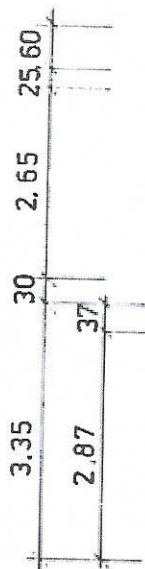

Gehört zur Baugenehmigung

Nr. 013. 54 E 193

Marlenberg, den 24.08.93

[Signature]

Auftraggeber: Jürgen Gruchow
Hauptstraße 87
0 - 9331 Blumenau

Objekt: Blumenauer Straße 46

Dat.: M.:
Feb. 93 1:100

Bestand mit untergehängter Decke im Erdgeschoß
Schnitt A

Blatt:
3

Jutta Paul