


EXKLUSIVE EIGENTUMSWOHNUNG IN SCHÖNER LAGE VON DRESDEN-MOCKRITZ

ETW 156 || TG-Stellplatz 156 || DORA-STOCK-STR. 20 || 01217 || DRESDEN

GRUNDRISS

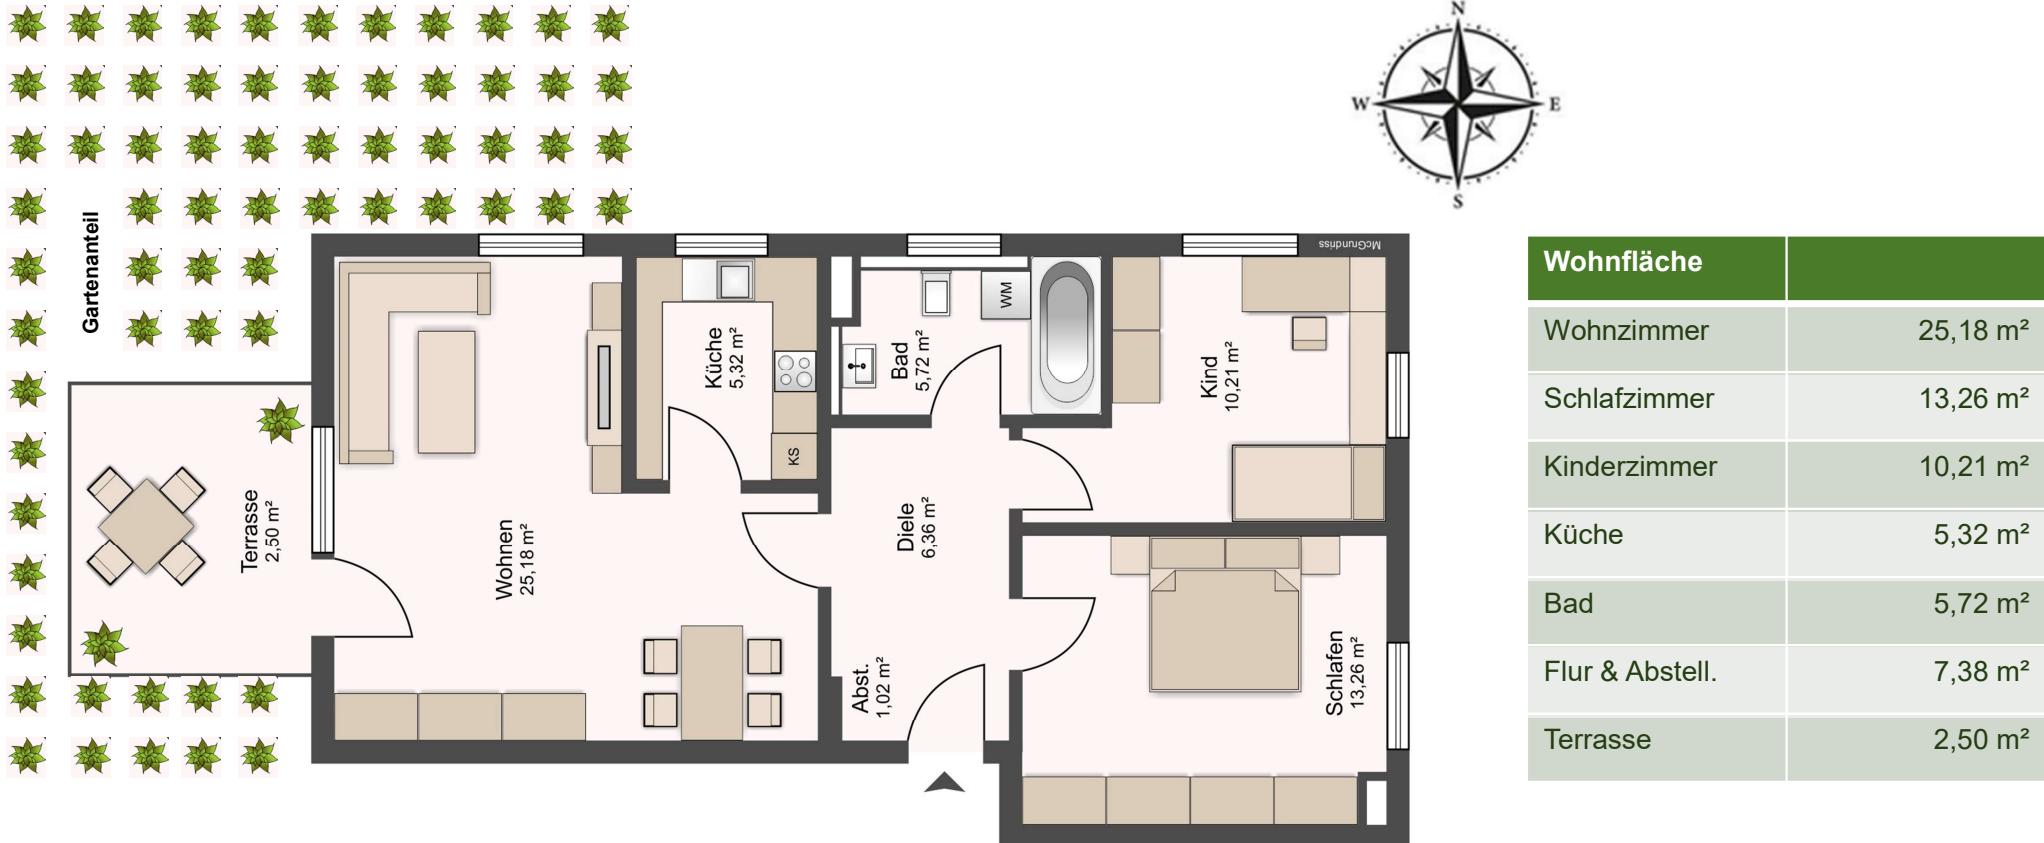

Grundriss nicht maßstäblich / Möblierung nicht im Kaufpreis enthalten