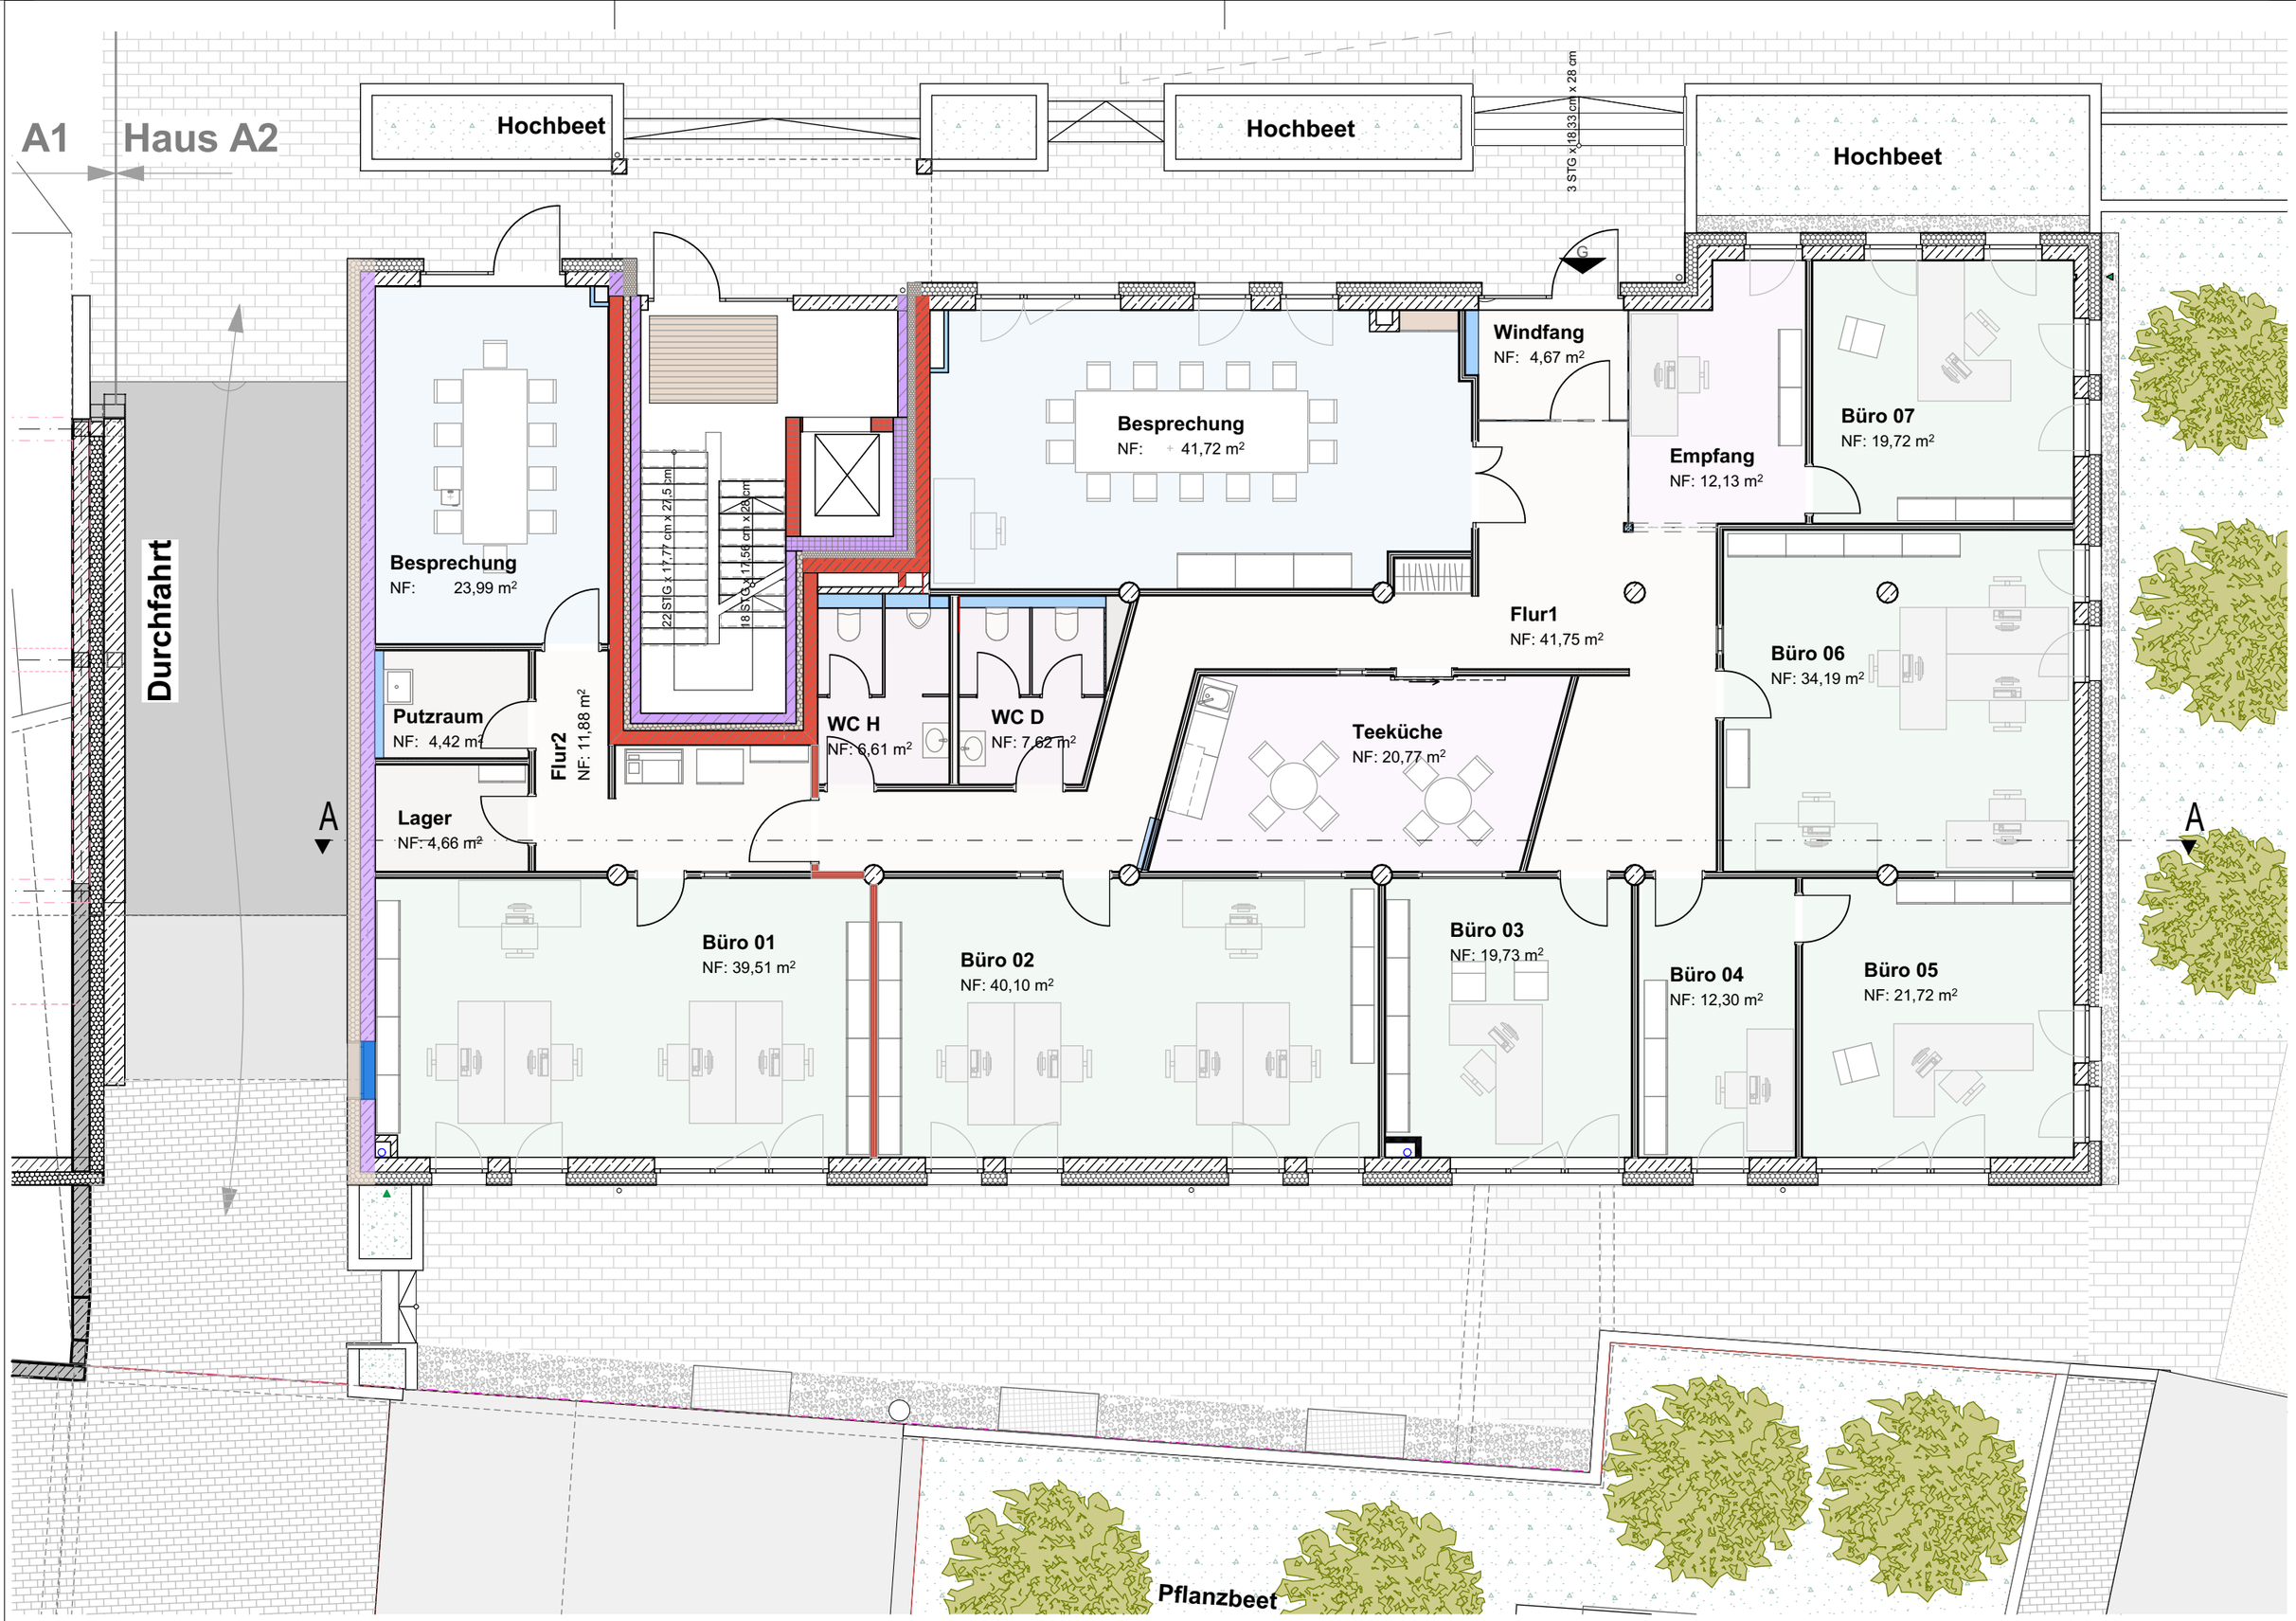

BEILBAU

Werkplanung HH A2

EG 1:100

Datum	08.12.2021
Maßstab	1:100
gez.	I. Eschebach

N