




SANTA POLA

**PLANTA SEGUNDA / ESCALERA 3  
VIVIENDA 1**

Calle Pintor Sorolla Nº7, C/ Mayor, C/ Lima Baño y Prolongación de Calle Otilia, Santa Pola , Alicante

SUPERFICIE UTILES			SUPERFICIE CONSTRUIDAS	
VIVIENDA 1/ P.2	Salon-comedor-cocina	25.86	Cerrada	65.48
	Paso	1.70	Abierta	10.70
	Dormitorio 1	13.60		
	Baño 1	3.60		
	Dormitorio 2	9.70		
	Baño 2	3.40		
	Terraza	9.90		
	<b>TOTAL</b>	<b>67.76</b>		<b>76.18</b>

Las superficies indicadas lo son con carácter informativo, no contractual y pueden sufrir ligeras variaciones por necesidades técnicas del proceso de construcción.

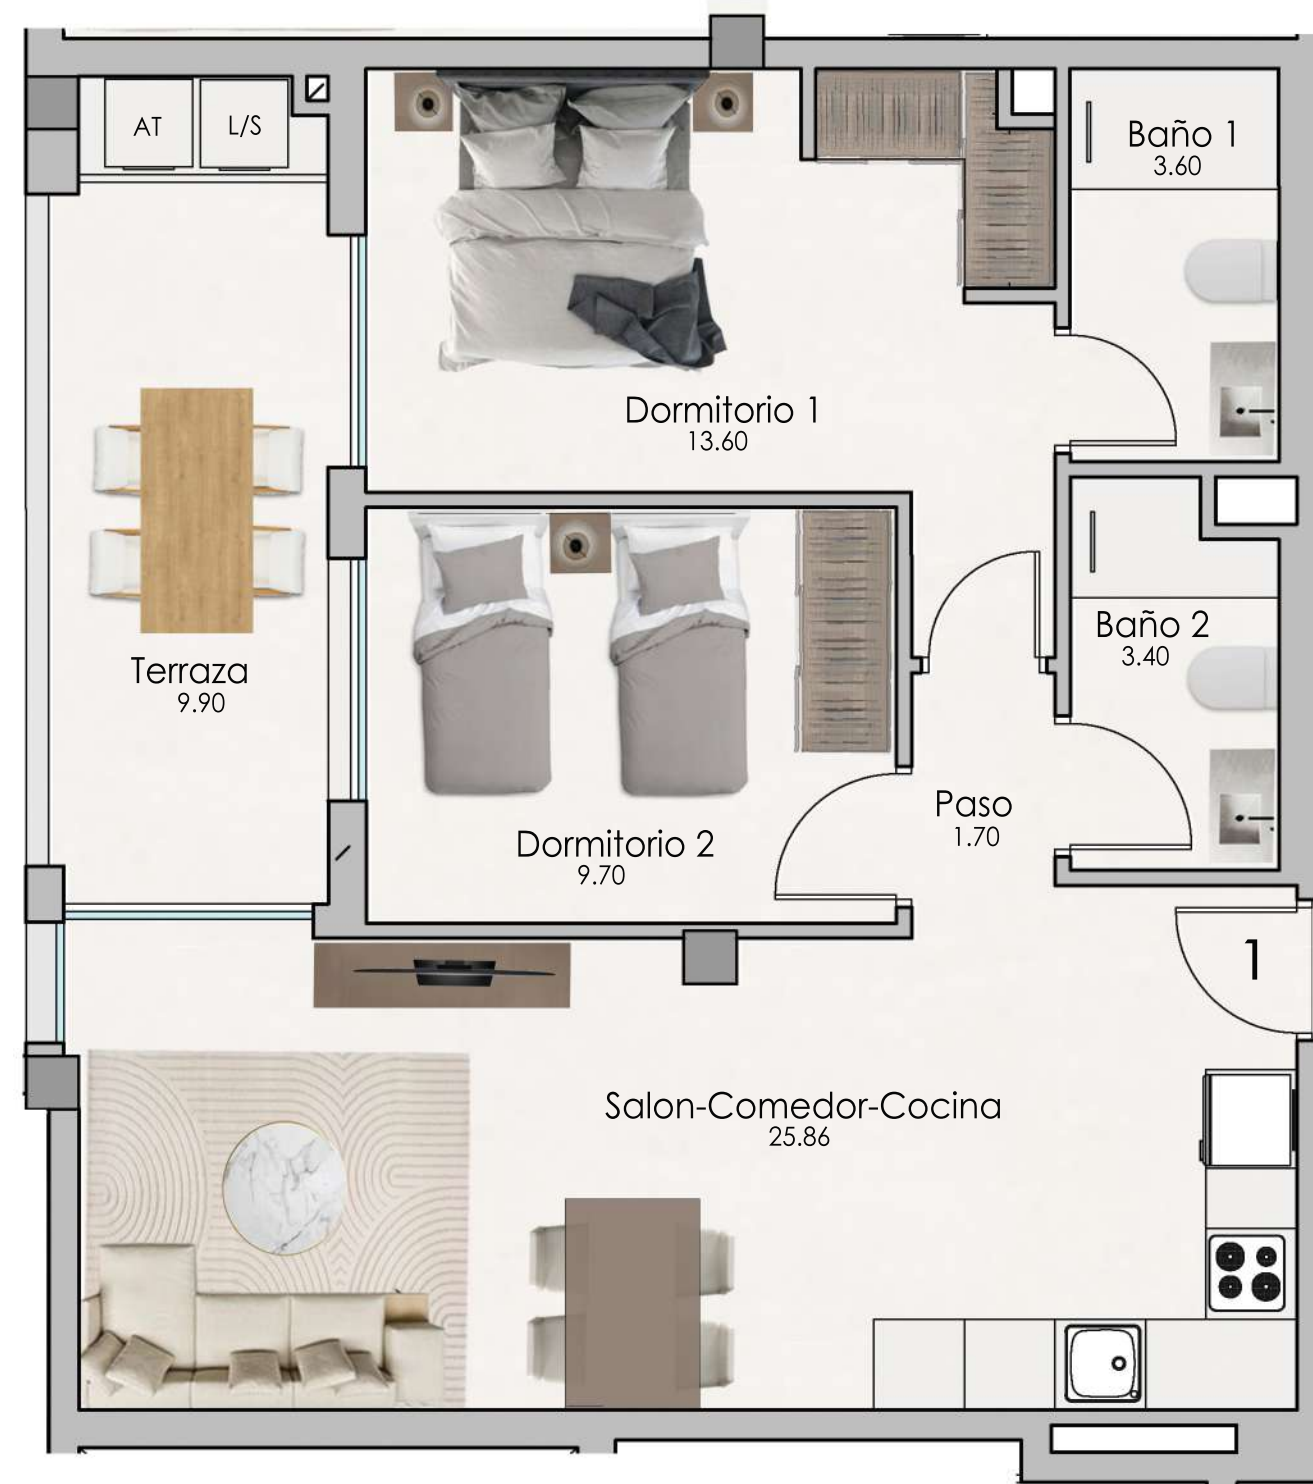

MOORSTYLE ESPAÑA, S.L.