


Darstellung in der Flurkarte

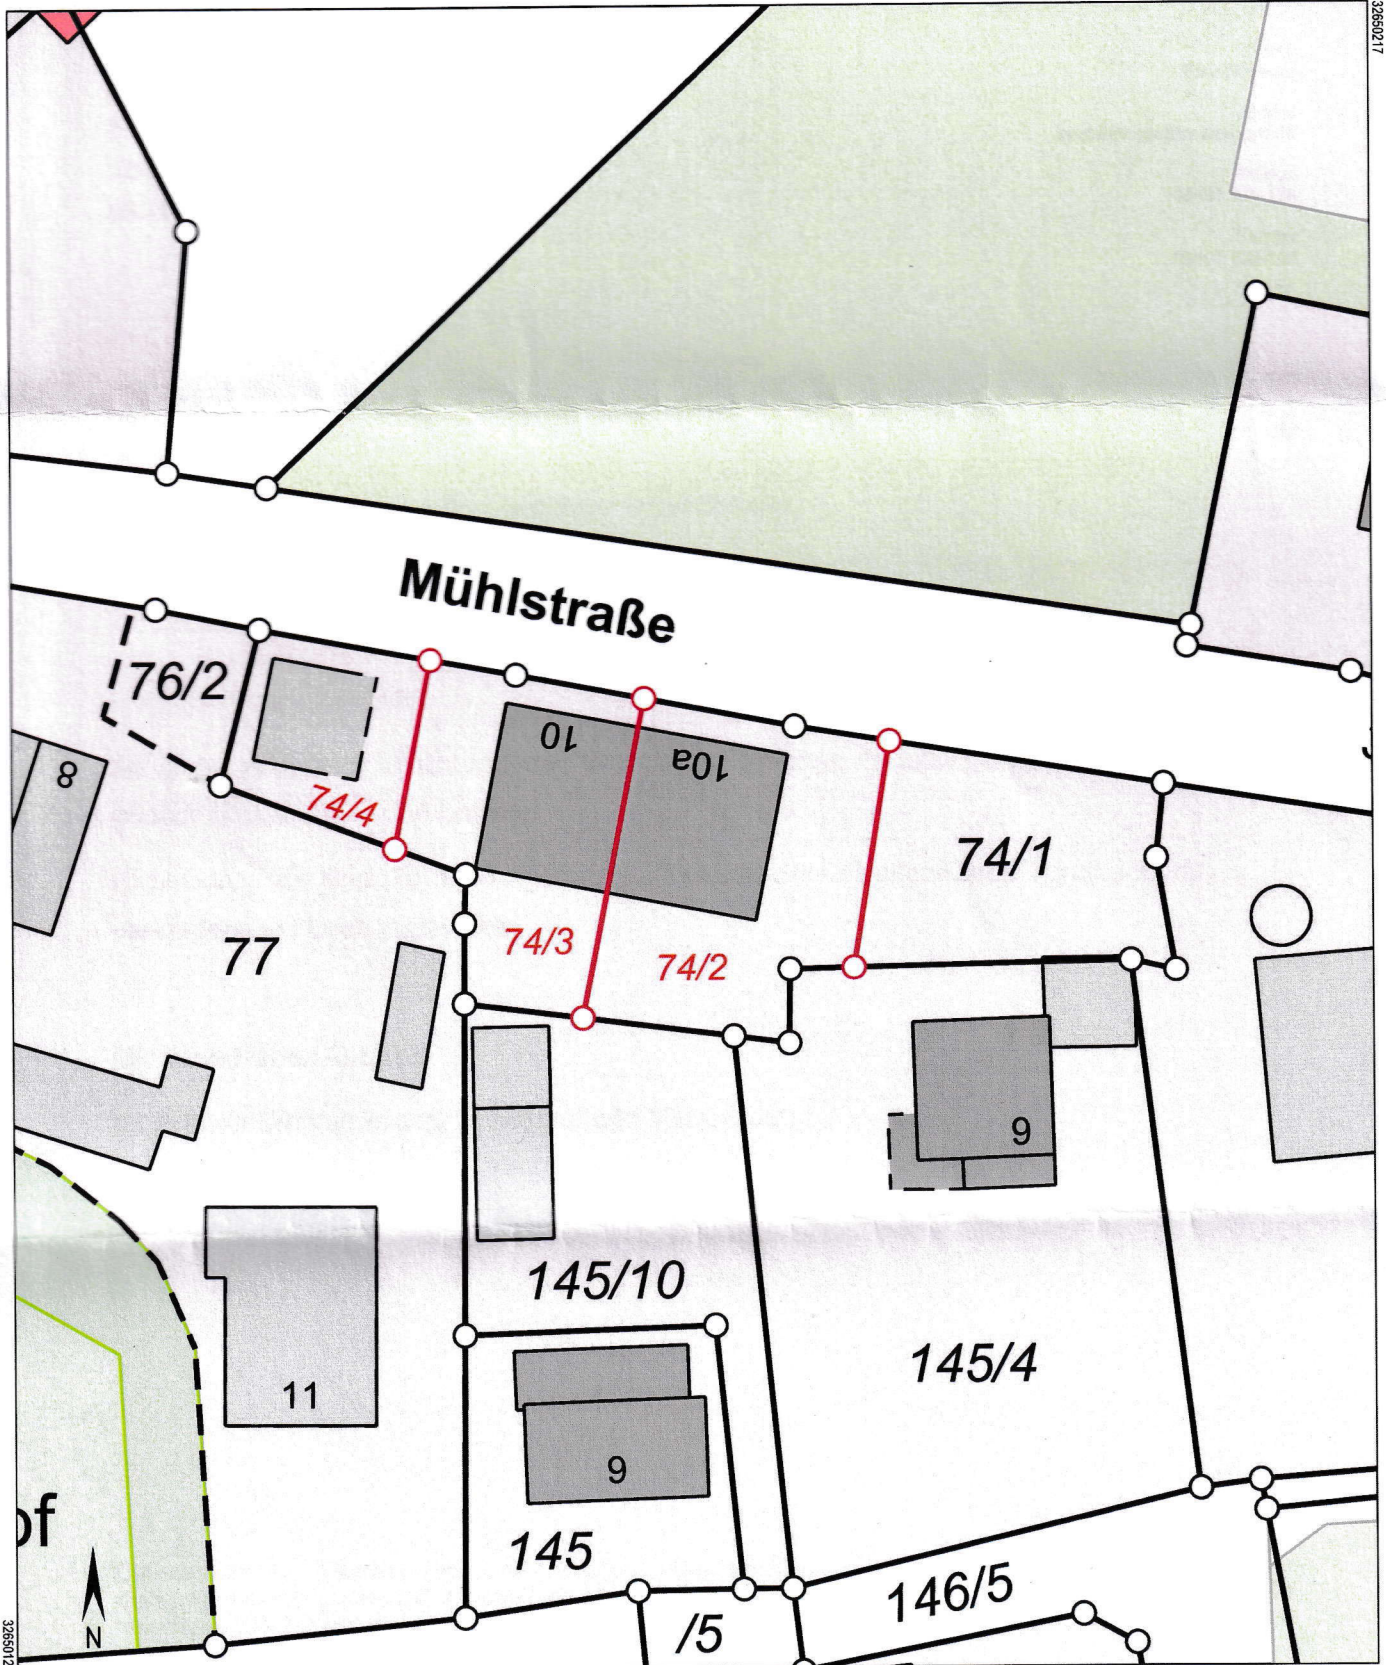



Roßmarkt 198

86899 Landsberg am Lech

---

## Zerlegung

### Bisheriger Nachweis

#### Flurstück 74/1 Gemarkung Oberfinning

Lage: Mühlstraße 10

Fläche: 997 m<sup>2</sup>

### Neuer Nachweis

#### Flurstück 74/1 Gemarkung Oberfinning

Lage: Nähe Mühlstraße

Fläche: 259 m<sup>2</sup>

Wirtschaftsart: Wohnbaufläche

#### Flurstück 74/2 Gemarkung Oberfinning

Lage: Mühlstraße 10a

Fläche: 334 m<sup>2</sup>

Wirtschaftsart: Wohnbaufläche

#### Flurstück 74/3 Gemarkung Oberfinning

Lage: Mühlstraße 10

Fläche: 265 m<sup>2</sup>

Wirtschaftsart: Wohnbaufläche

#### Flurstück 74/4 Gemarkung Oberfinning

Lage: Nähe Mühlstraße

Fläche: 139 m<sup>2</sup>

Wirtschaftsart: Wohnbaufläche