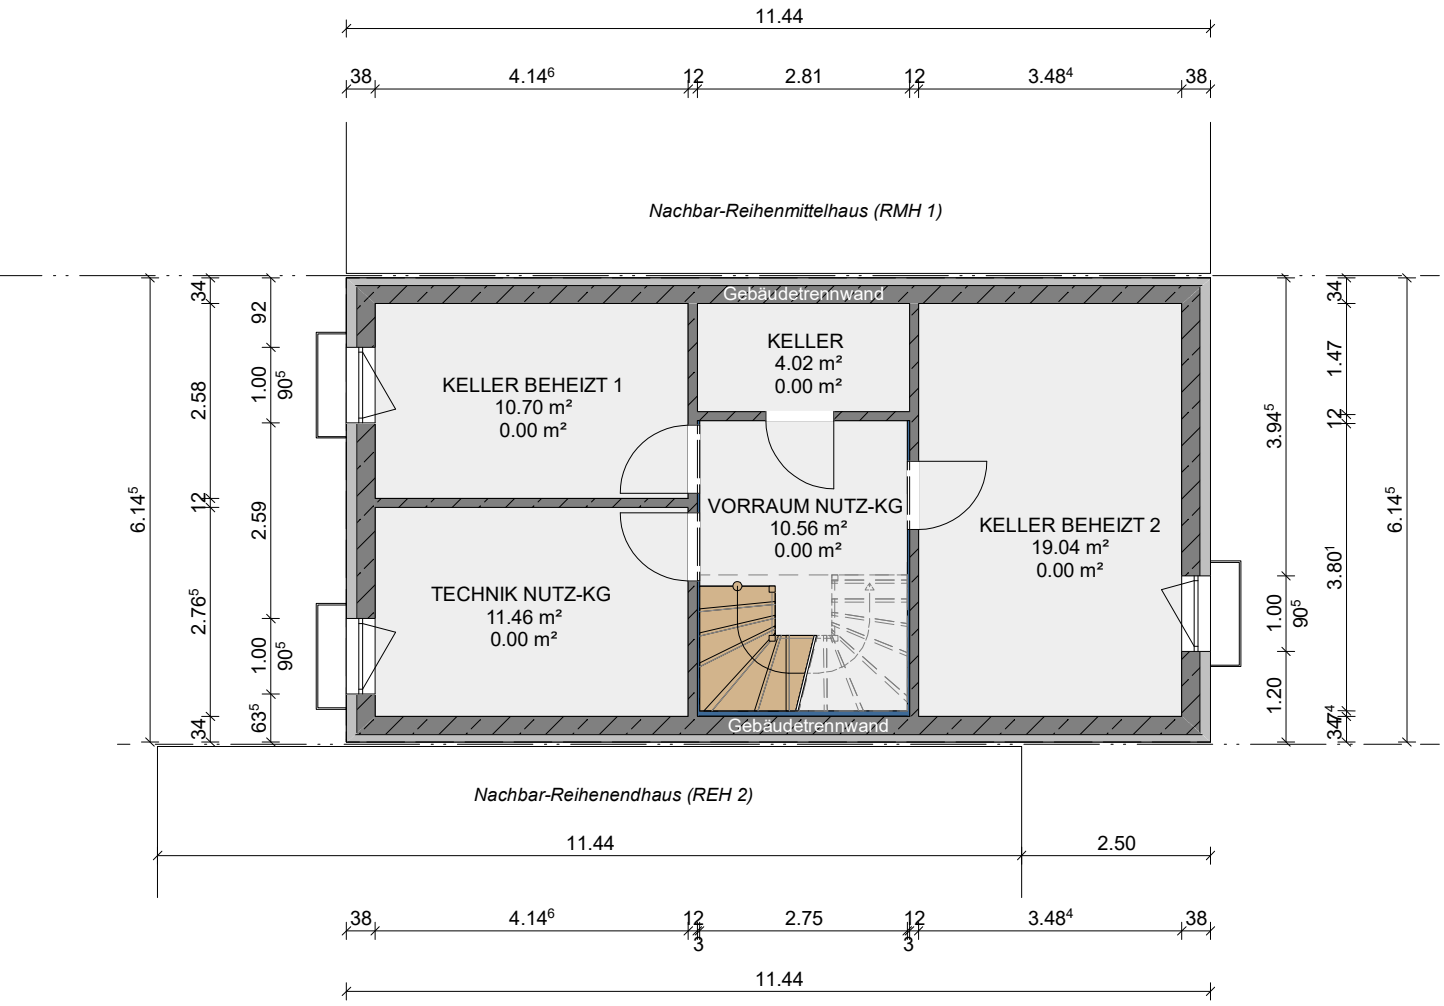

Neubau Reihenmittelhaus (RMH 2)		Zeichnungsdatum: 05.02.2024
Bauherr:	Projektierung in Geretsried	
Kontakt:	Gerhard Fenzl gerhard.fenzl@kampa.de 0177 - 1810805	
Kellergeschoss		M = 1:100

Diese Vorentwurfsplanung veranschaulicht das gekaufte KAMPA Haus. Der Leistungsumfang ergibt sich ausschließlich aus dem Bau- und Liefervertrag und dem schriftlichen Leistungsverzeichnis. Dargestellte Einrichtungsgegenstände sind keine Vertragsbestandteile, dies gilt insbesondere auch für die Sanitärobjekte. Vorentwurfsplanung vorbehaltlich konstruktiv bedingter Anpassung nach erfolgter statischer Berechnung.

KAMPA

BAUHERR:	Ort, Datum	Unterschrift

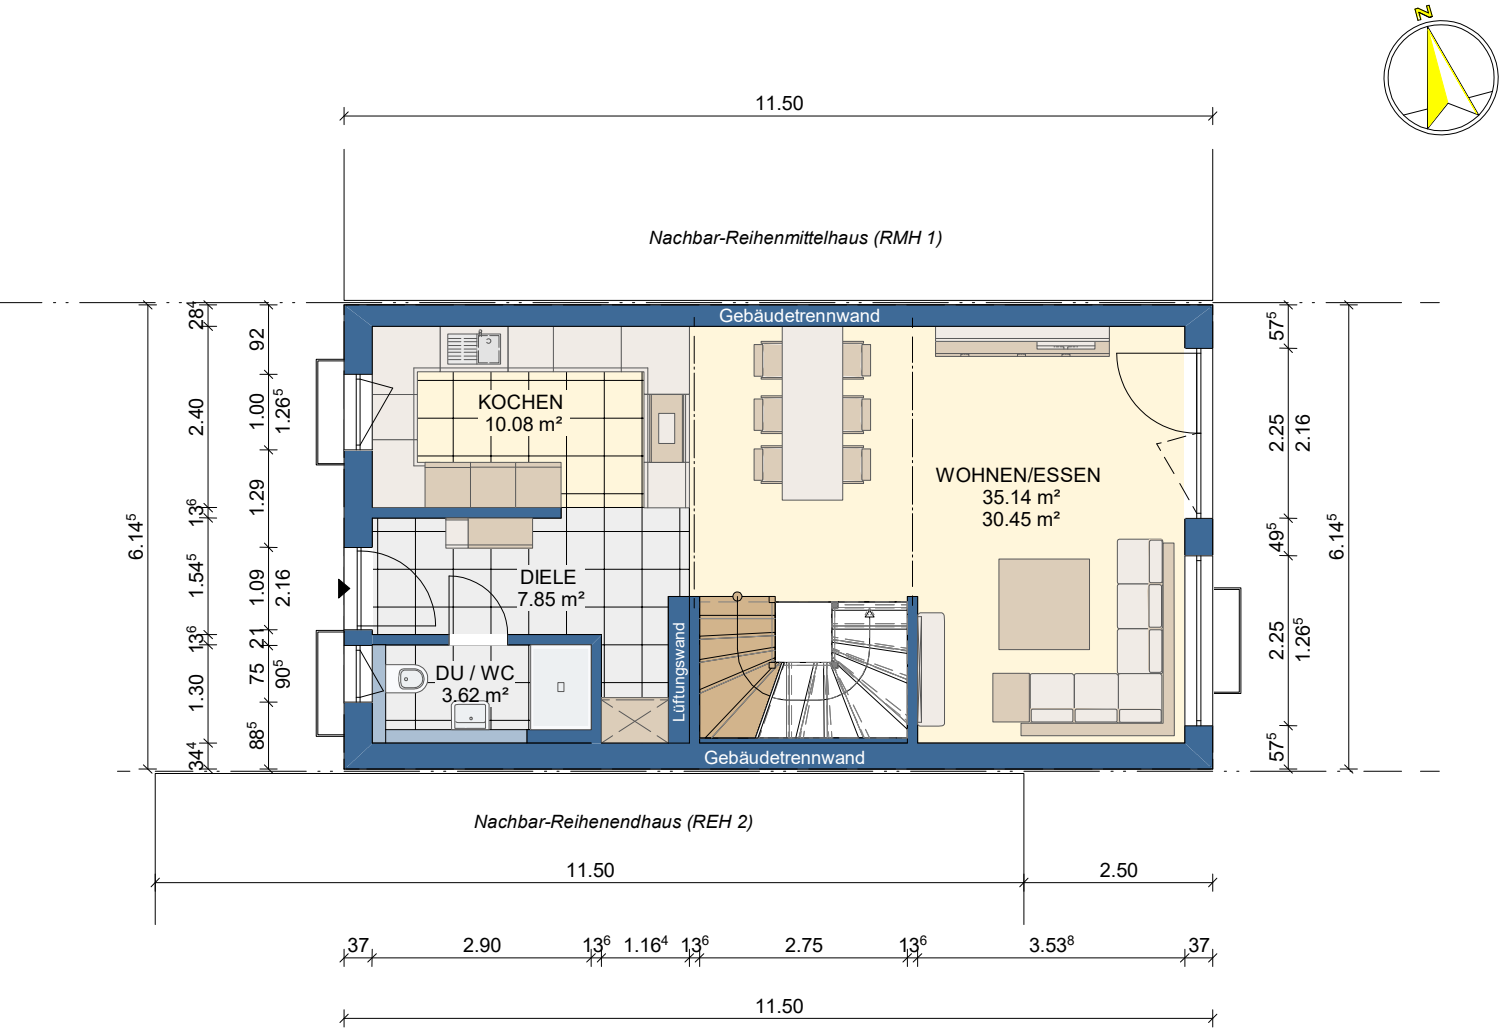

Neubau Reihenmittelhaus (RMH 2)		Zeichnungsdatum: 05.02.2024
Bauherr:	Projektierung in Geretsried	
Kontakt:	Gerhard Fenzl gerhard.fenzl@kampa.de 0177 - 1810805	
Erdgeschoss		M = 1:100

Diese Vorentwurfsplanung veranschaulicht das gekaufte KAMPA Haus. Der Leistungsumfang ergibt sich ausschließlich aus dem Bau- und Liefervertrag und dem schriftlichen Leistungsverzeichnis. Dargestellte Einrichtungsgegenstände sind keine Vertragsbestandteile, dies gilt insbesondere auch für die Sanitärobjekte. Vorentwurfsplanung vorbehaltlich konstruktiv bedingter Anpassung nach erfolgter statischer Berechnung.

KAMPA

BAUHERR:	Ort, Datum	Unterschrift

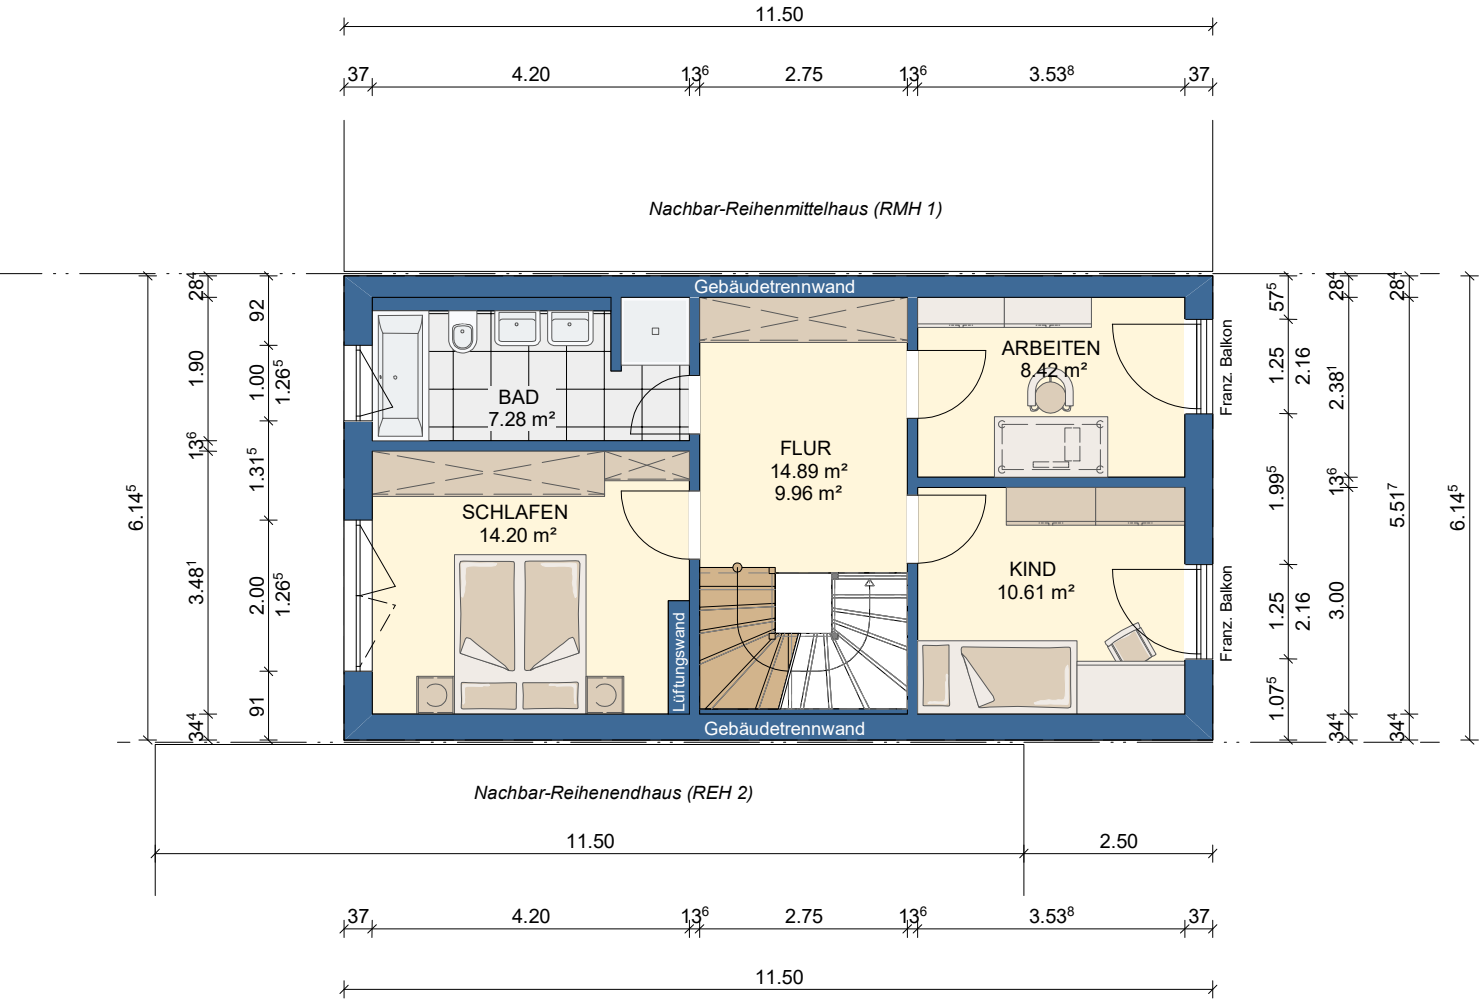

Neubau Reihenmittelhaus (RMH 2)		Zeichnungsdatum: 05.02.2024
Bauherr:	Projektierung in Geretsried	
Kontakt:	Gerhard Fenzl gerhard.fenzl@kampa.de 0177 - 1810805	
Obergeschoss		M = 1:100

Diese Vorentwurfsplanung veranschaulicht das gekaufte KAMPA Haus. Der Leistungsumfang ergibt sich ausschließlich aus dem Bau- und Liefervertrag und dem schriftlichen Leistungsverzeichnis. Dargestellte Einrichtungsgegenstände sind keine Vertragsbestandteile, dies gilt insbesondere auch für die Sanitärobjekte. Vorentwurfsplanung vorbehaltlich konstruktiv bedingter Anpassung nach erfolgter statischer Berechnung.

KAMPA

BAUHERR:	Ort, Datum	Unterschrift

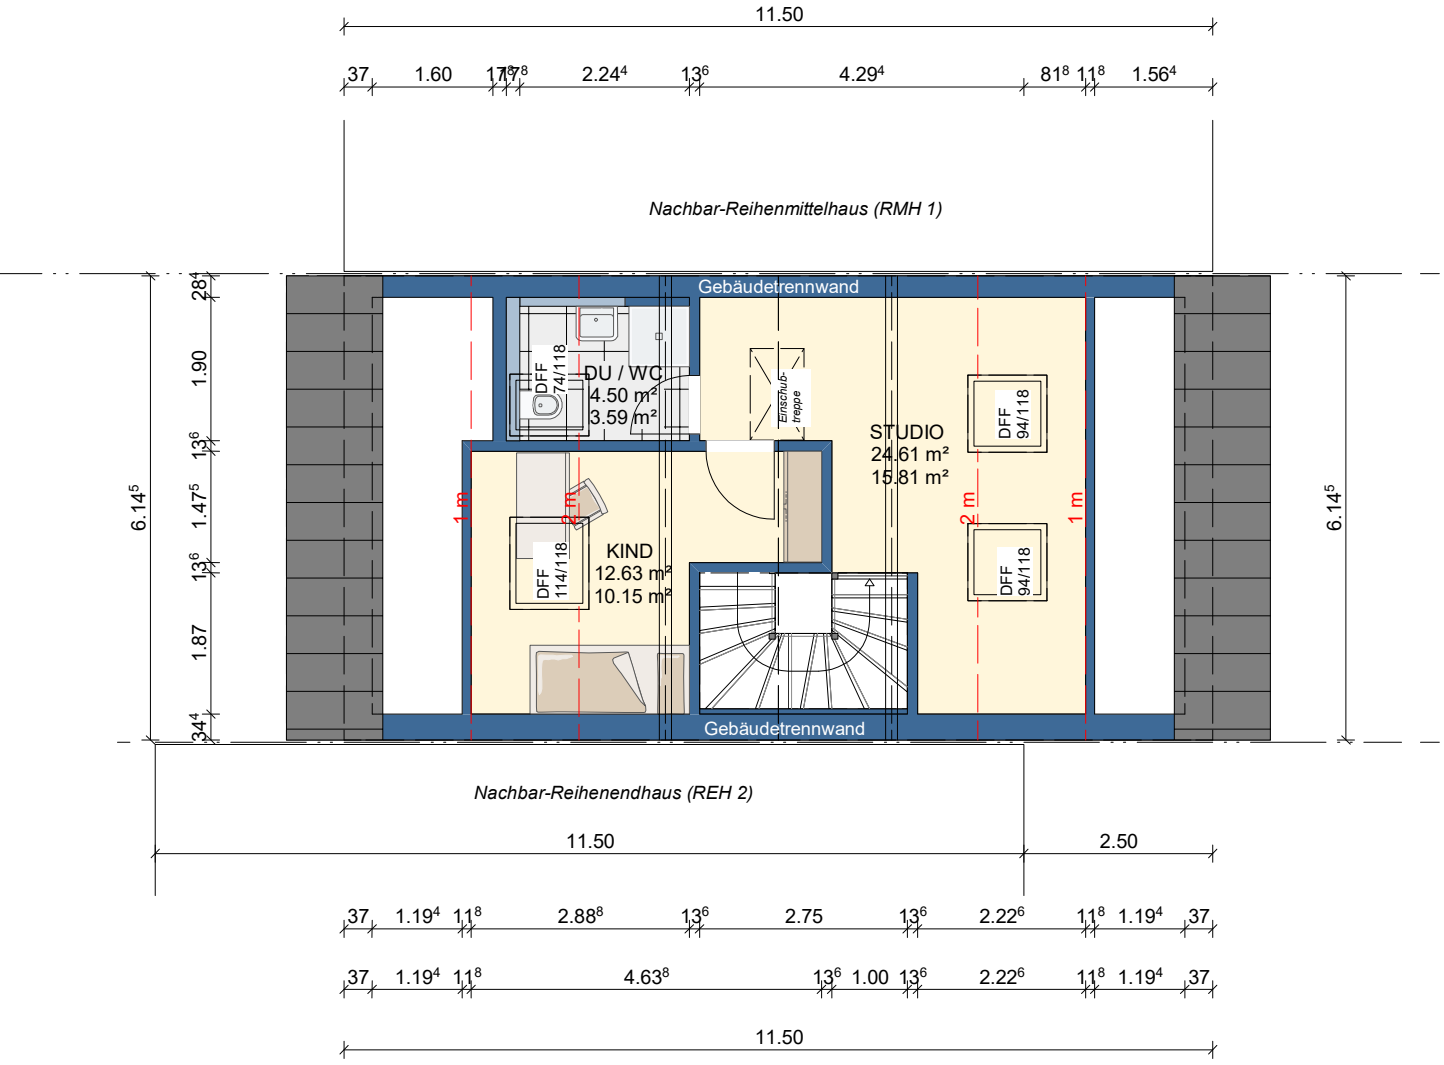

Neubau Reihenmittelhaus (RMH 2)		Zeichnungsdatum: 05.02.2024
Bauherr:	Projektierung in Geretsried	
Kontakt:	Gerhard Fenzl gerhard.fenzl@kampa.de 0177 - 1810805	
Dachgeschoss		M = 1:100

Diese Vorentwurfsplanung veranschaulicht das gekaufte KAMPA Haus. Der Leistungsumfang ergibt sich ausschließlich aus dem Bau- und Liefervertrag und dem schriftlichen Leistungsverzeichnis. Dargestellte Einrichtungsgegenstände sind keine Vertragsbestandteile, dies gilt insbesondere auch für die Sanitärobjekte. Vorentwurfsplanung vorbehaltlich konstruktiv bedingter Anpassung nach erfolgter statischer Berechnung.

KAMPA

BAUHERR:	Ort, Datum	Unterschrift

Dachkonstruktion lt. Statik

Dachneigung: 35.0°

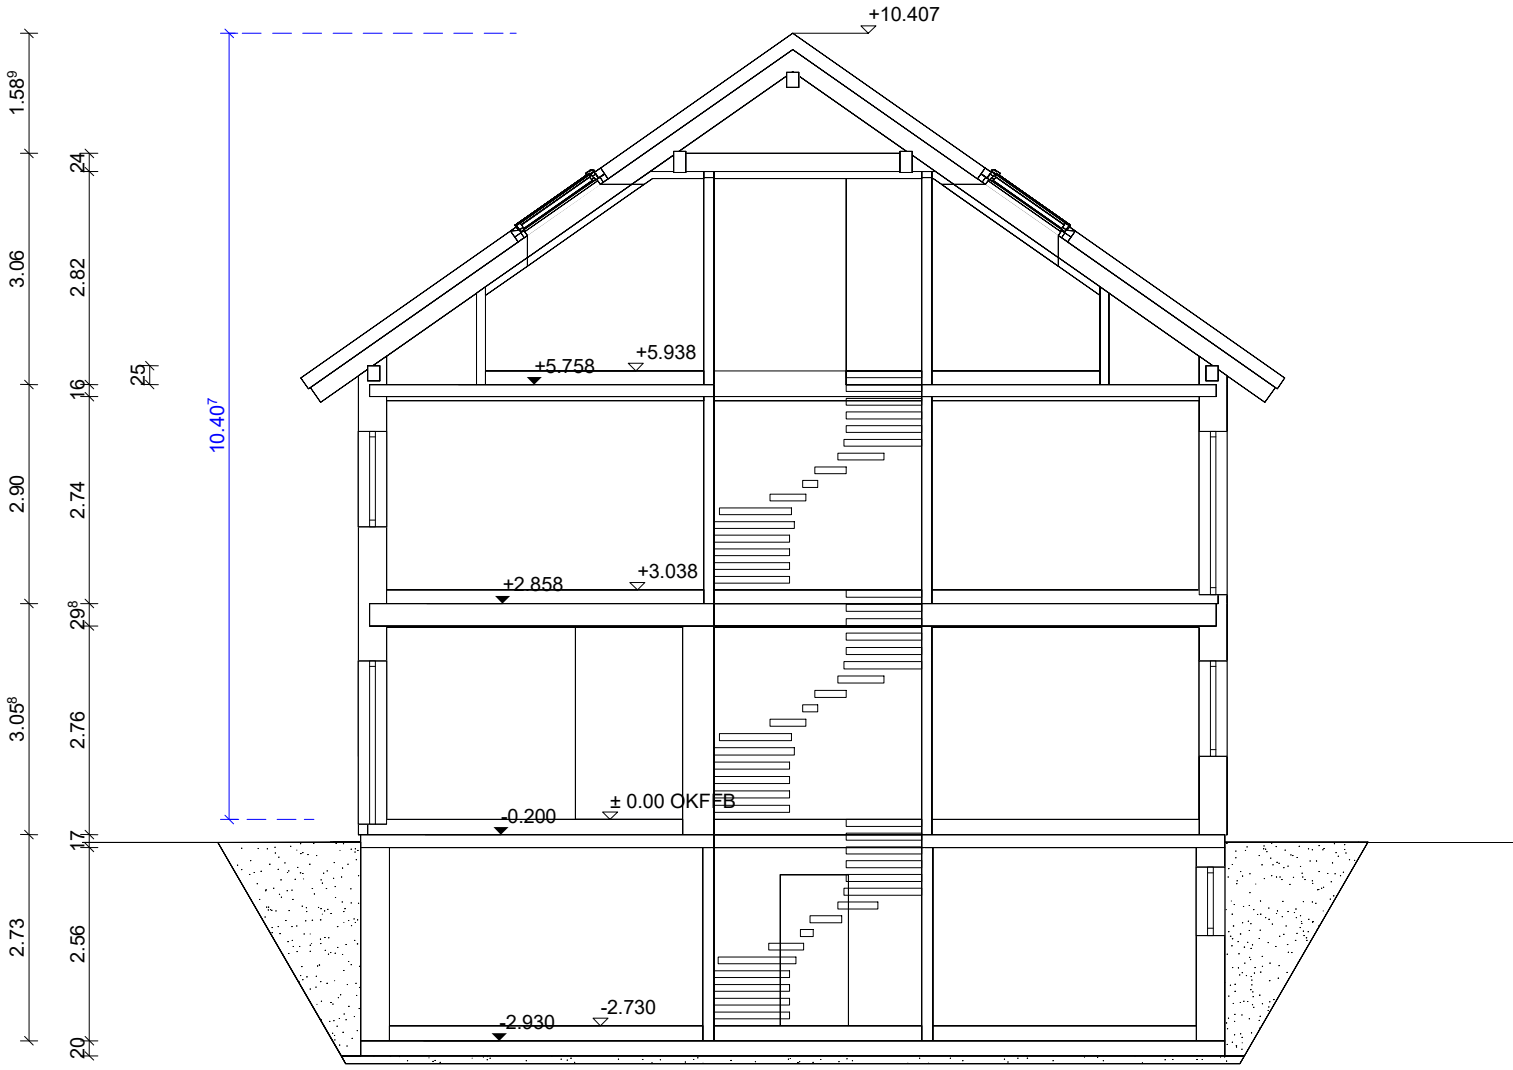

Neubau Reihenmittelhaus (RMH 2)		Zeichnungsdatum: 05.02.2024
Bauherr:	Projektierung in Geretsried	
Kontakt:	Gerhard Fenzl gerhard.fenzl@kampa.de 0177 - 1810805	
Schnitt A		M = 1:100

Diese Vorentwurfsplanung veranschaulicht das gekaufte KAMPA Haus. Der Leistungsumfang ergibt sich ausschließlich aus dem Bau- und Liefervertrag und dem schriftlichen Leistungsverzeichnis. Dargestellte Einrichtungsgegenstände sind keine Vertragsbestandteile, dies gilt insbesondere auch für die Sanitärobjekte. Vorentwurfsplanung vorbehaltlich konstruktiv bedingter Anpassung nach erfolgter statischer Berechnung.

KAMPA

BAUHERR:	Ort, Datum	Unterschrift

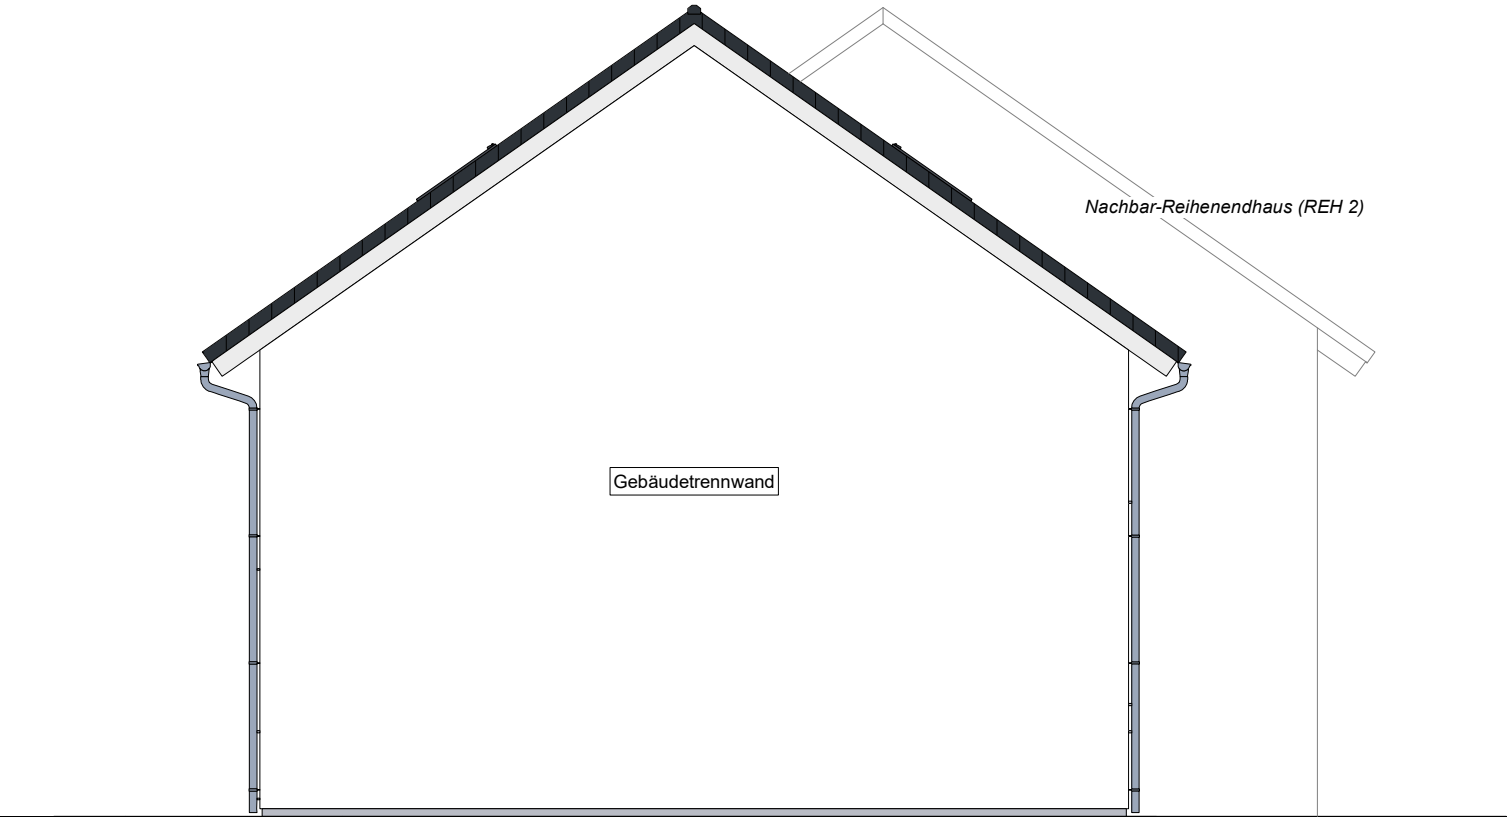

Neubau Reihenmittelhaus (RMH 2)		Zeichnungsdatum: 05.02.2024
Bauherr:	Projektierung in Geretsried	
Kontakt:	Gerhard Fenzl gerhard.fenzl@kampa.de 0177 - 1810805	
Nordansicht		M = 1:100

Diese Vorentwurfsplanung veranschaulicht das gekaufte KAMPA Haus. Der Leistungsumfang ergibt sich ausschließlich aus dem Bau- und Liefervertrag und dem schriftlichen Leistungsverzeichnis. Dargestellte Einrichtungsgegenstände sind keine Vertragsbestandteile, dies gilt insbesondere auch für die Sanitärobjekte. Vorentwurfsplanung vorbehaltlich konstruktiv bedingter Anpassung nach erfolgter statischer Berechnung.

KAMPA

BAUHERR:	Ort, Datum	Unterschrift

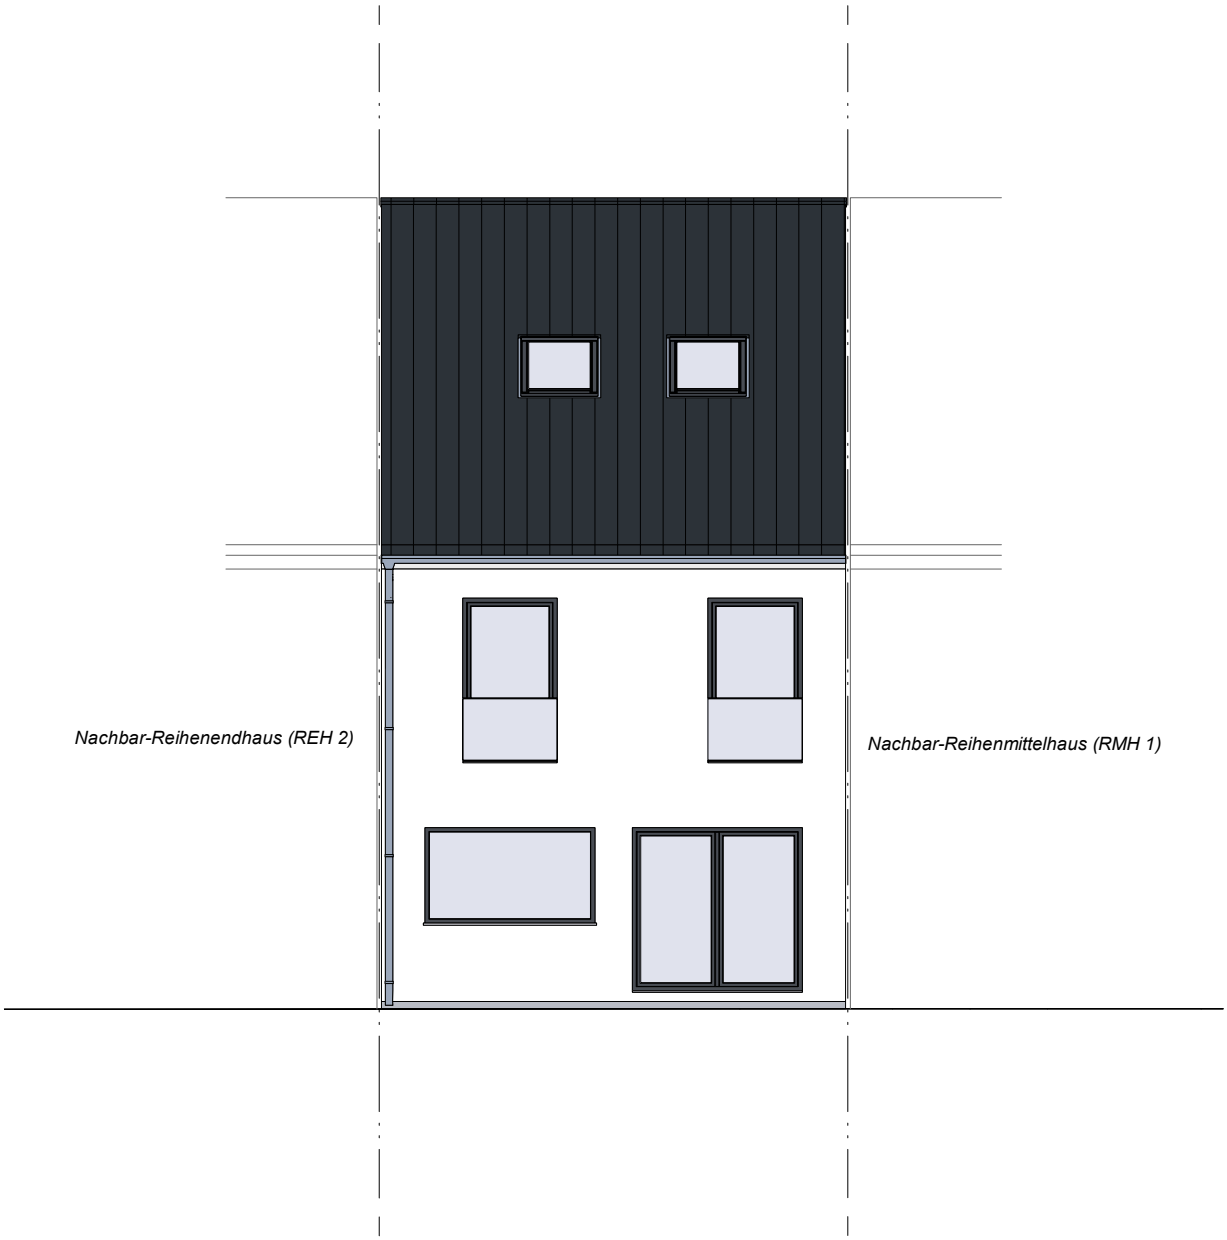

Neubau Reihenmittelhaus (RMH 2)		Zeichnungsdatum: 05.02.2024
Bauherr:	Projektierung in Geretsried	
Kontakt:	Gerhard Fenzl gerhard.fenzl@kampa.de 0177 - 1810805	
Ostansicht		M = 1:100

Diese Vorentwurfsplanung veranschaulicht das gekaufte KAMPA Haus. Der Leistungsumfang ergibt sich ausschließlich aus dem Bau- und Liefervertrag und dem schriftlichen Leistungsverzeichnis. Dargestellte Einrichtungsgegenstände sind keine Vertragsbestandteile, dies gilt insbesondere auch für die Sanitärobjekte. Vorentwurfsplanung vorbehaltlich konstruktiv bedingter Anpassung nach erfolgter statischer Berechnung.

KAMPA

BAUHERR:	Ort, Datum	Unterschrift

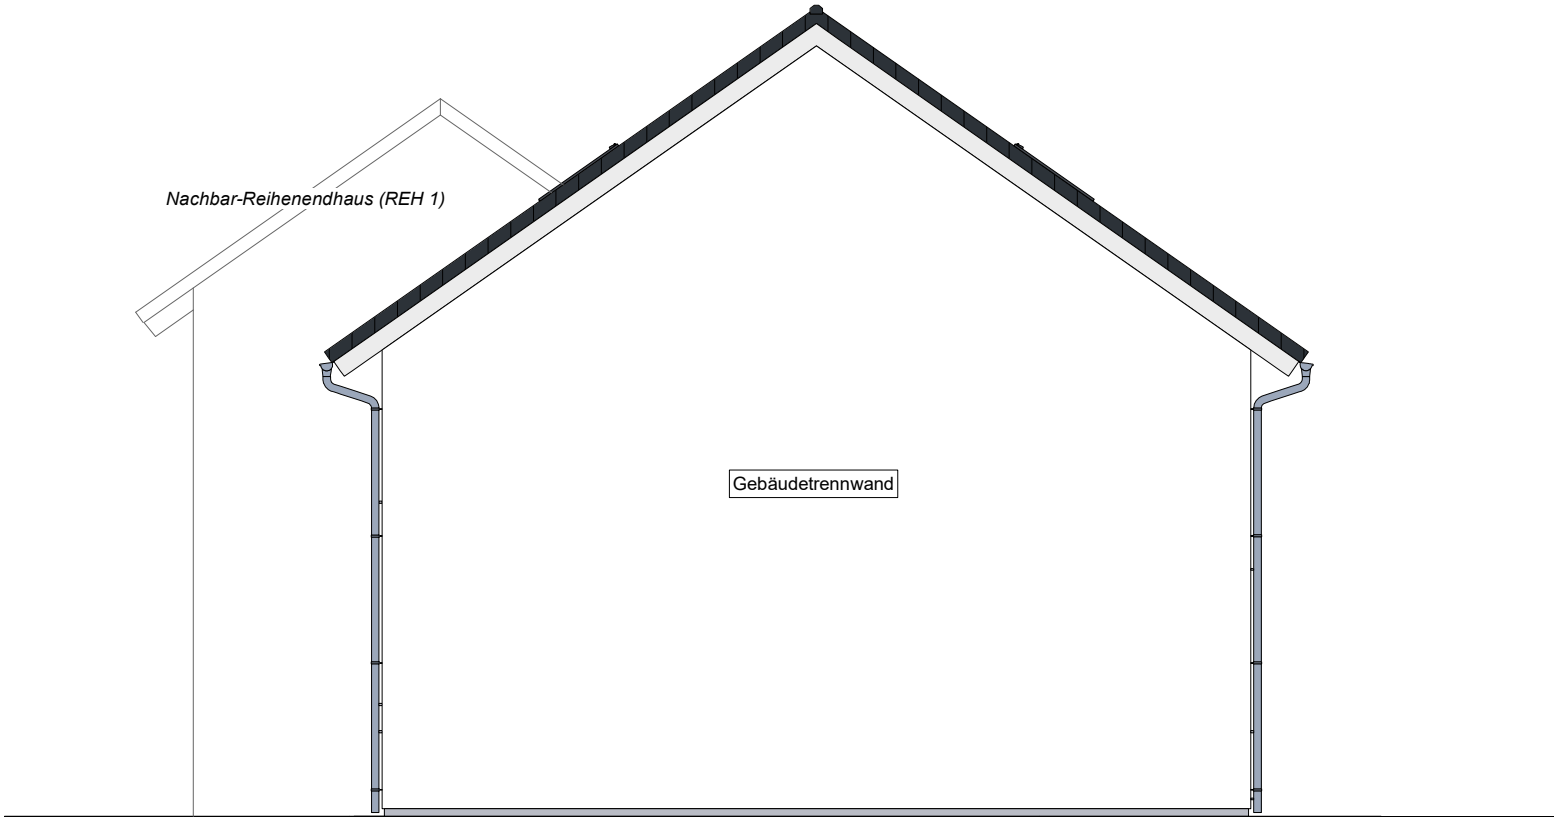

Neubau Reihenmittelhaus (RMH 2)		Zeichnungsdatum: 05.02.2024
Bauherr:	Projektierung in Geretsried	
Kontakt:	Gerhard Fenzl gerhard.fenzl@kampa.de 0177 - 1810805	
Südansicht		M = 1:100

Diese Vorentwurfsplanung veranschaulicht das gekaufte KAMPA Haus. Der Leistungsumfang ergibt sich ausschließlich aus dem Bau- und Liefervertrag und dem schriftlichen Leistungsverzeichnis. Dargestellte Einrichtungsgegenstände sind keine Vertragsbestandteile, dies gilt insbesondere auch für die Sanitärobjekte. Vorentwurfsplanung vorbehaltlich konstruktiv bedingter Anpassung nach erfolgter statischer Berechnung.

KAMPA

BAUHERR:	Ort, Datum	Unterschrift

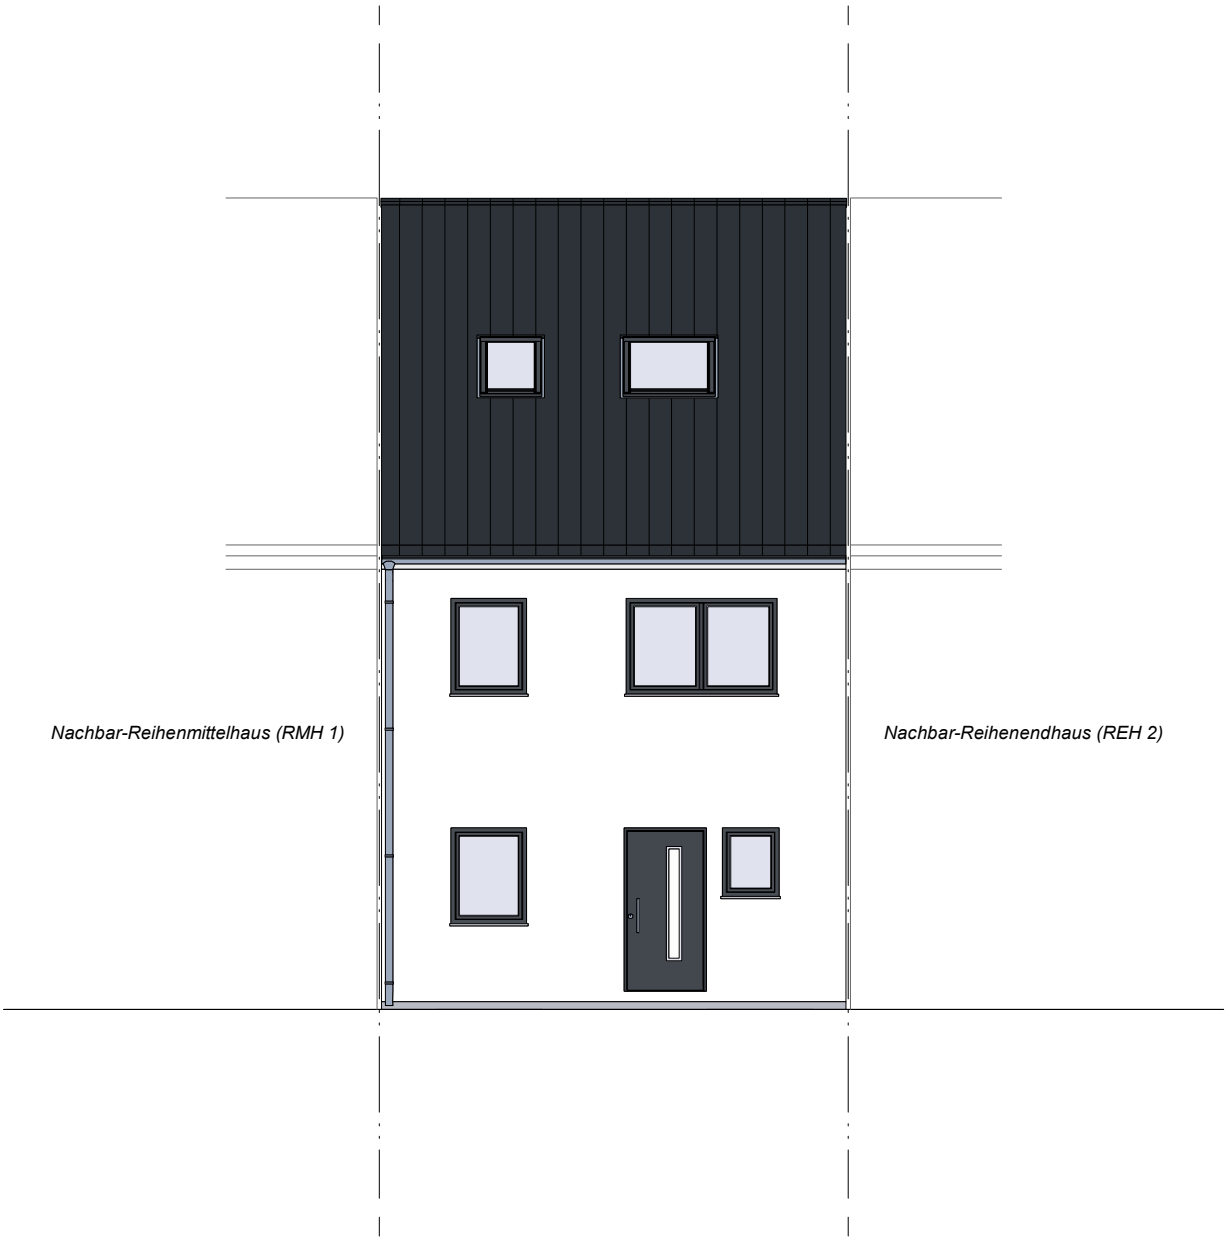

Neubau Reihenmittelhaus (RMH 2)		Zeichnungsdatum: 05.02.2024
Bauherr:	Projektierung in Geretsried	
Kontakt:	Gerhard Fenzl gerhard.fenzl@kampa.de 0177 - 1810805	
Westansicht		M = 1:100

Diese Vorentwurfsplanung veranschaulicht das gekaufte KAMPA Haus. Der Leistungsumfang ergibt sich ausschließlich aus dem Bau- und Liefervertrag und dem schriftlichen Leistungsverzeichnis. Dargestellte Einrichtungsgegenstände sind keine Vertragsbestandteile, dies gilt insbesondere auch für die Sanitärobjekte. Vorentwurfsplanung vorbehaltlich konstruktiv bedingter Anpassung nach erfolgter statischer Berechnung.

KAMPA

BAUHERR:	Ort, Datum	Unterschrift