



Es hat kein Aufmaß stattgefunden!
Plangrundlage sind Bestandszeichnungen,
Fotos und Annahmen!

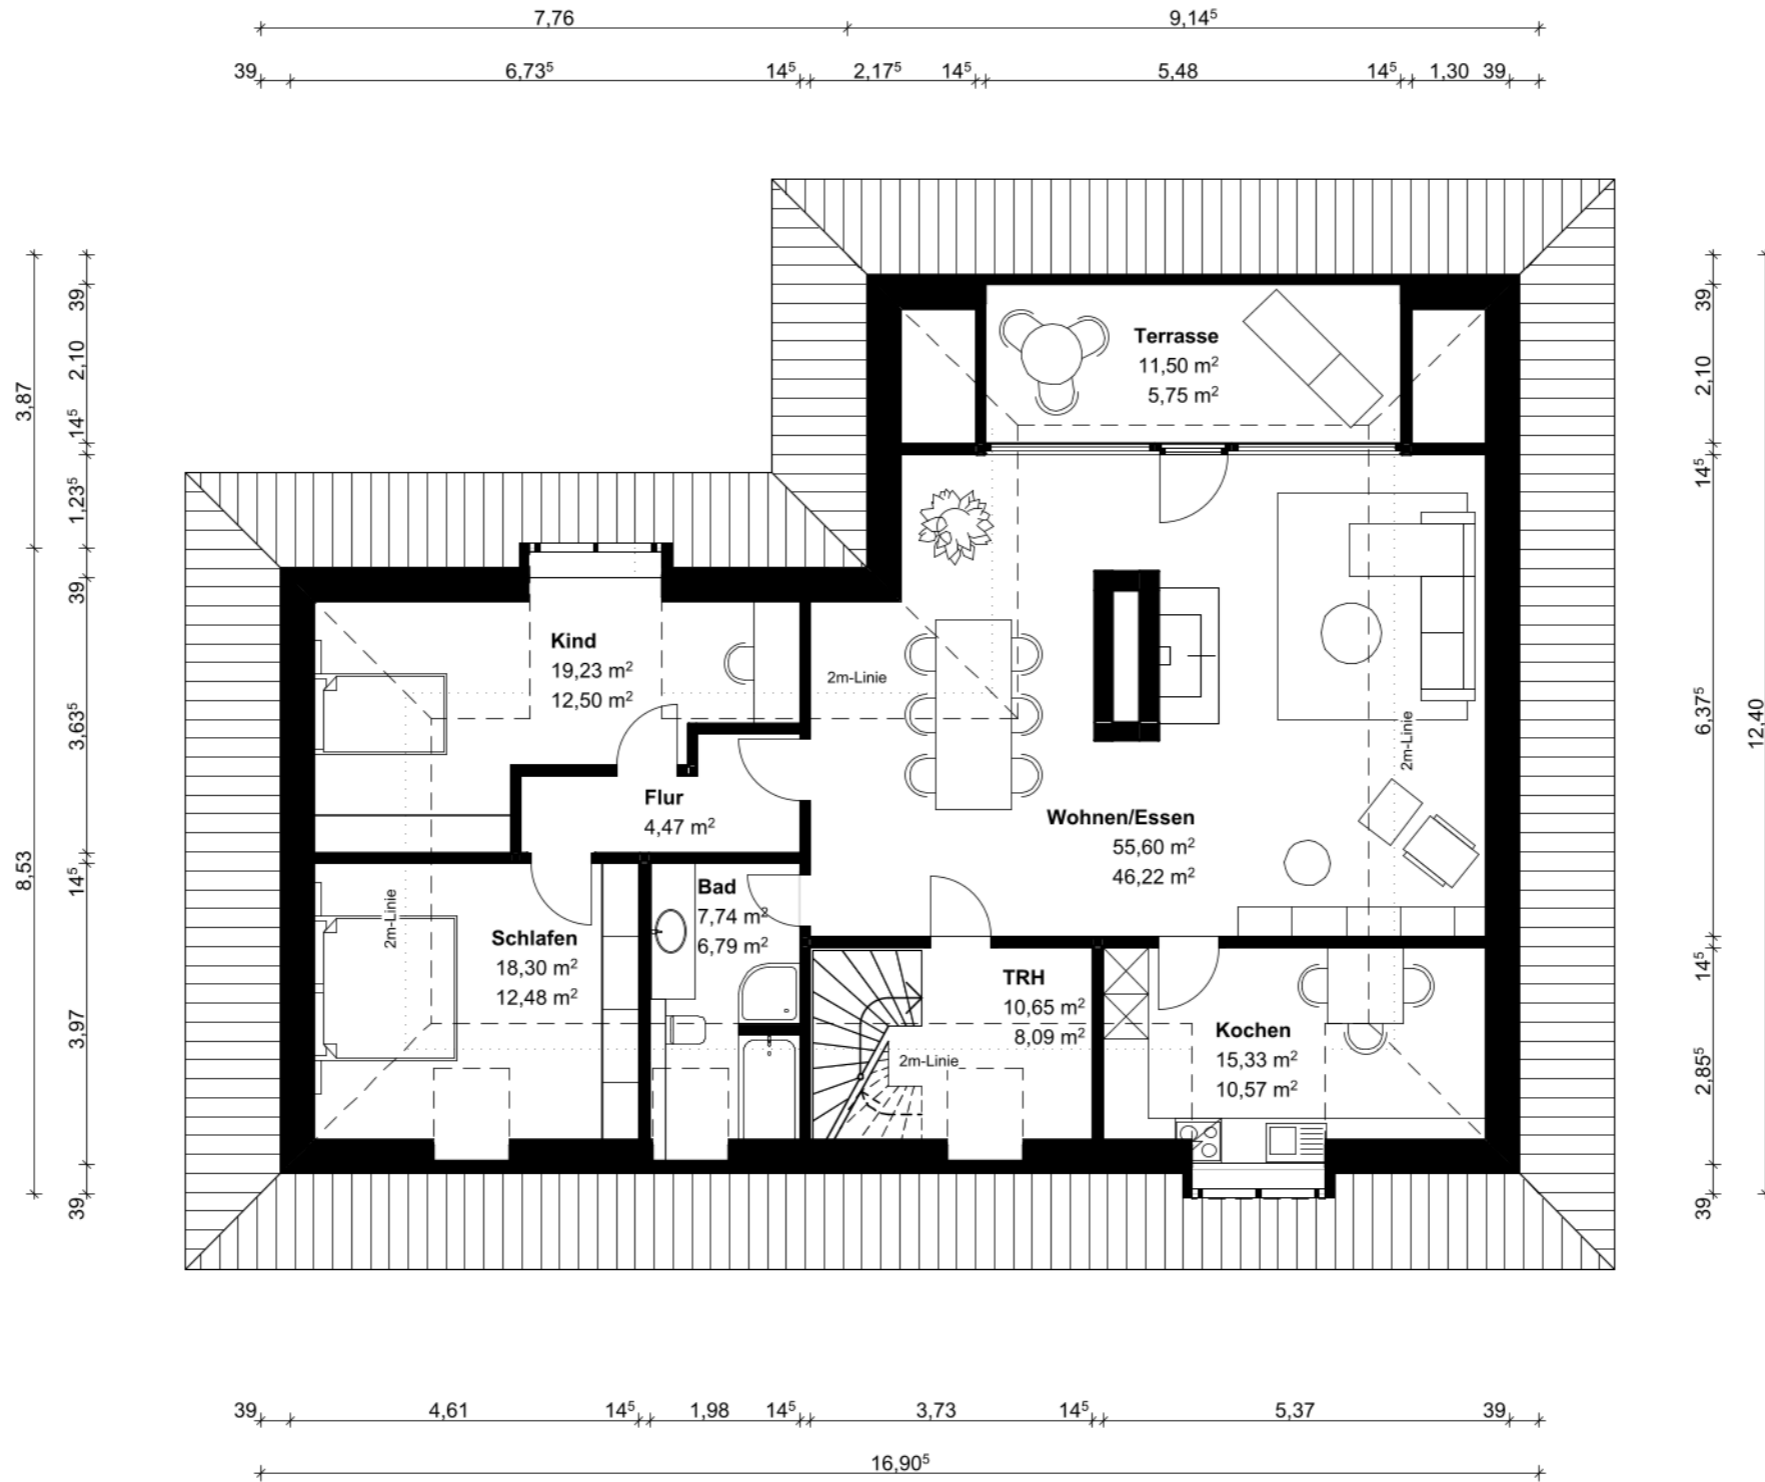

Wohnflächenberechnung

01.01.001	Wohnen/Essen	46,22
01.01.002	Terrasse	2,87
01.01.003	Kochen	10,57
01.01.004	Bad	6,79
01.01.005	Flur	4,47
01.01.006	Schlafen	12,48
01.01.007	Kind	12,50
		95,90 m²

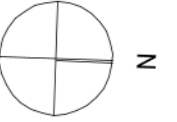