

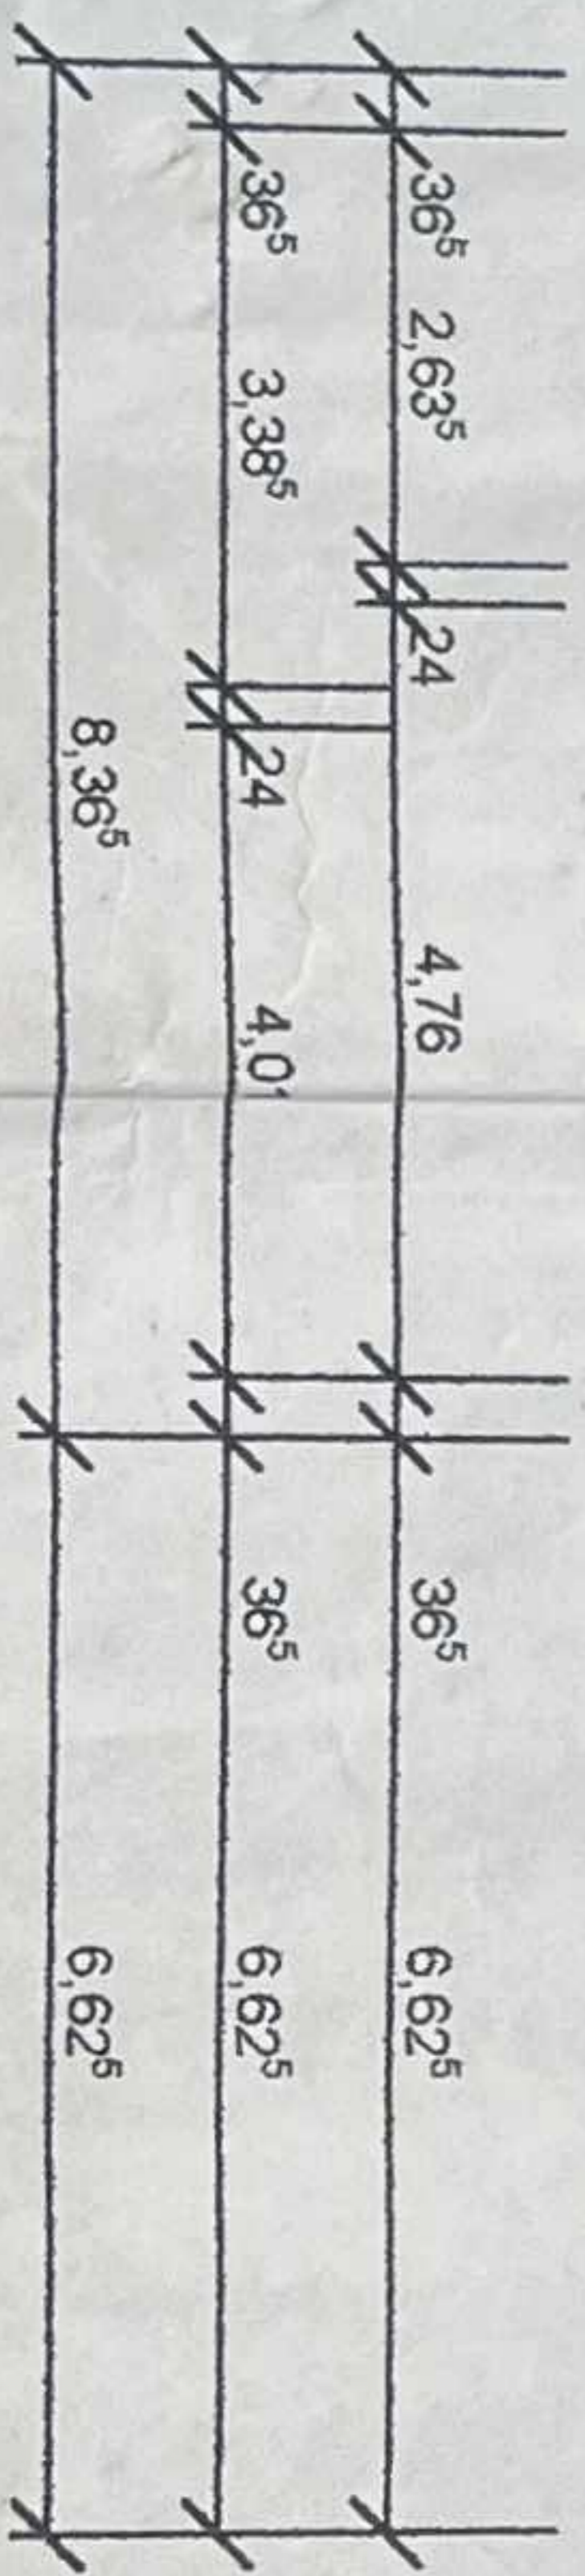
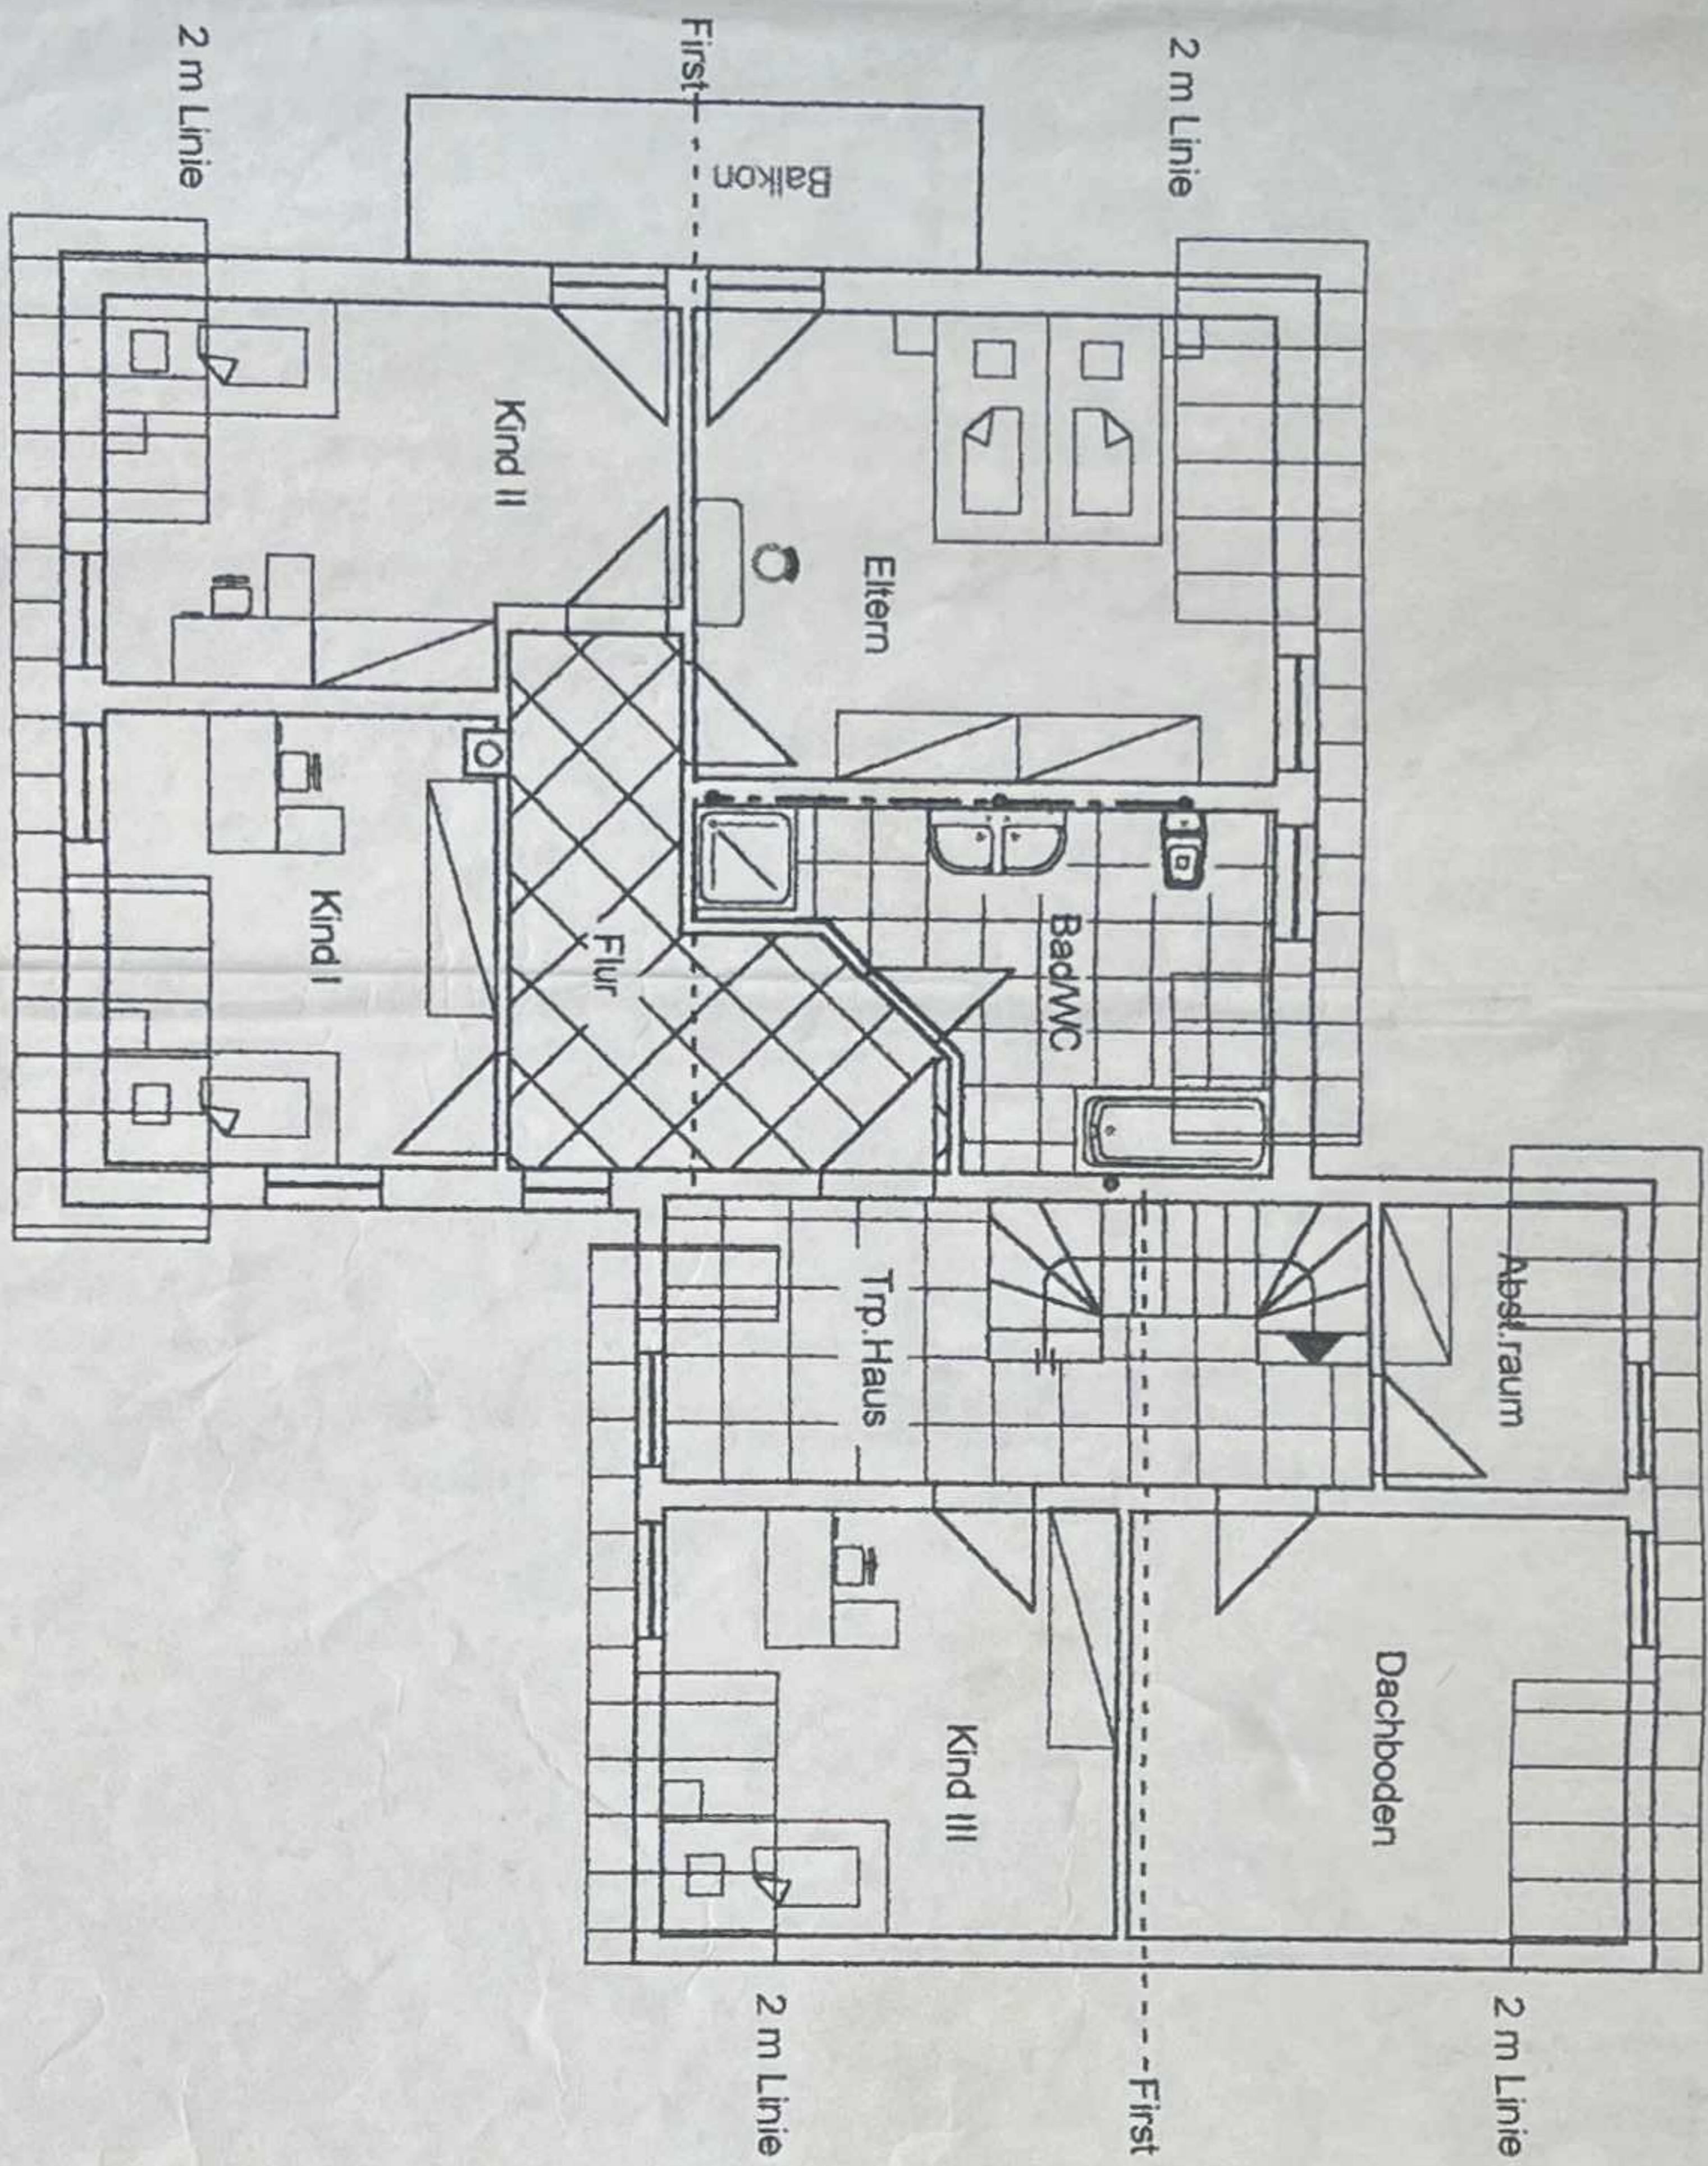


Entwurf 1  
 Haus 1  
 Weigmann Karl-Heinz  
 Fa. H&H Bauträger GmbH  
 M = 1:100

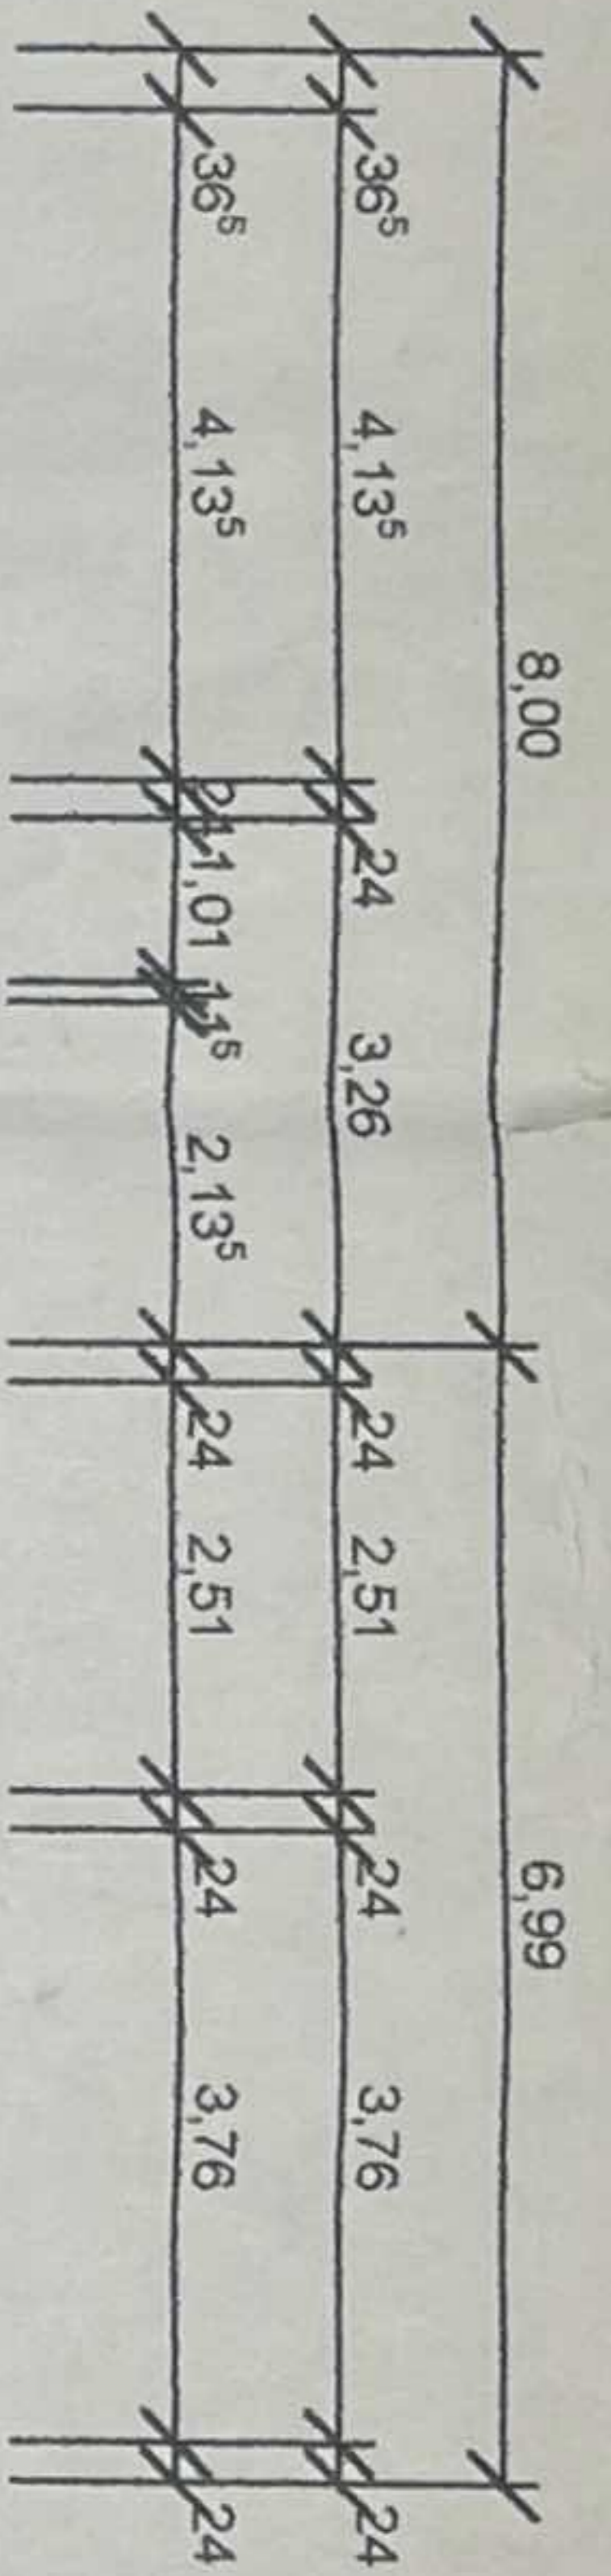

Dachgeschoss  
 mit 3 Kinderzimmer

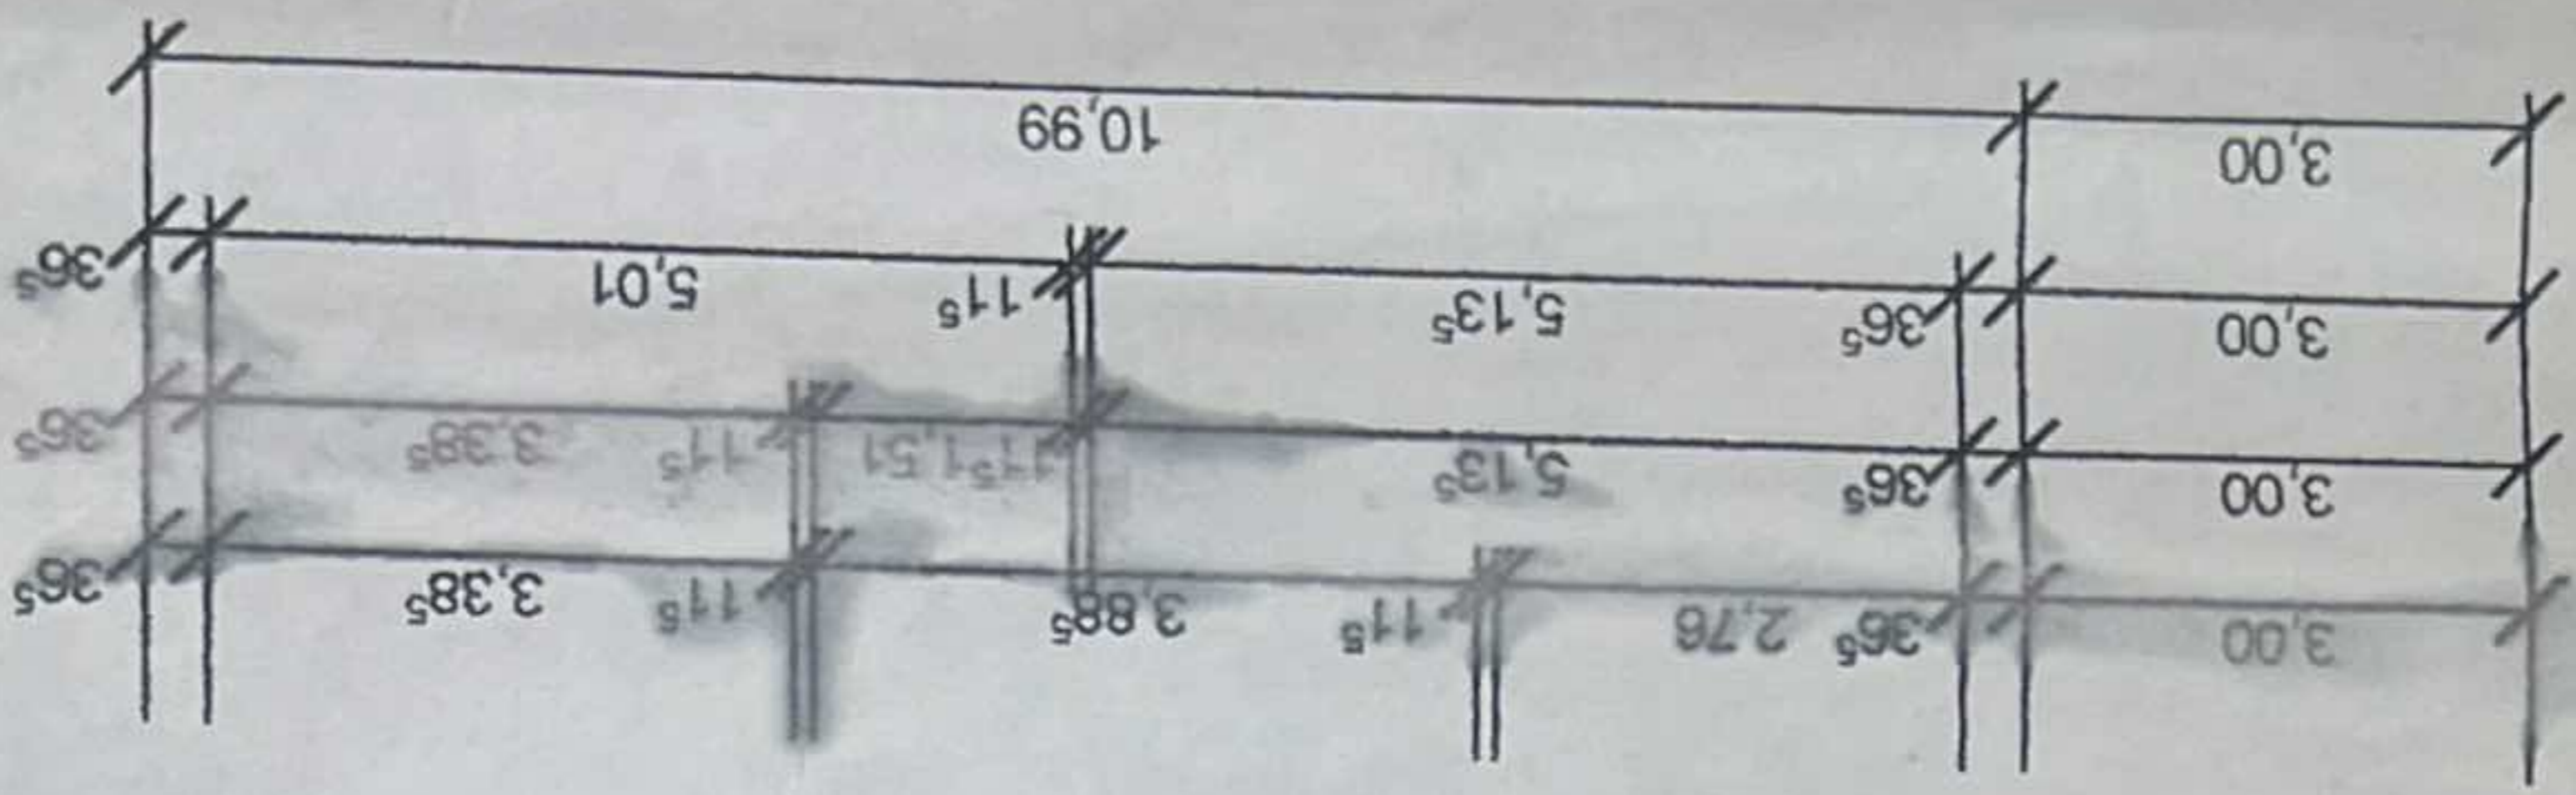