


ERDGESCHOSS 1:1 = 1:100

NORDEN


GESAMTWOHNFL. 58,75 m<sup>2</sup>

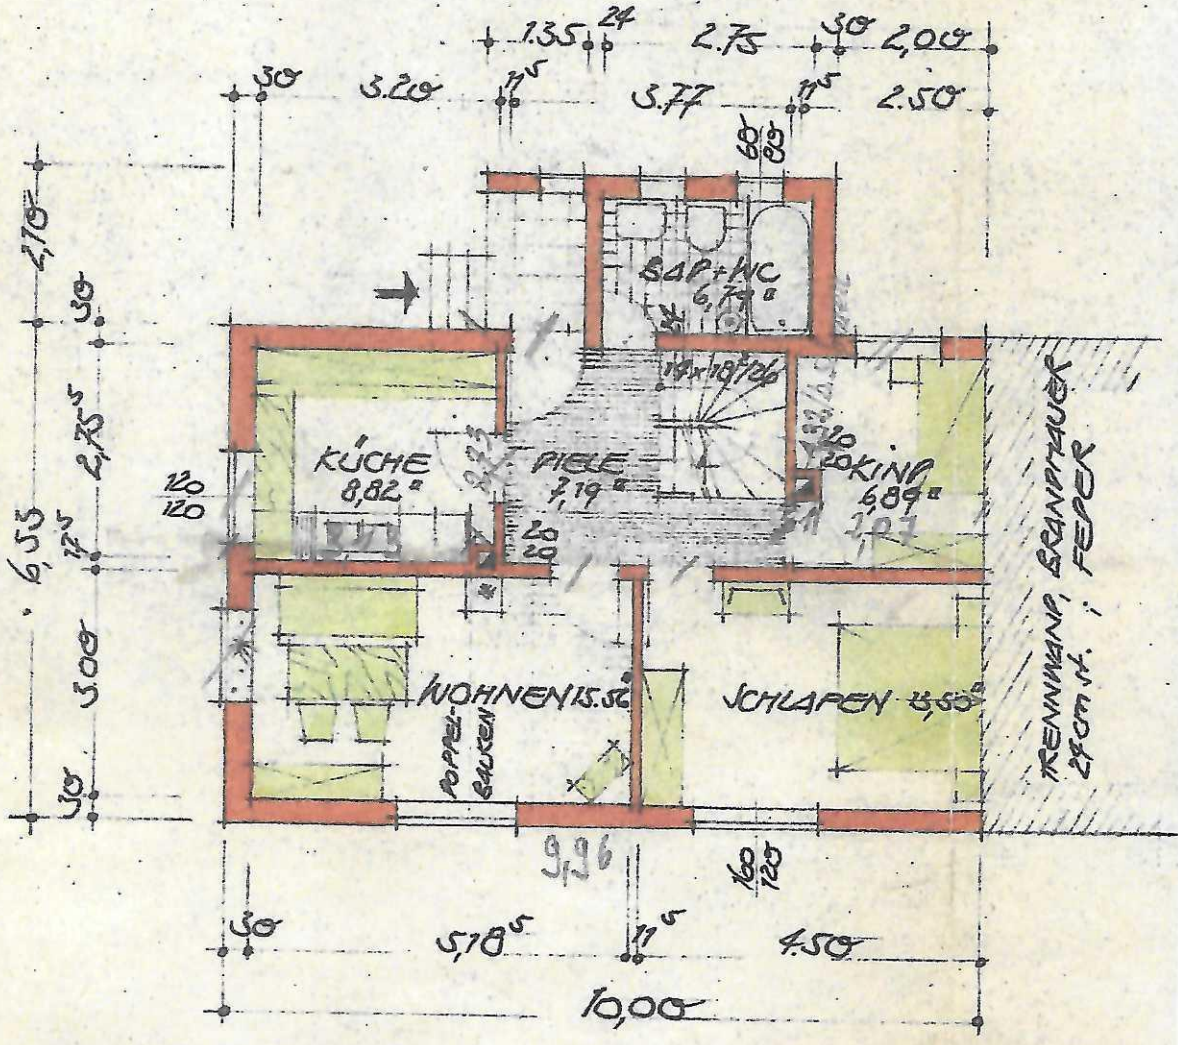


BAUHERR:

M

196


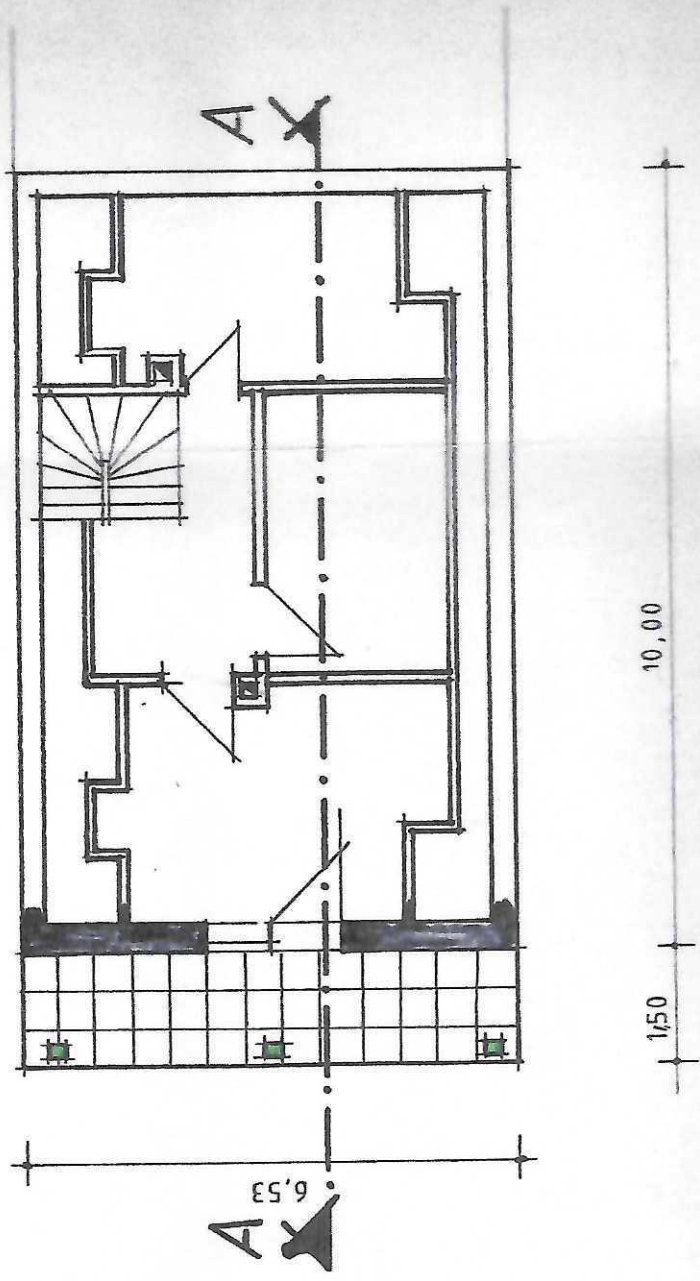


KELLER M = 1:100

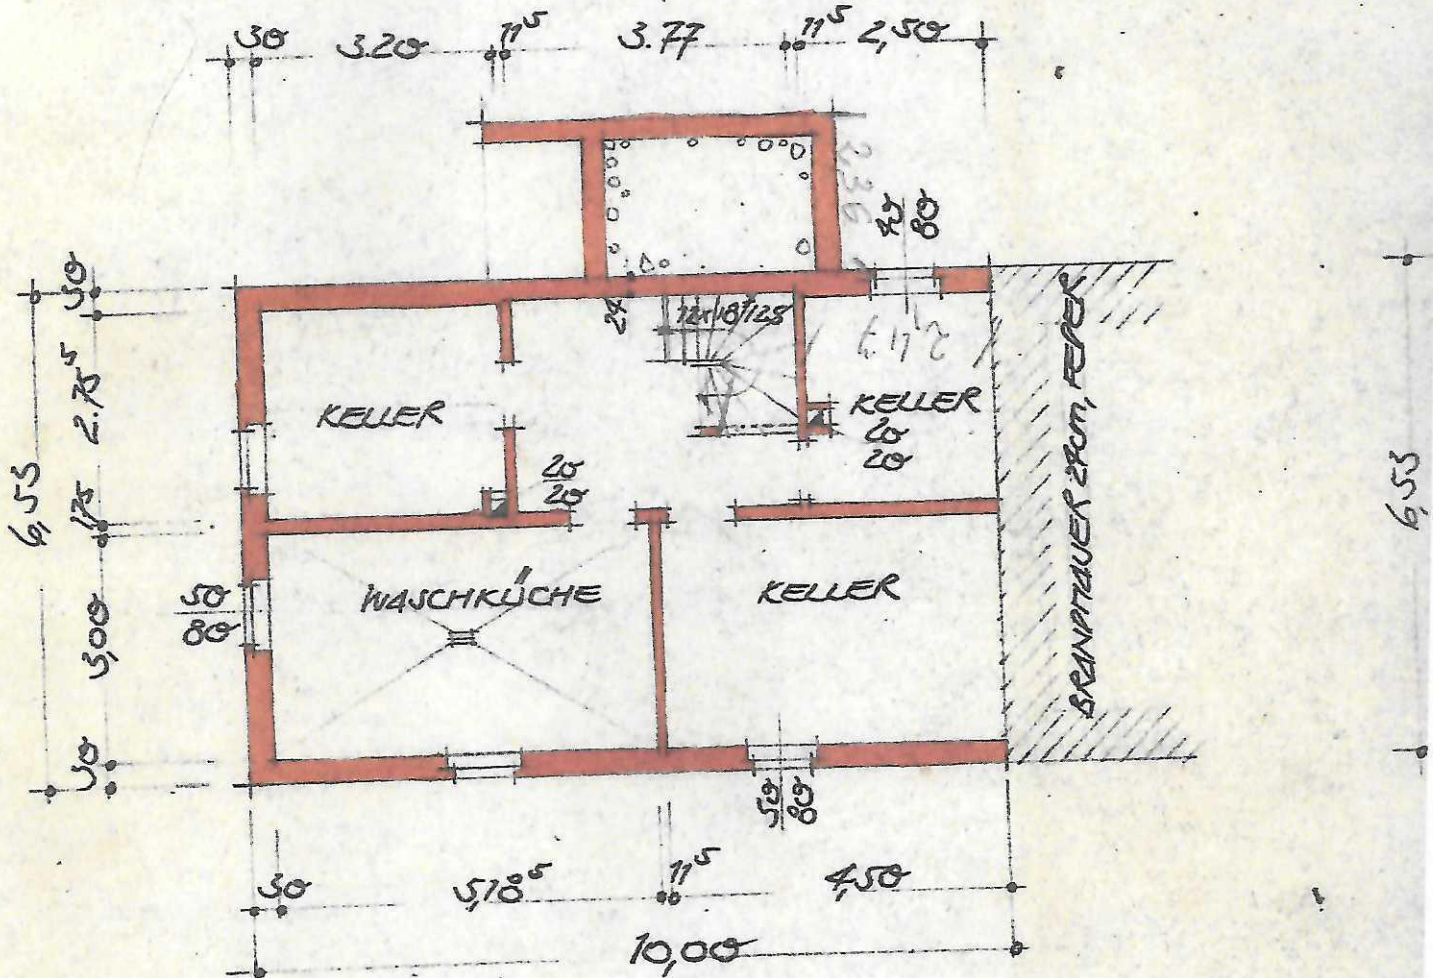


RAUHERR:

GRUNRISS 1:100

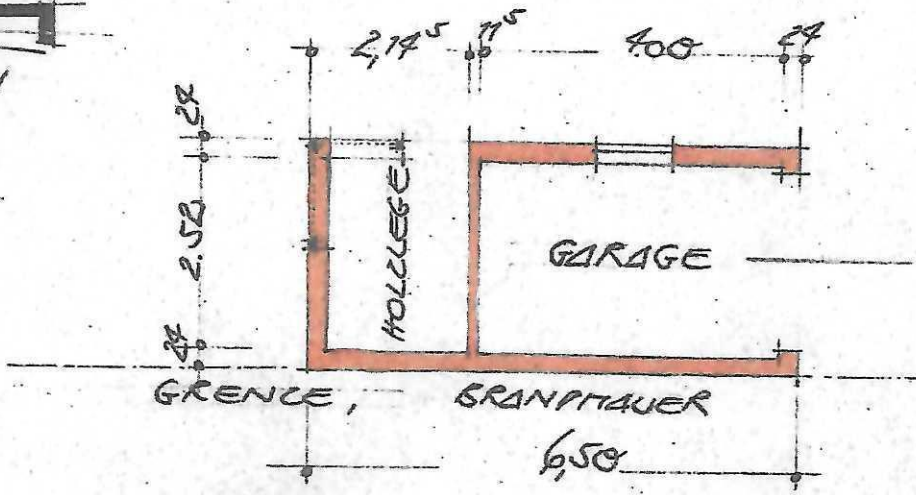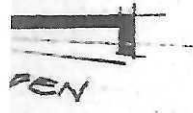

SÜDEN

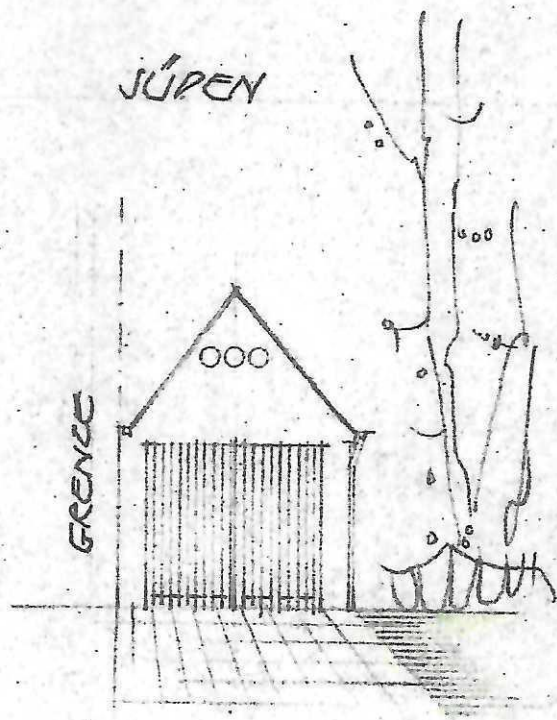

SCHNITT

