


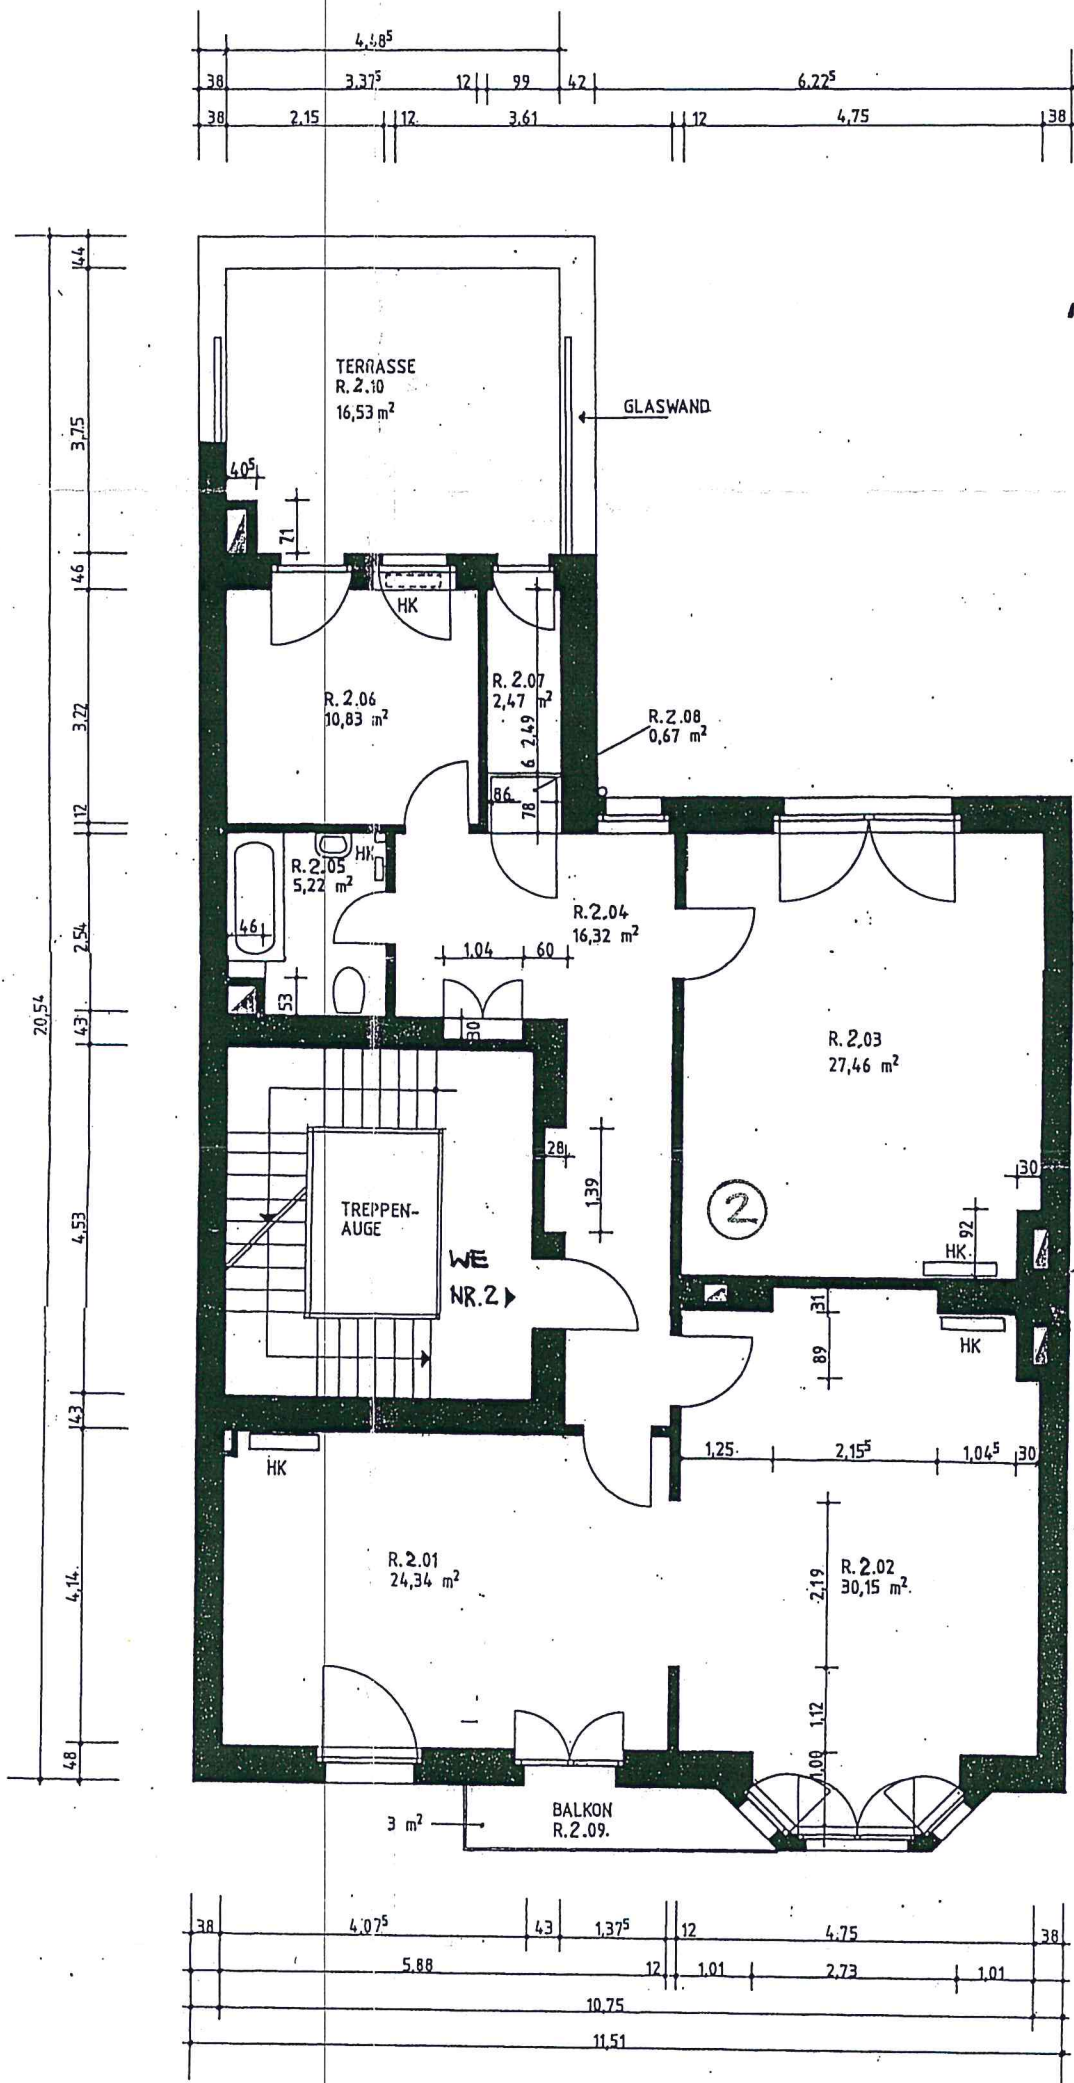

1. OBERGESCHOSS


Anlage zur Bescheinigung
(Wohnungseigentum)

vom 09. MAI 2001

63/21 - Begehrh. 104

Datum 09. MAI 2001

Landeshauptstadt Düsseldorf
Der Oberbürgermeister
Bauaufsichtsamt
Im Auftrag

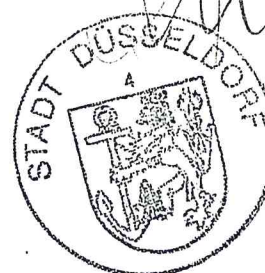

HK = HEIZKÖRPER

PROJEKT NR. 9908
BLATT M 1:100
PLAN 1. OBERGESCHOSS

OBJEKT BESTAND 1. OBERGESCHOSS
BAGELSTR. 104
40479 DÜSSELDORF

BAUHERR THEILIG, ELISABETH
AUERHAHNWEG 7
40468 DÜSSELDORF

BESTAND
GEZ. FA/DM 29.03.01

L · A · P architekten
egon lustig + frank achenbach + partner

sürther str. 4 50996 köln/rodenkirchen
tel. 0221/350290 fax 0221/3502919
e-mail info@lustig-achenbach.de