



ANSICHT OST AN DER GEBÄUDEKANTE

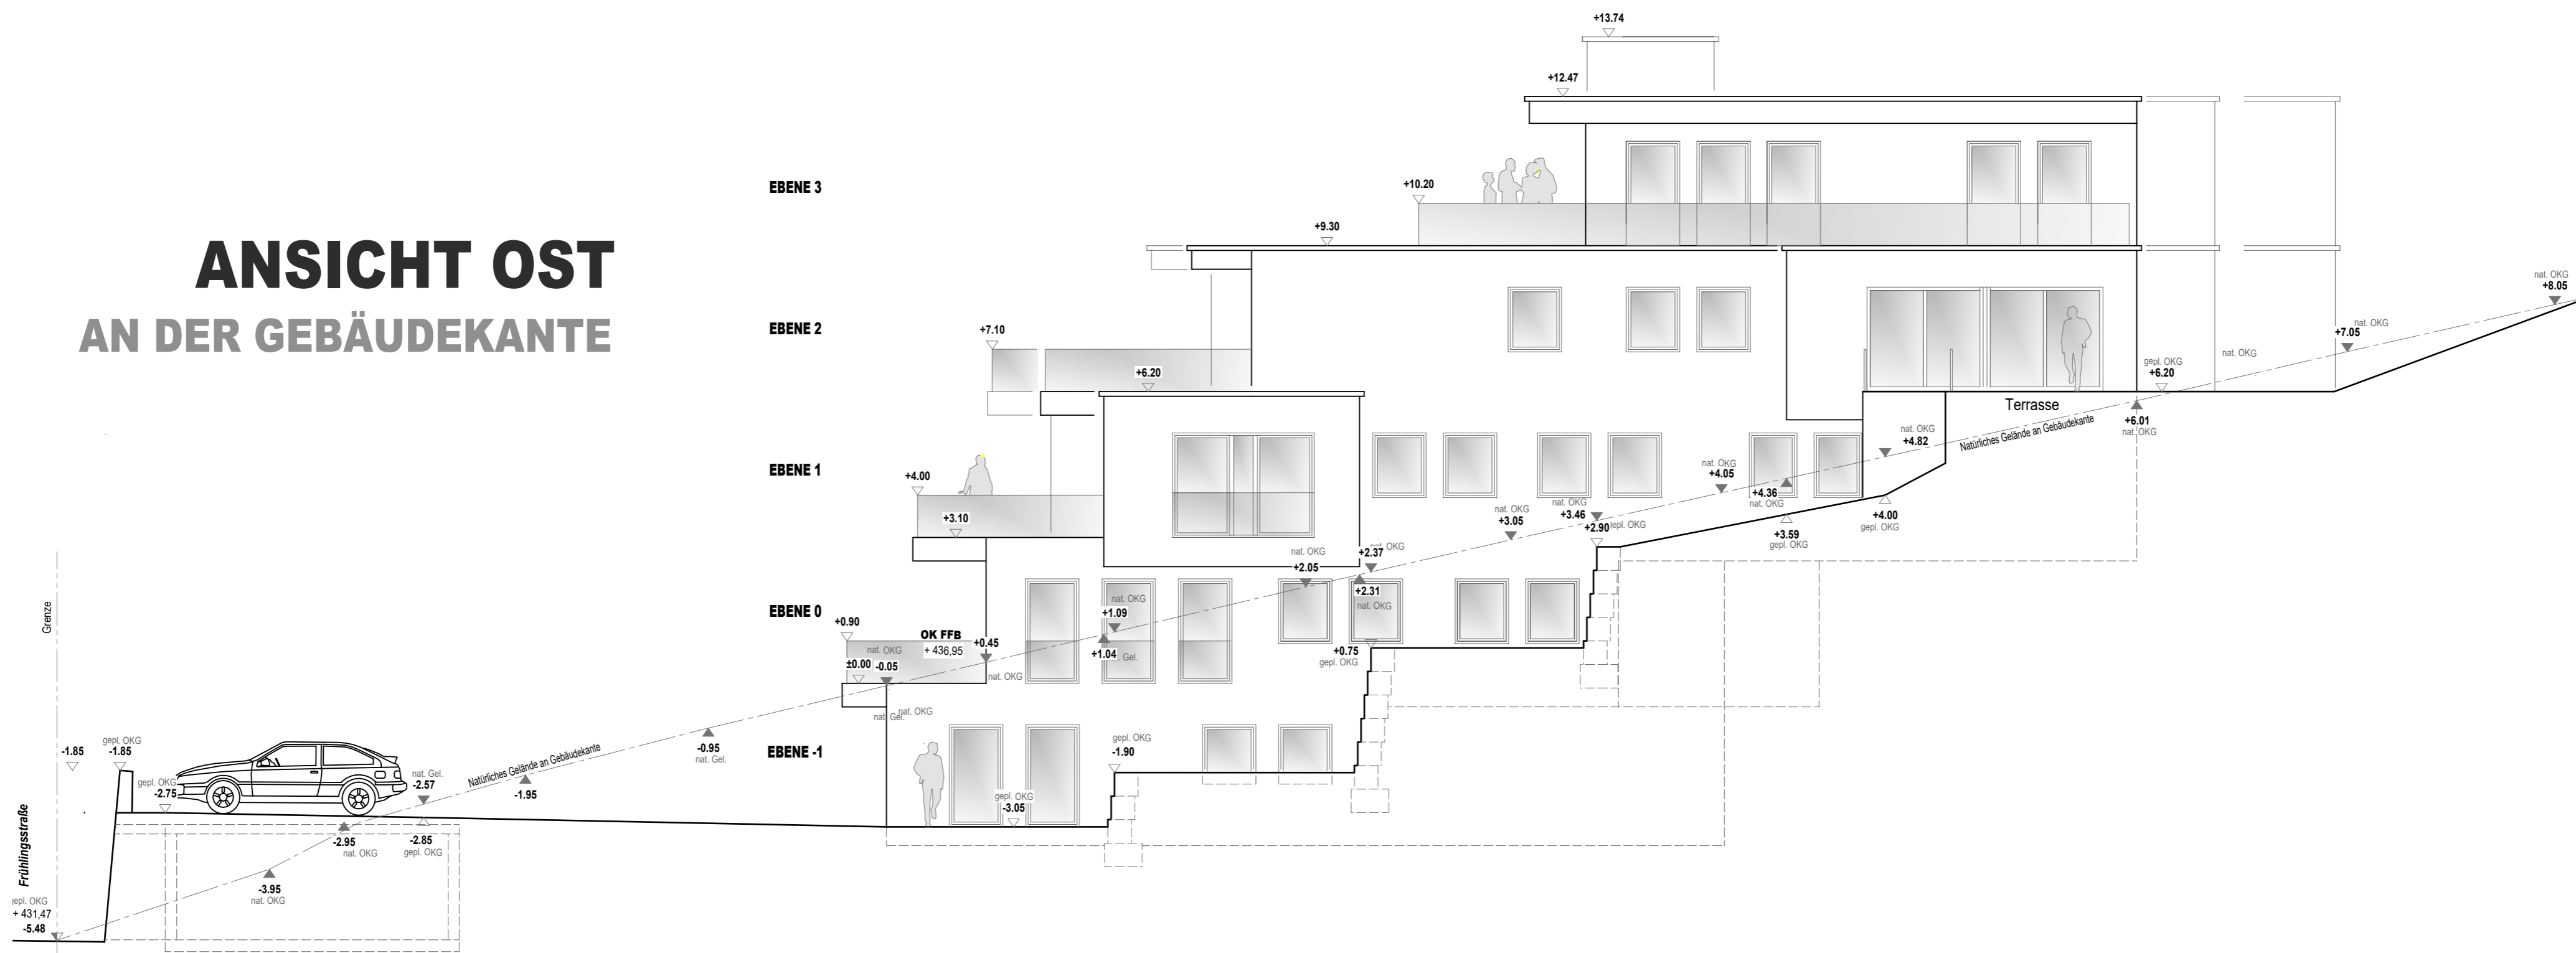

ANSICHT WEST AN DER GEBÄUDEKANTE

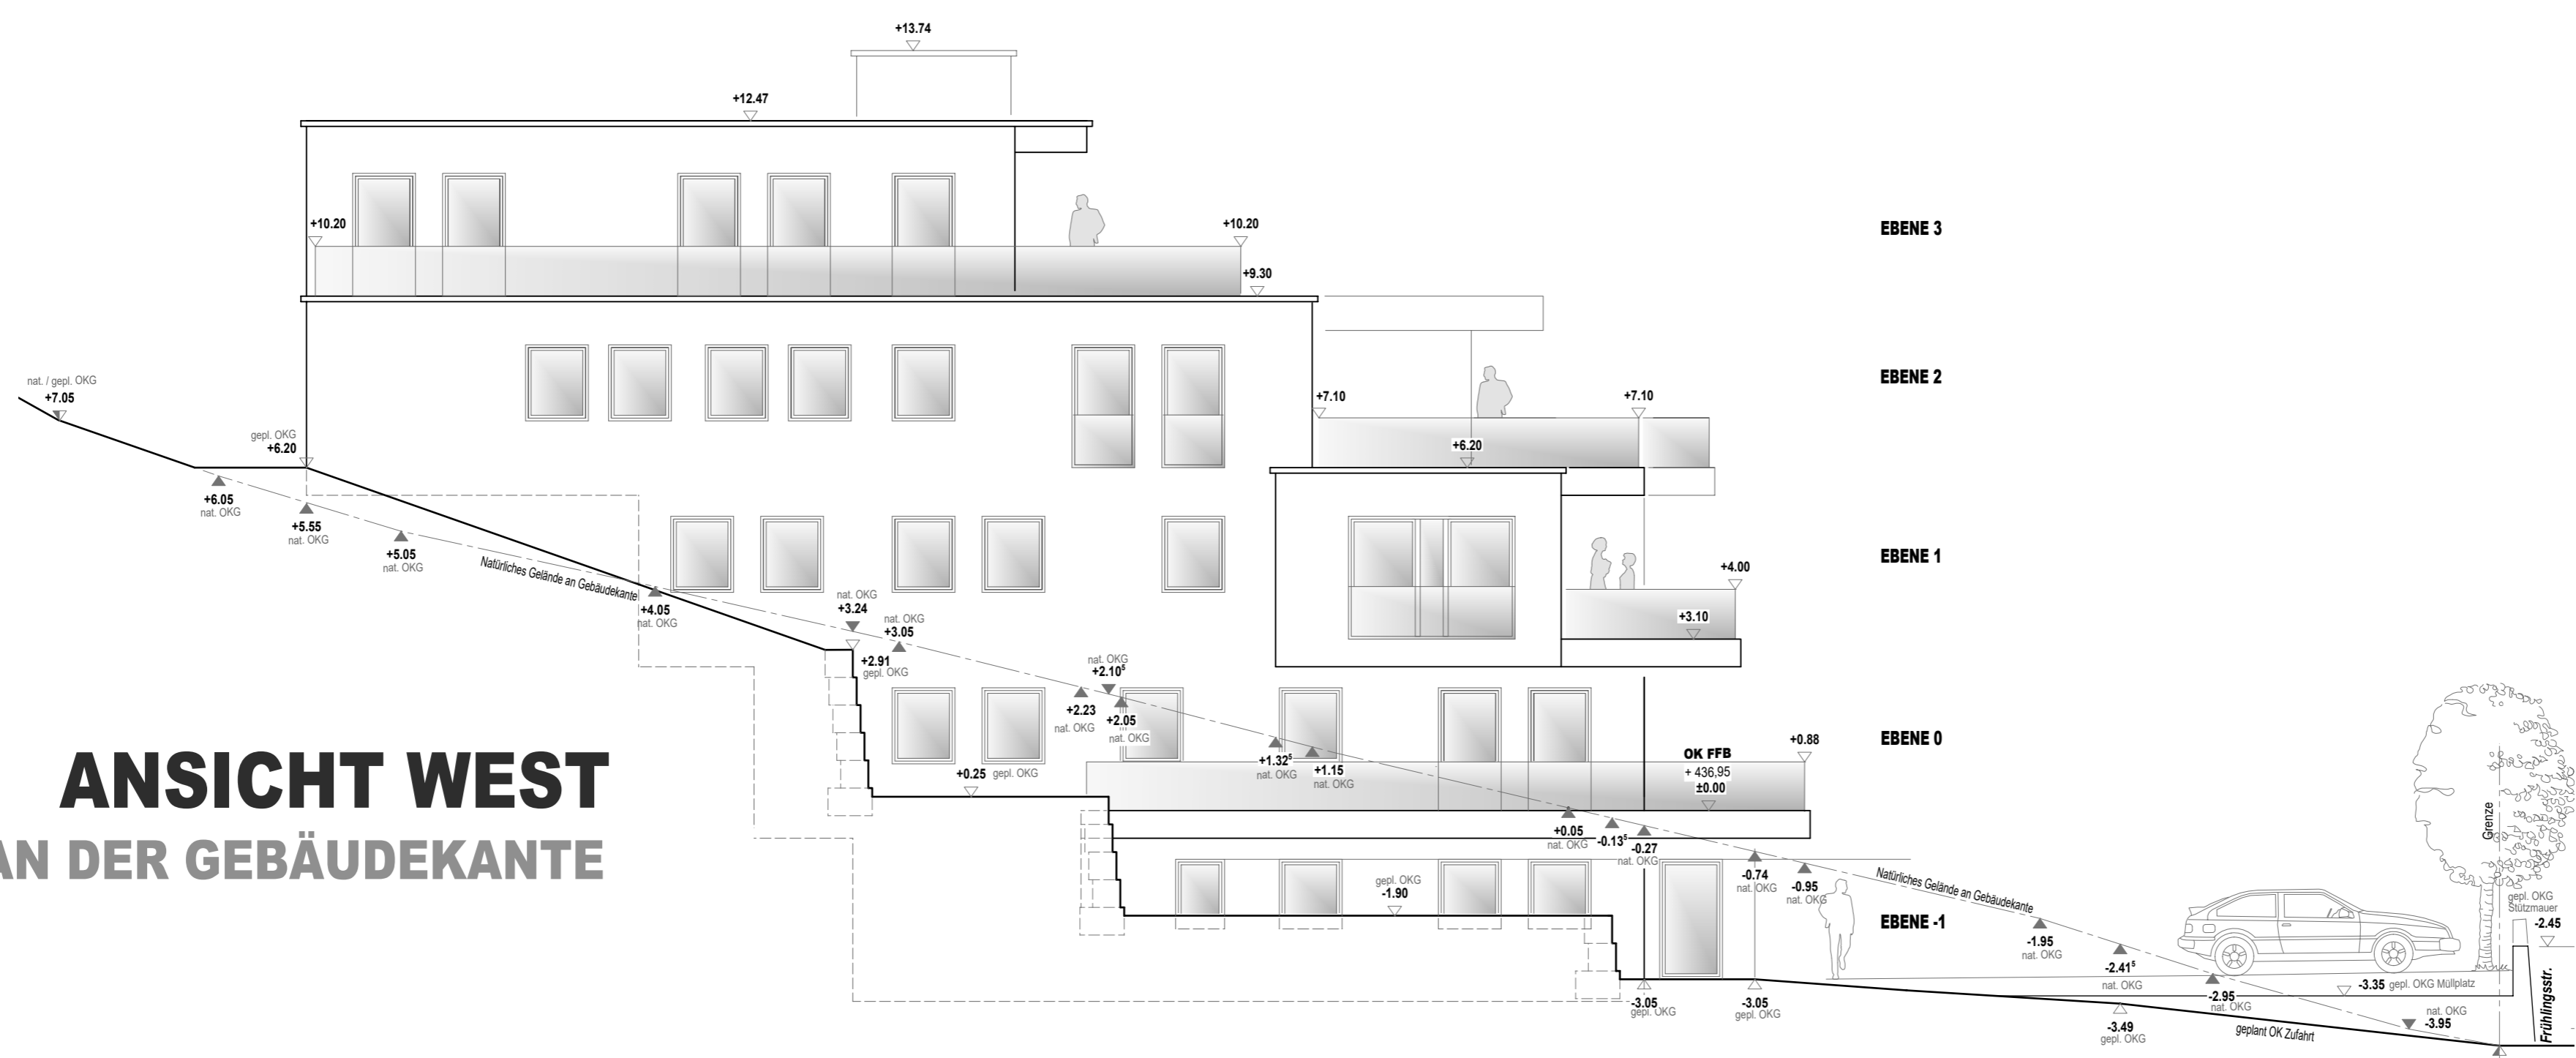

HINWEIS:
DIE HÖHENANGABEN BEZIEHEN SICH
AUF DIE JEWEILIGE GEBÄUDEKANTE !

AUSFÜHRUNG

| | | |
|---|------------------------------------|------------|
| PROJEKT: | NEUBAU MEHRFAMILIENWOHNHAUS | |
| BAUORT: | 97786 Motten | |
| BAUHERR: | | |
| ANSICHTEN OST + WEST AN DER GEBÄUDEKANTE | | |
| Gez. | U. Hau | Blatt Nr.: |
| Dat. | 11.08.2022 | Maßstab: |
| | | 1: 100 |