



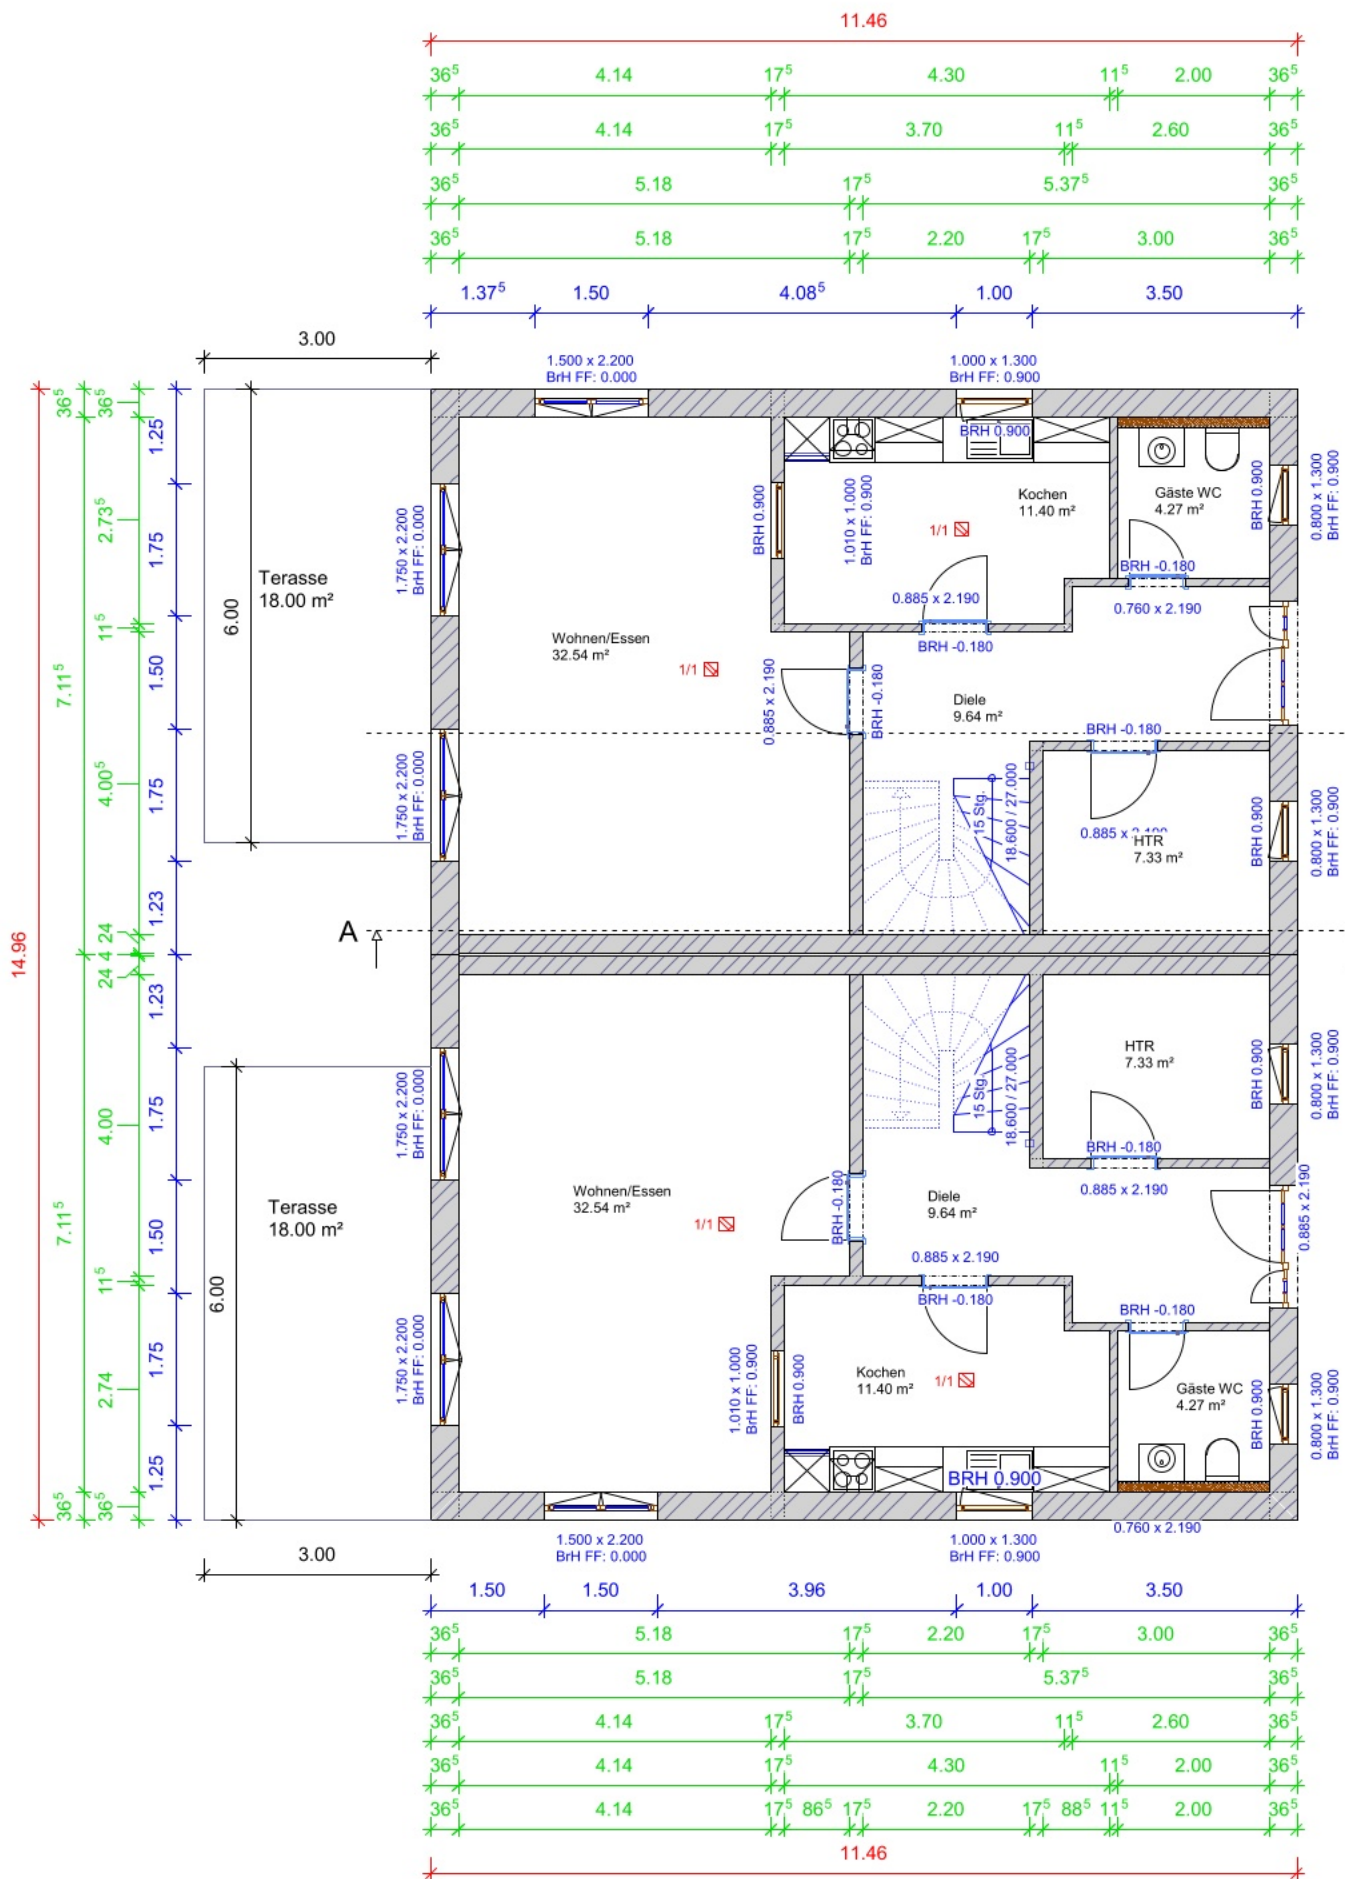

EG 0
Schnitthöhe: 1.200
Maßstab: 1 : 100

1/1 Optischer Rauchmelder

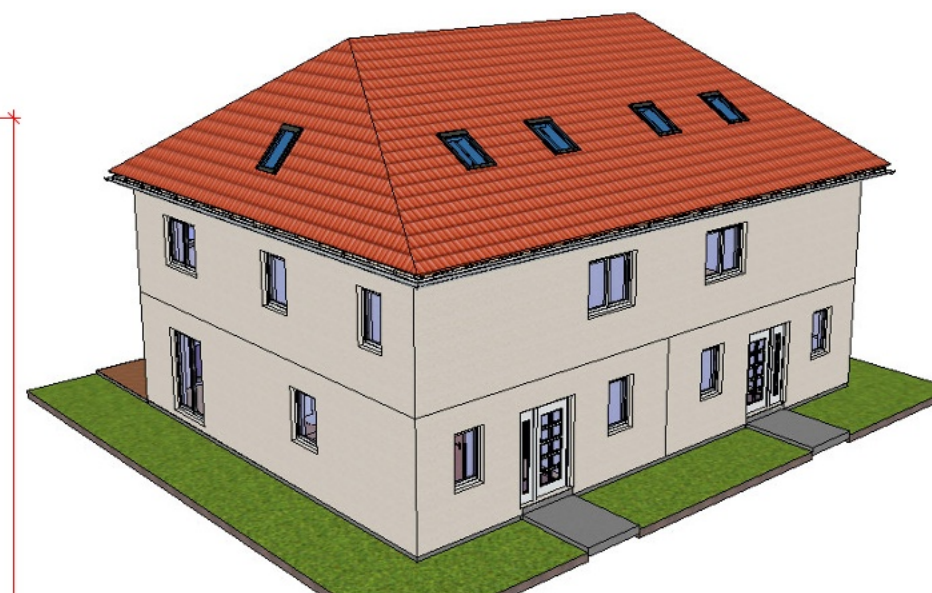

Höhenbezugssystem DHHN 92
Höhe OKFF EG :
Höhe OKRF EG :

Datum : 29.08.2020

Unterschriften Bauherr/in

Plan : Grundriß EG

Maßstab : 1 : 100

Plan Nr.: B01

Alle Maße sind am Bau zu überprüfen !!

1 2 3 4 5 6 7