


Bauantrag:

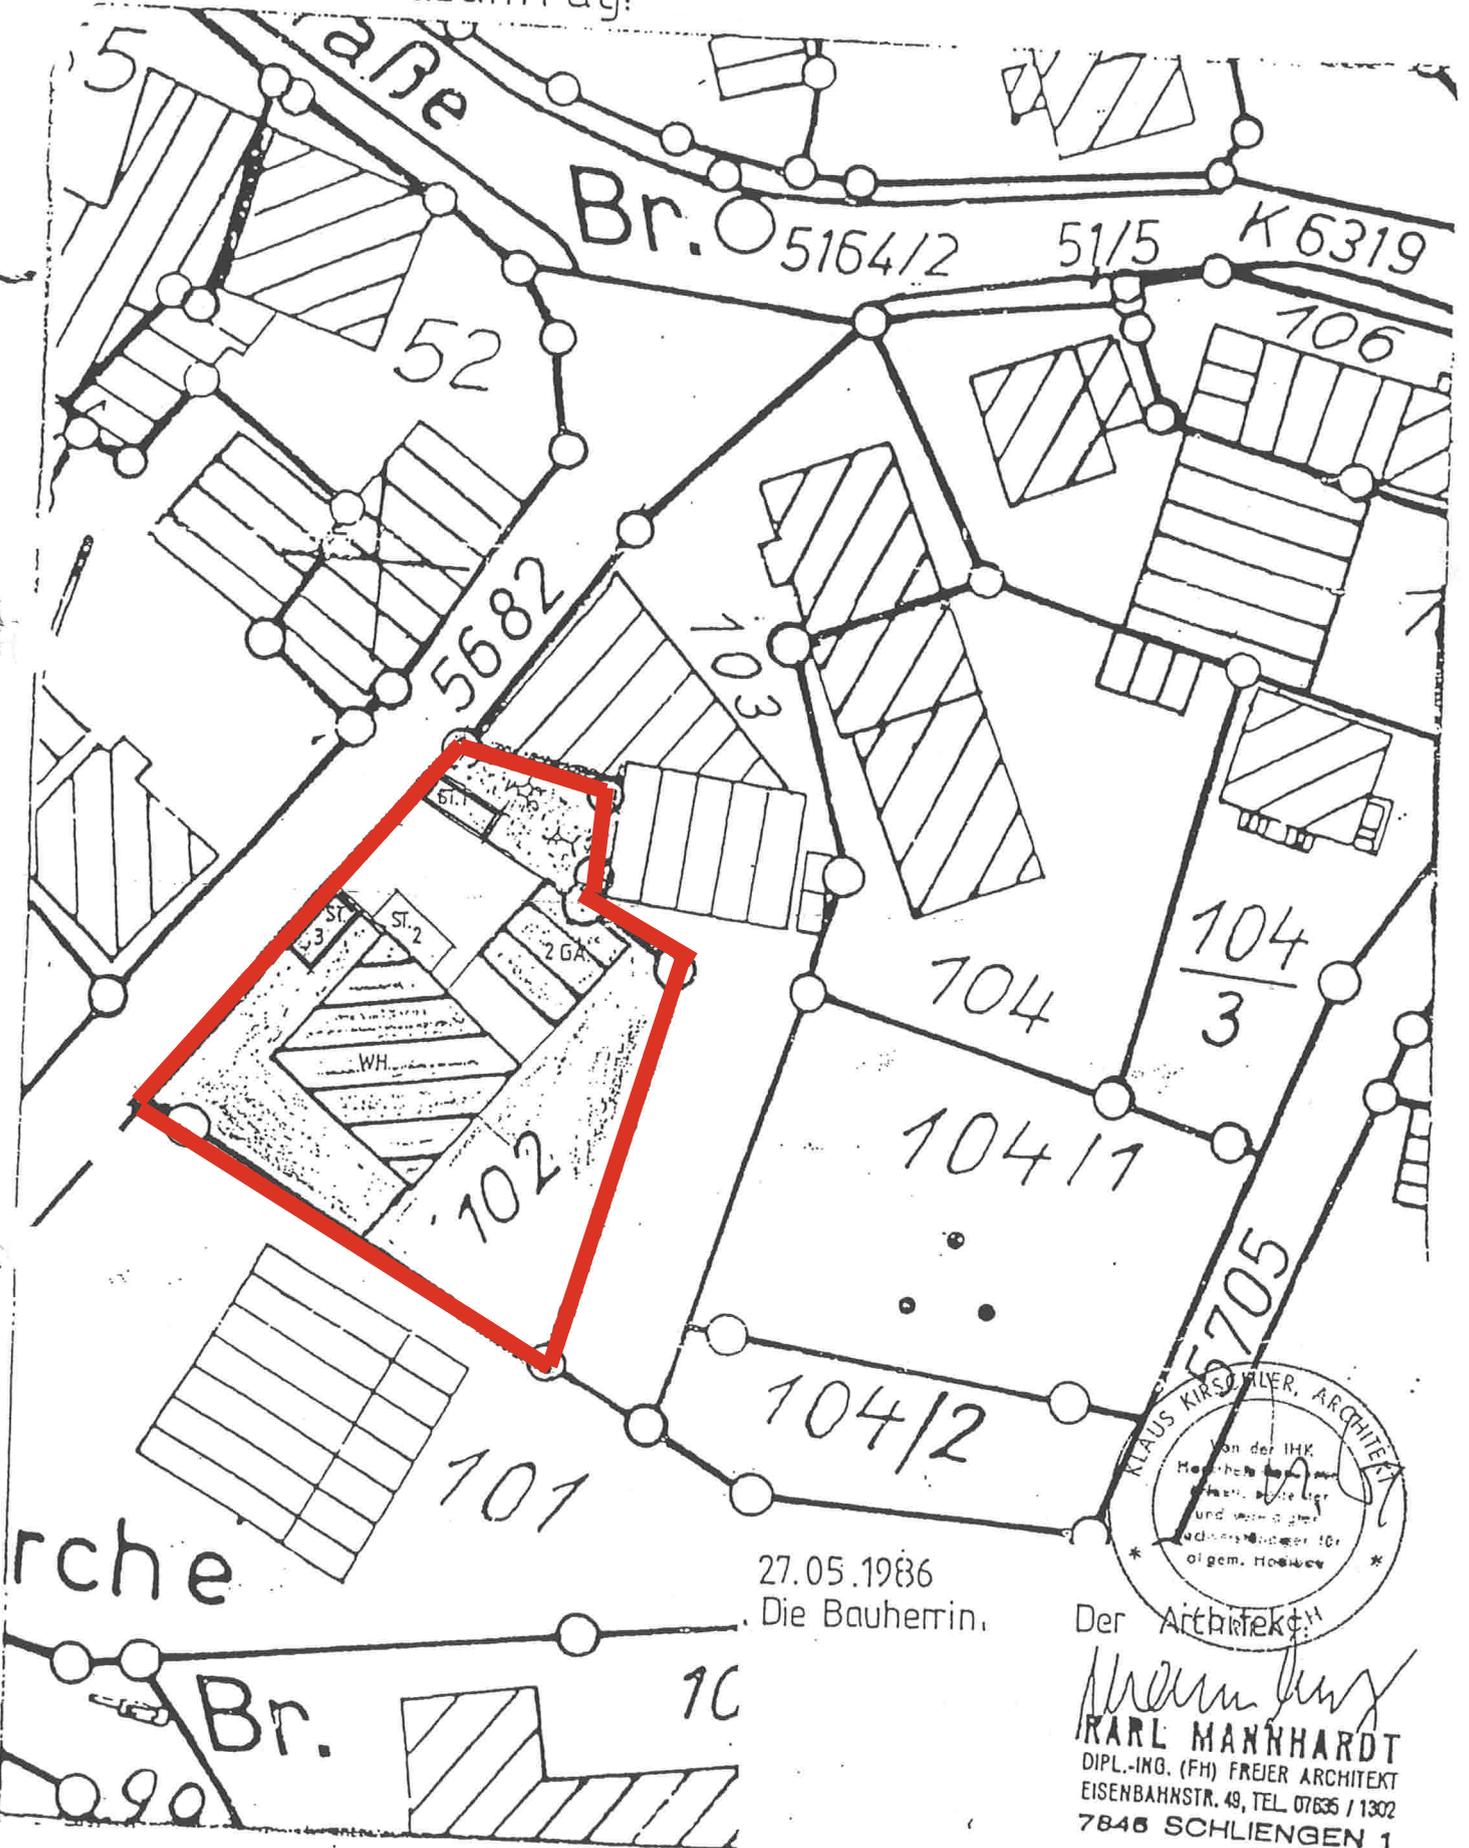

Maßstab 1:500

Darstellung entspricht dem Liegenschaftskataster.
Abweichungen gegenüber dem Grundbuch möglich

27.05.1986
Die Bauherrin.

Der Architekt

Klaus Kirschner

KARL MANNHARDT
DIPLOM-ING. (FH) FREIER ARCHITECT
EISENBAHNSTR. 49, TEL. 07635 / 1302
7846 SCHLIENGEN 1

Unbeglaubigter Auszug aus der
Flurkarte für die Flurstücke Nr.
102