


BENTHER STRASSE

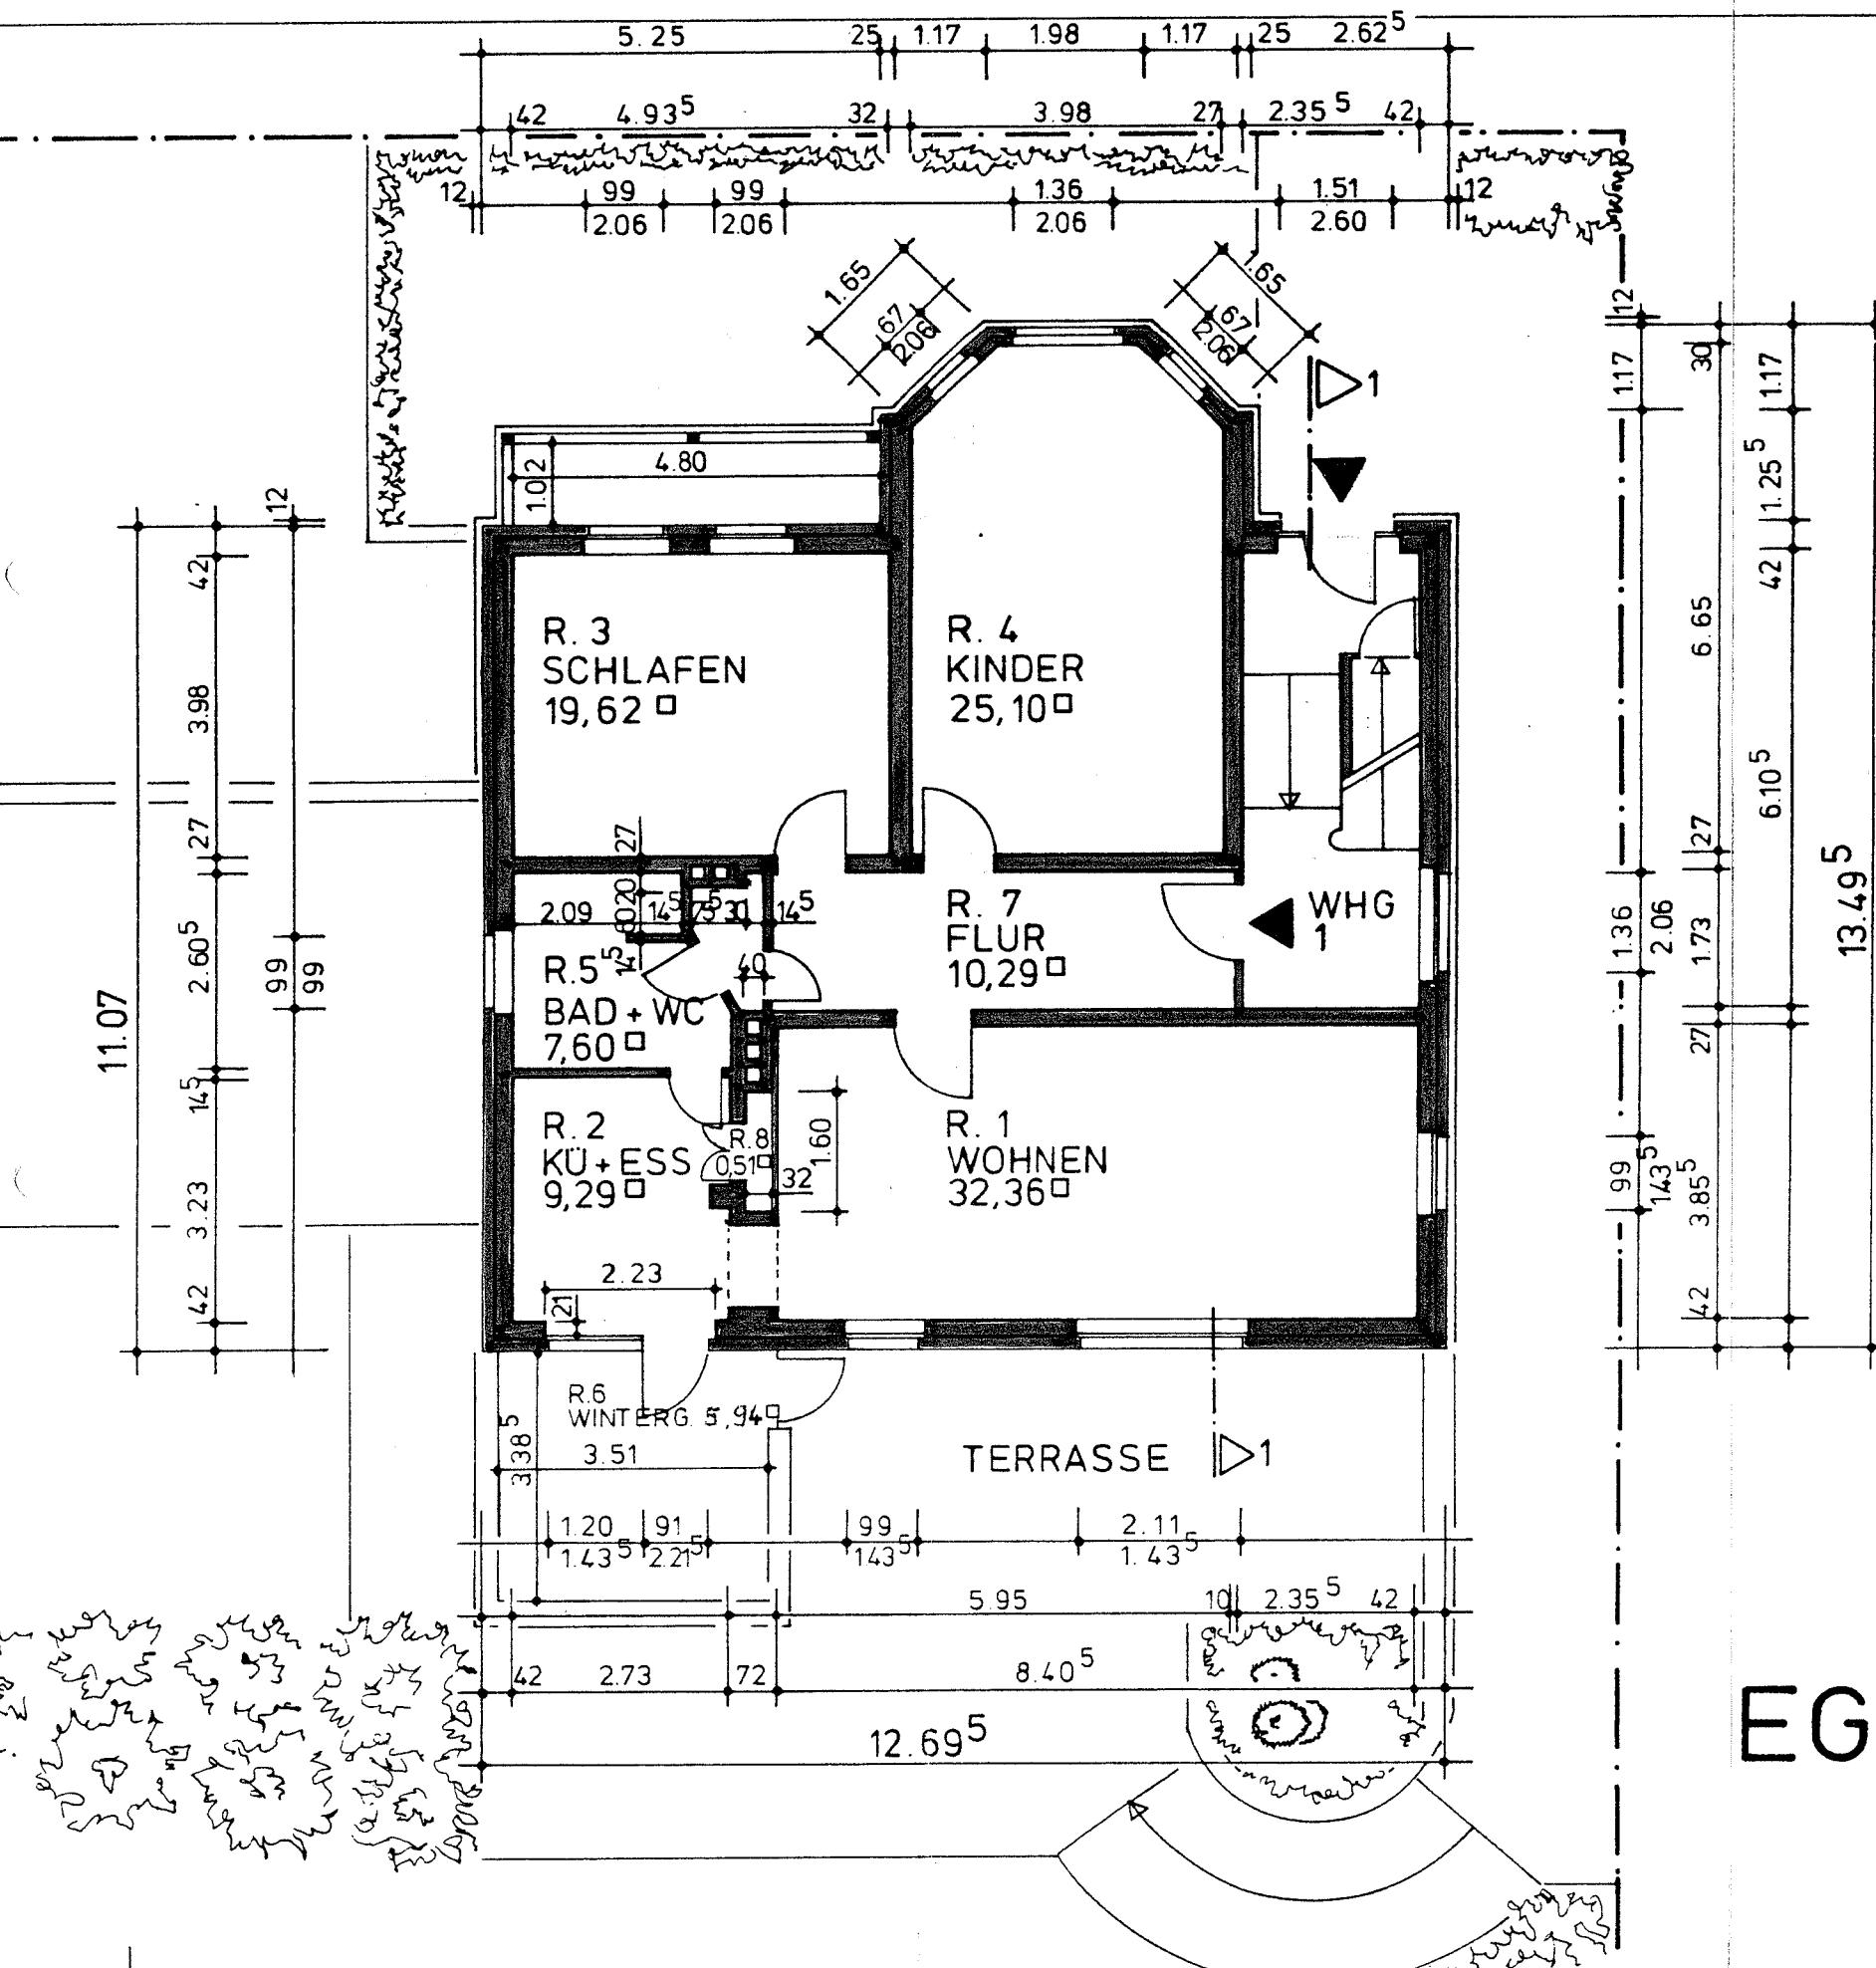

Benther Straße 8
30952 Ronnenberg

Die Pläne entsprechen einem alten Planungsstand,
beschriftete Zuordnungen und Nutzungen der einzelnen
Räume sind nicht mehr aktuell.

Durch stattgefundene Umbauten haben sich
Abweichungen ergeben.

EG

M: 1: 100