


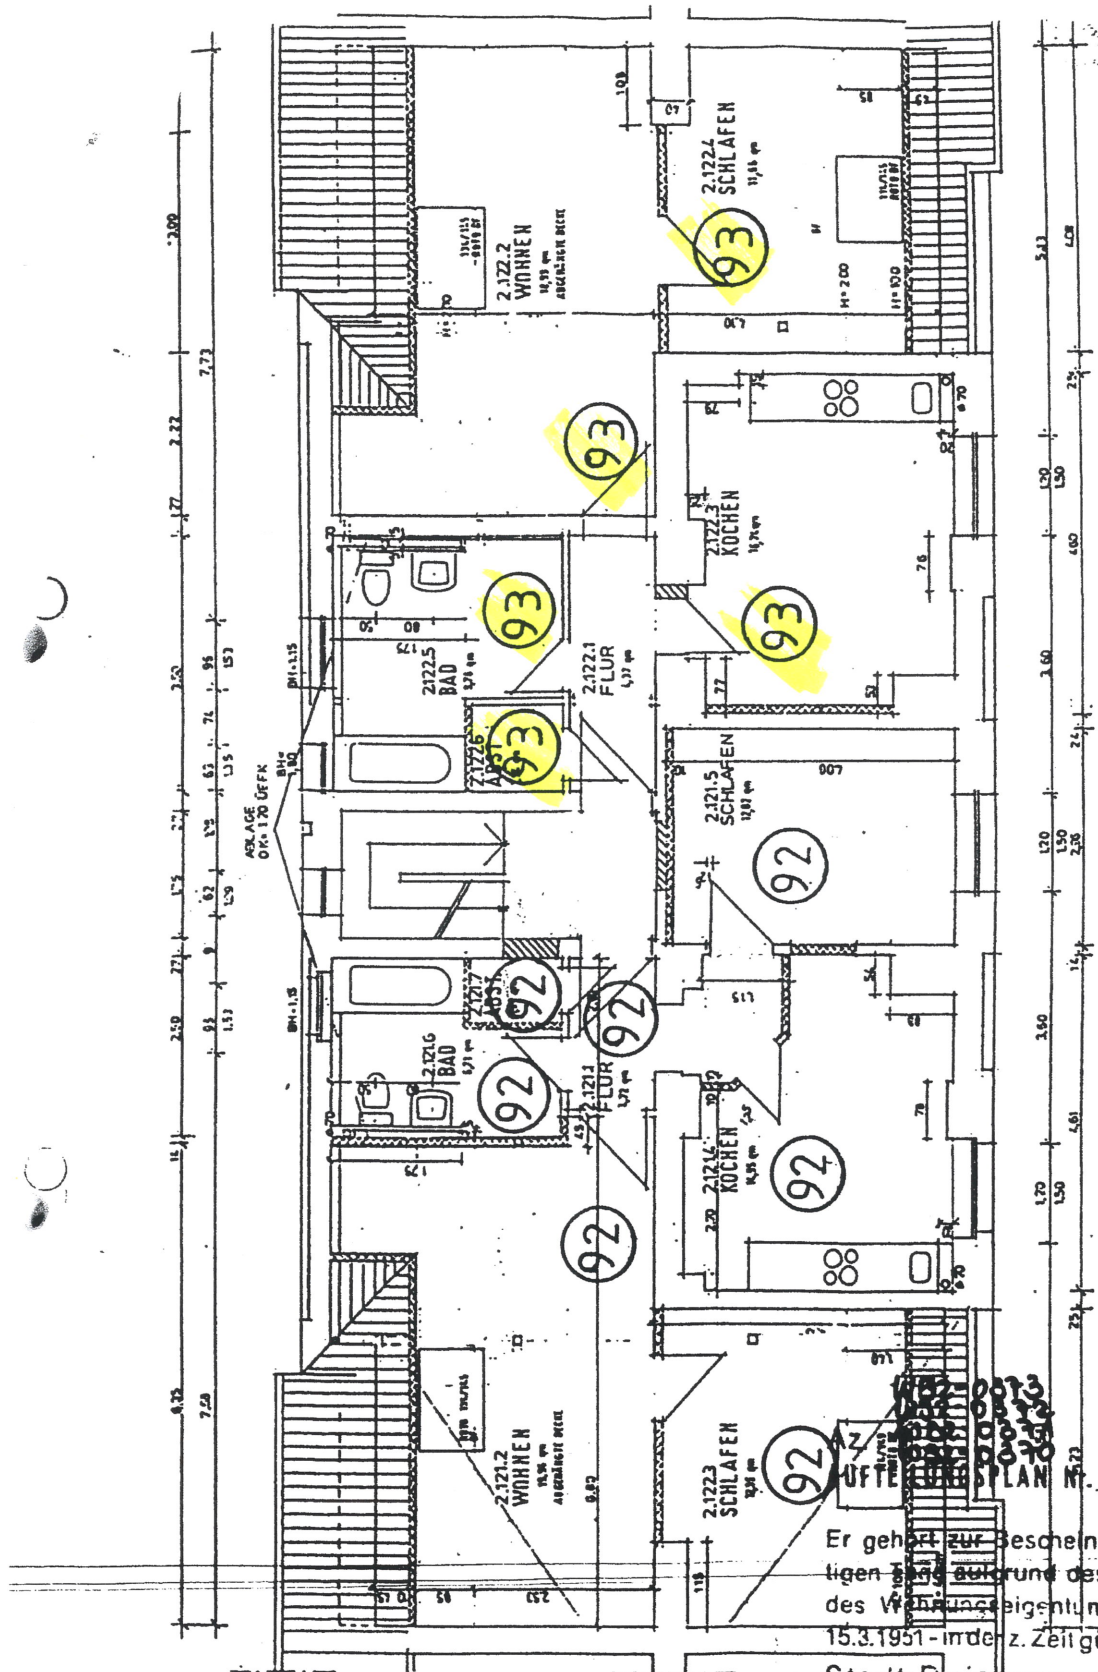

WOHNUNG 2.122

WOHNUNG 2.121

-55-

ROSENBERGSTR. 12-14
1. TURM-G.


Er gehört zur Bescheinigung vom heutigen Tage aufgrund des § 7 Abs. 4 Nr. 2 des Wohnungseigentumsgesetzes vom 15.3.1951 in der z. Zeit gültigen Fassung.

Stadt Duisburg, den 13. Jan. 94

Der Oberstadtdirektor
Bauordnungs- und
Bauverwaltungsamt
im Auftrag



[Handwritten signature]

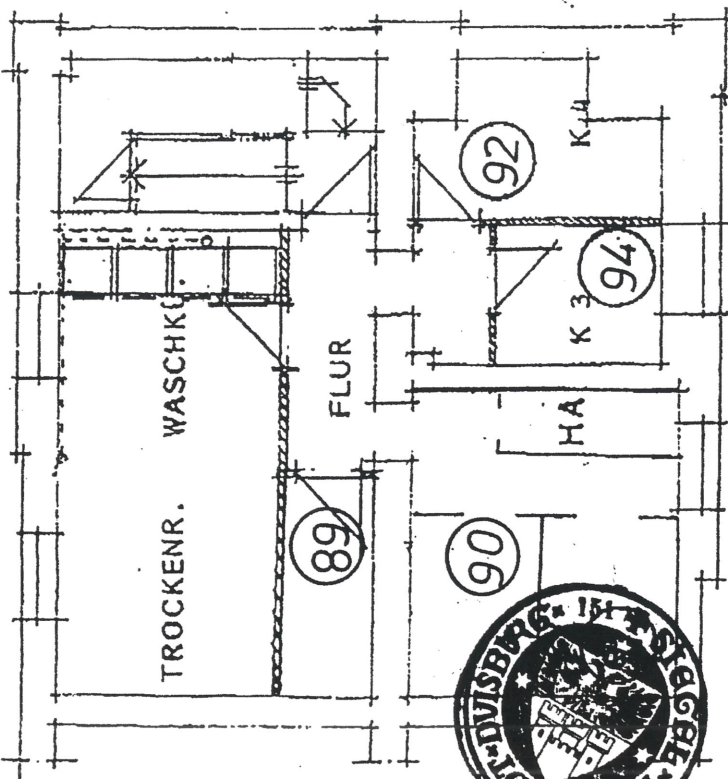

W82-0373
W82-0372
W82-0374
Az.: W82-0370


AUFTEILUNGSPLAN Nr.

-83-

Er gehört zur Bescheinigung vom heutigen Tage aufgrund des §7 Abs. 4 Nr. 2 des Wohnungseigentumsgesetzes vom 15.3.1951 - in der z. Zeit gültigen Fassung -

Stadt Duisburg, den 13. Jan. 94

Der Oberstadtdirektor
Bauordnungs- und
Bauverwaltungsamt
Im Auftrag

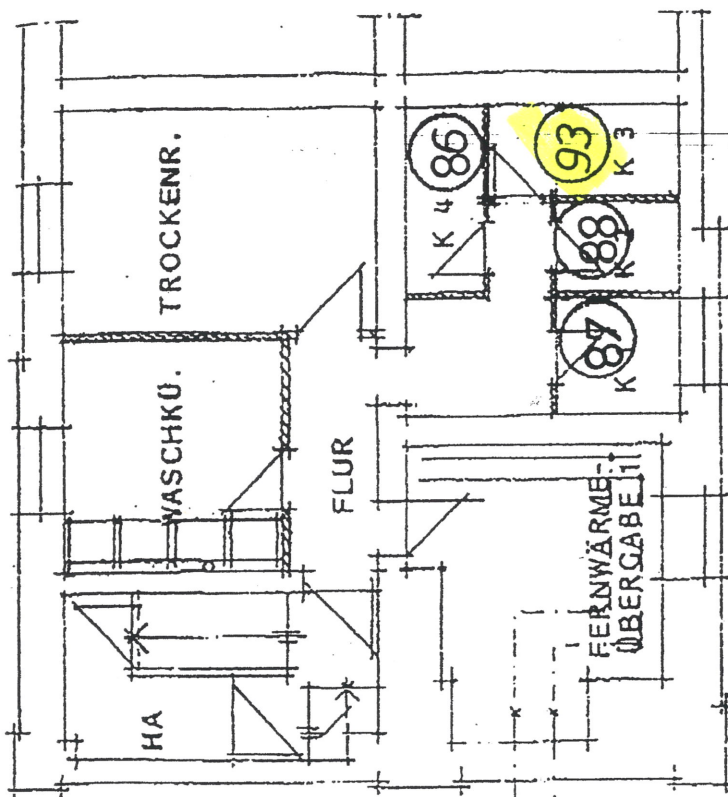

NR. 12

SANIERUNG

WOHNANLAGE

DUISBURG-HÜTTENHEIM

BLOCK II. "NEULANUNG
ROSENBERGSTRASSE 12/1
KEILOGESCHLOSS

M 1 : 100

GEZ.: ST. 14.11.1989

ARCHITEKTURBÜRO

WERNER KEIDEL

BONIFATIUSSTRASSE 1

6427 BAD SALZSCHLIRF

TEL.: 06648 / 2044 - 45