


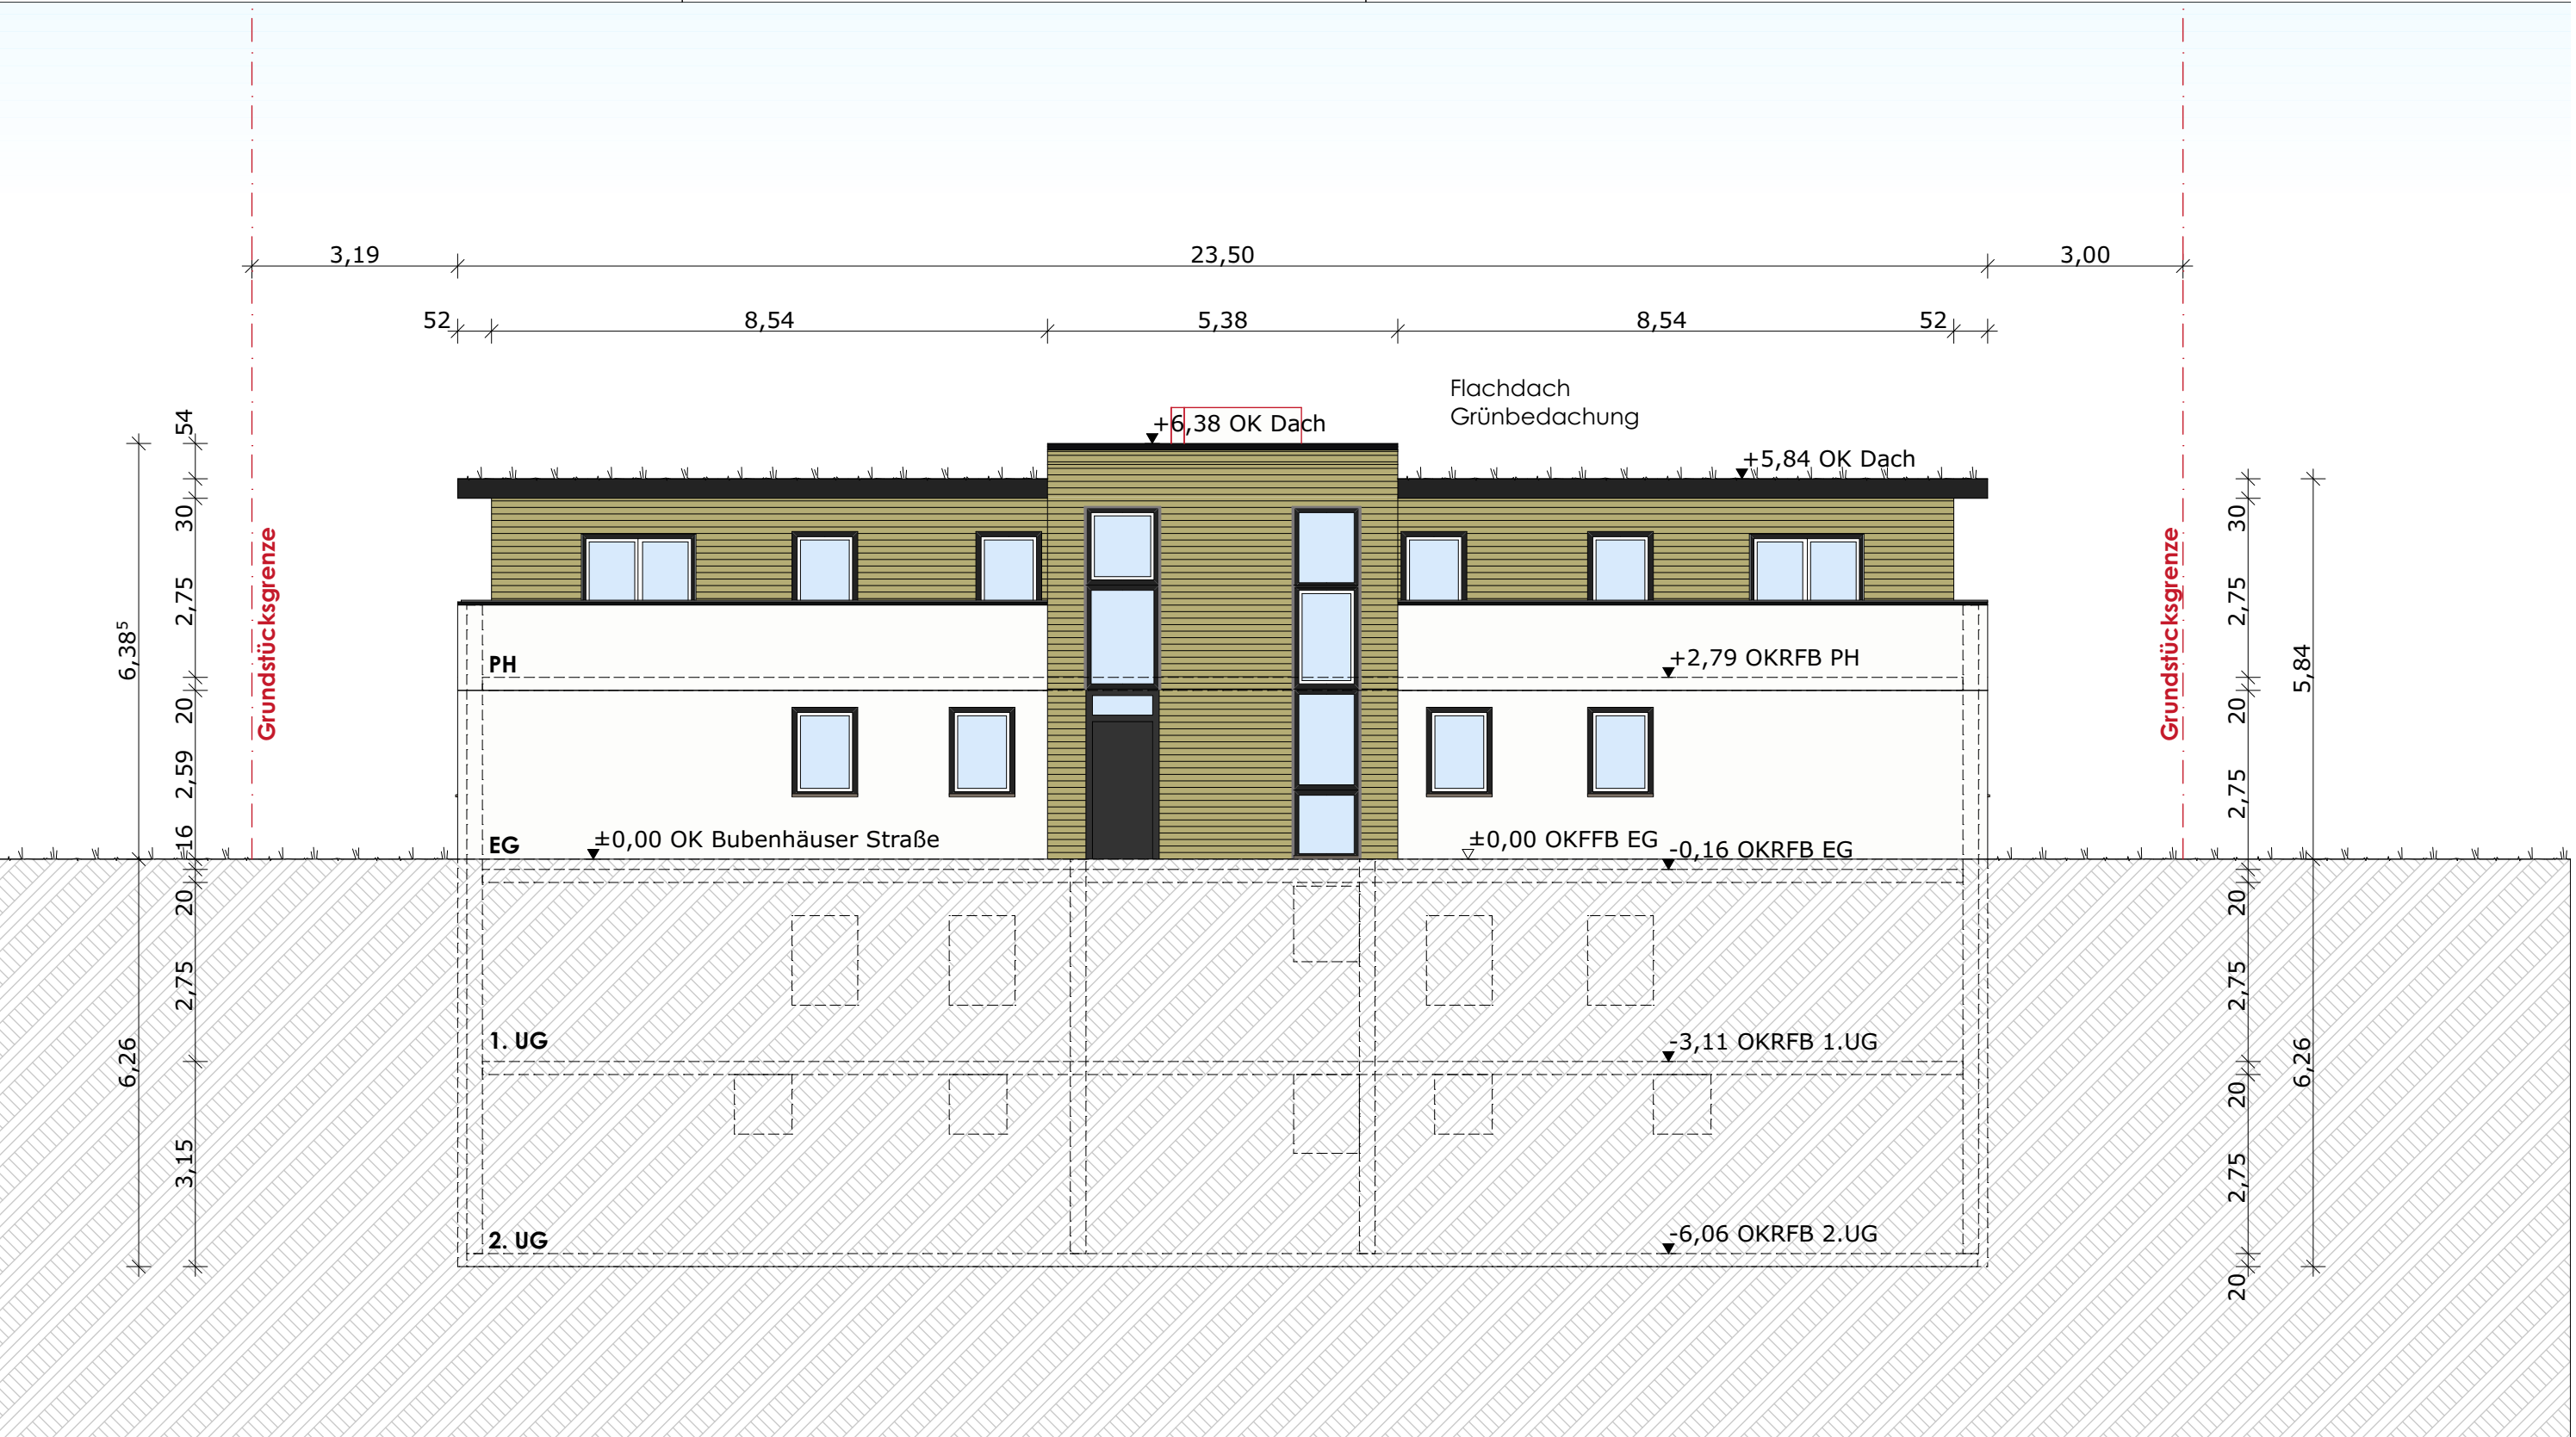

LEGENDE

- Mauerwerk
- Stahlbeton
- Dämmung


Bauherr:
HL-Bau GmbH
Bornebachstr. 56
34537 Bad Wildungen

Projekt:
Neubau eines Mehrfamilienhauses mit 7 Wohneinheiten
Bubenhäuserstraße, 34537 Bad Wildungen

BAUANTRAG



Maßstab	Blattformat	Ausgabedatum	gezeichnet
1:100	DIN A3	11.10.22	JM/KÖ
Unterschrift / Datum			
Bauherr	Architekt		

Ansicht Süd

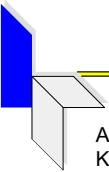

ARCHITEKTURBÜRO
KRUG
Rostocker Straße 11
34225 Baunatal
www.architekt-krug.de

Tel. 05601 | 965400
Fax. 05601 | 965401
info@architekt-krug.de

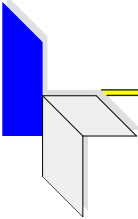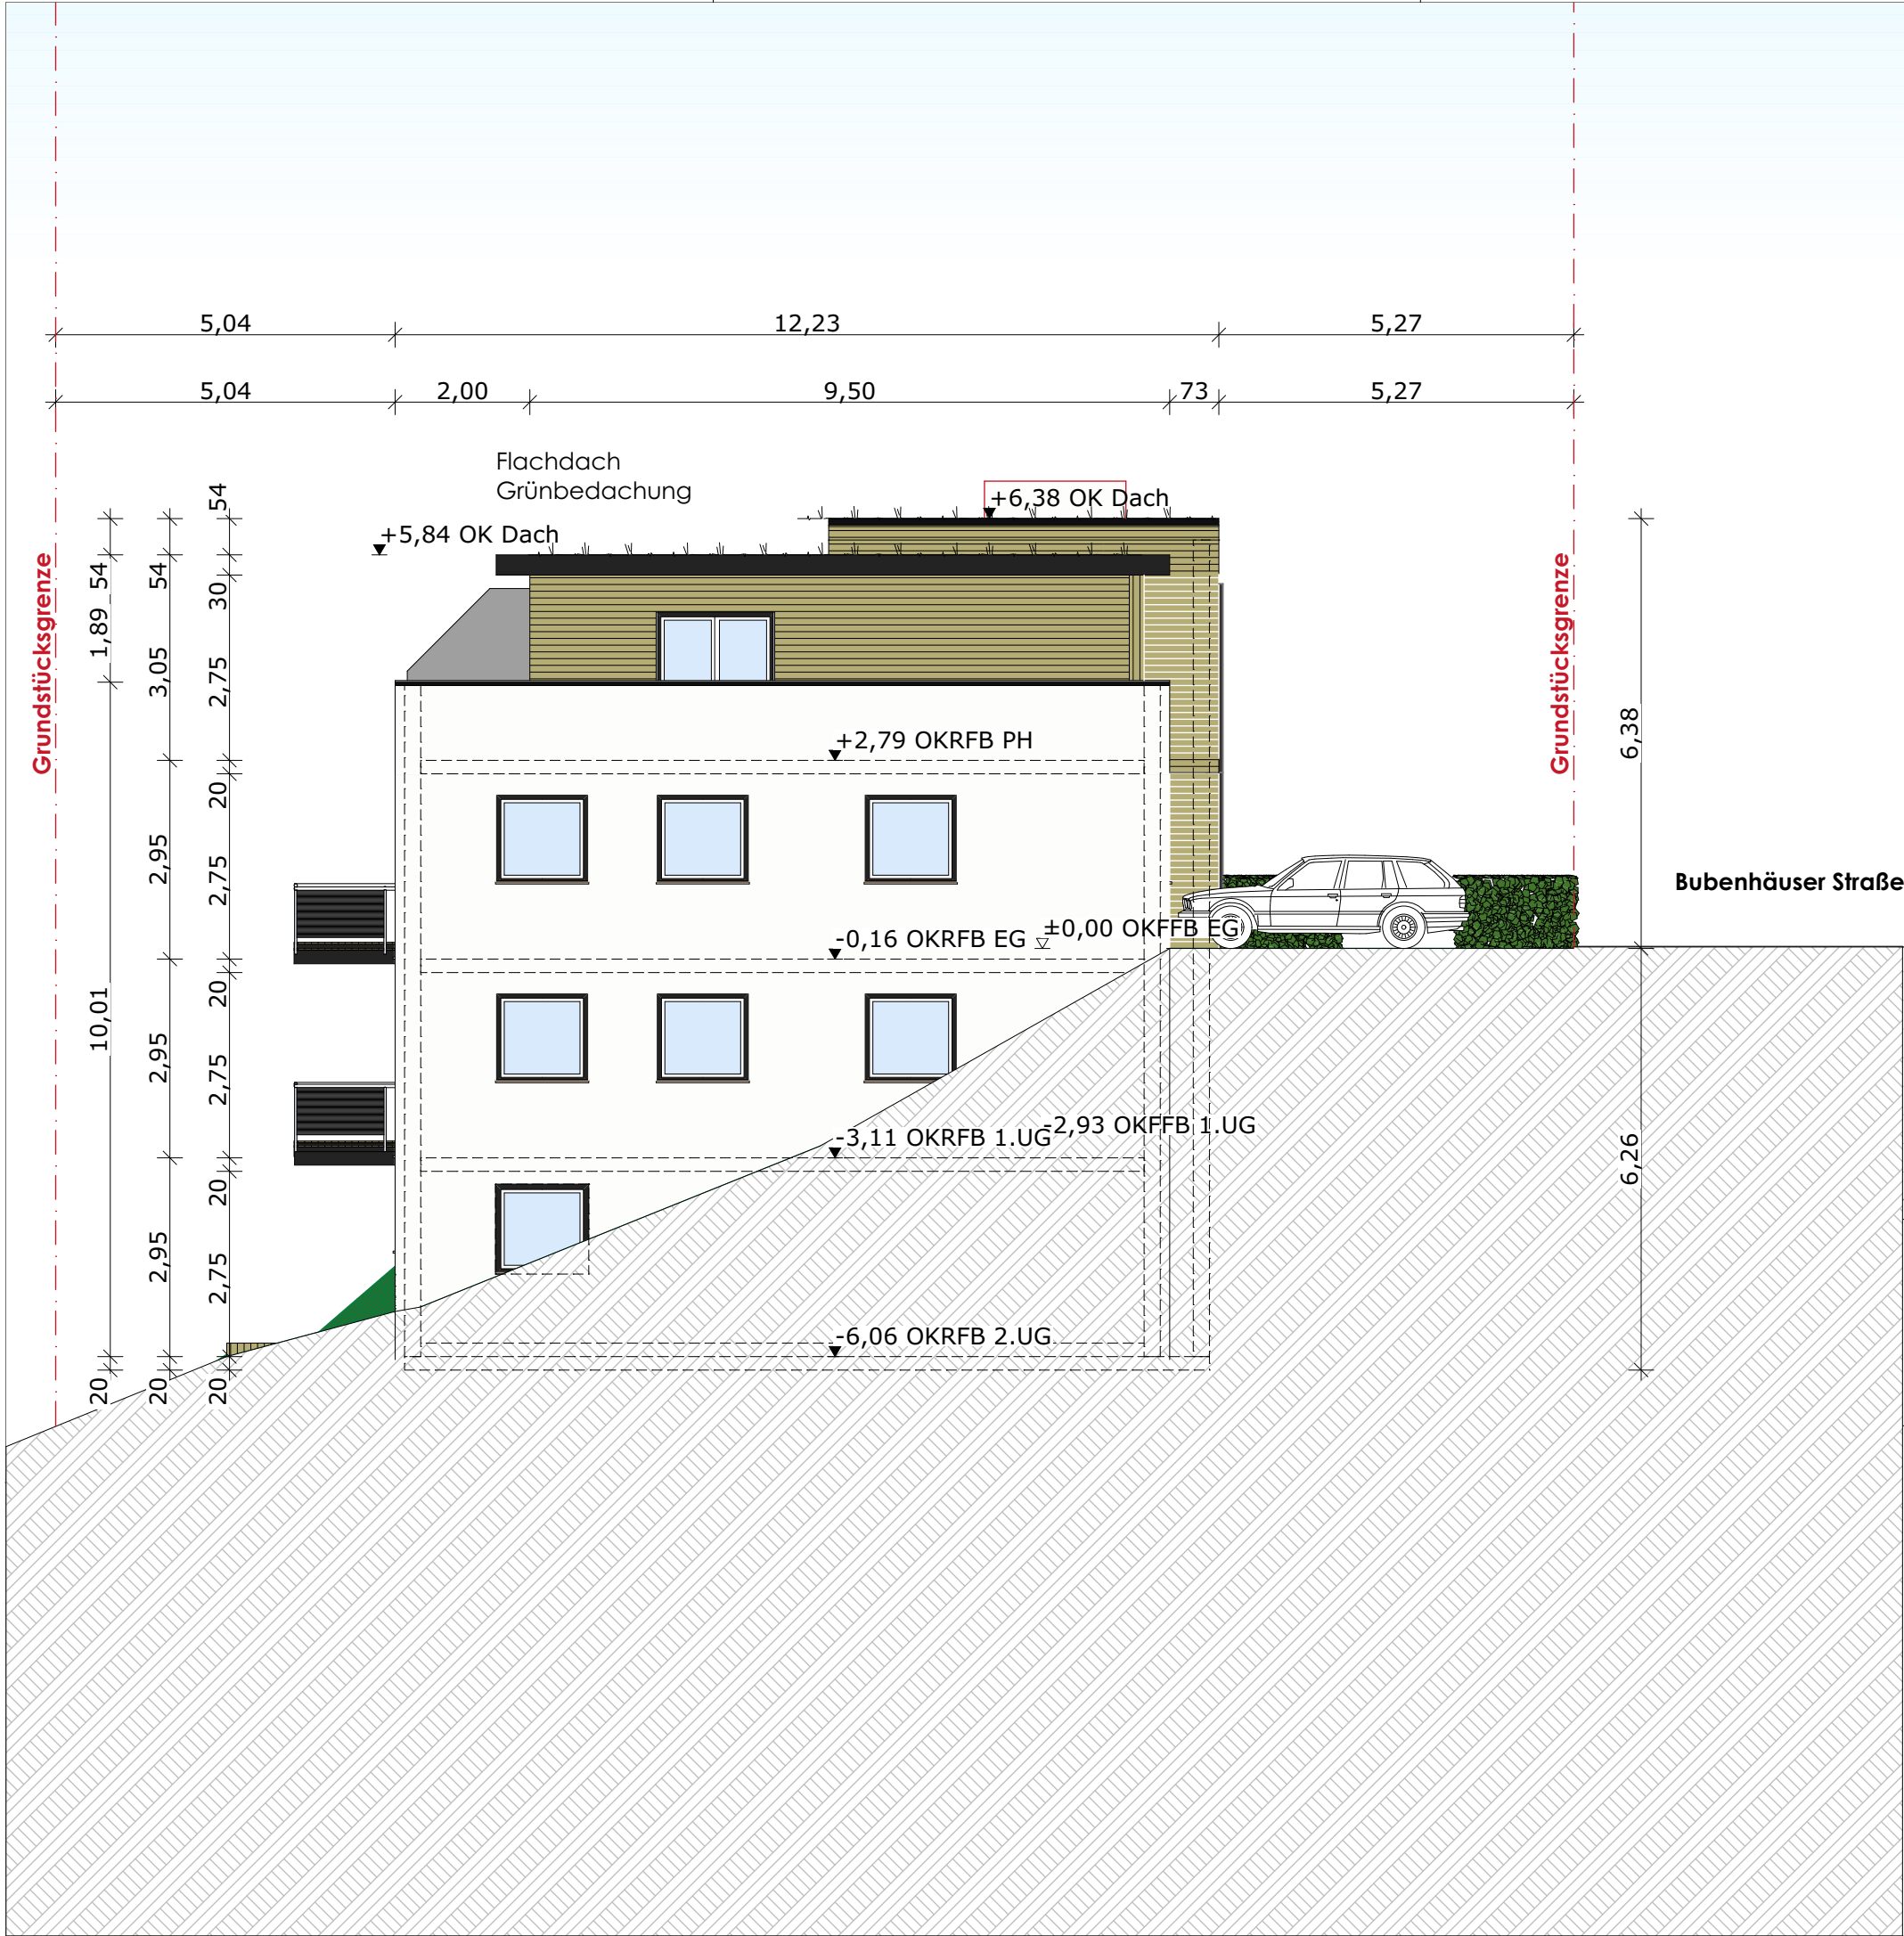

Ansicht West

Bauherr

HL-Bau GmbH

Bornebachstr. 56
34537 Bad Wildungen

Projekt

Neubau eines Mehrfamilienhauses mit 7 WE

Bubenhäuserstraße, 34537 Bad Wildungen

BAUANTRAG

Maßstab

1:100

Blattformat

DIN A3

Ausgabedatum

11.10.22

gezeichnet


K.Öztürk


Unterschrift / Datum

Bauherr

Architekt

\\Volumes\Netzwerkordner\CAD\Projekte 2022\Hajirzi\Bubenhäuserstraße\Hadziri-Bubenhäuser_04_Bauantrag.pln

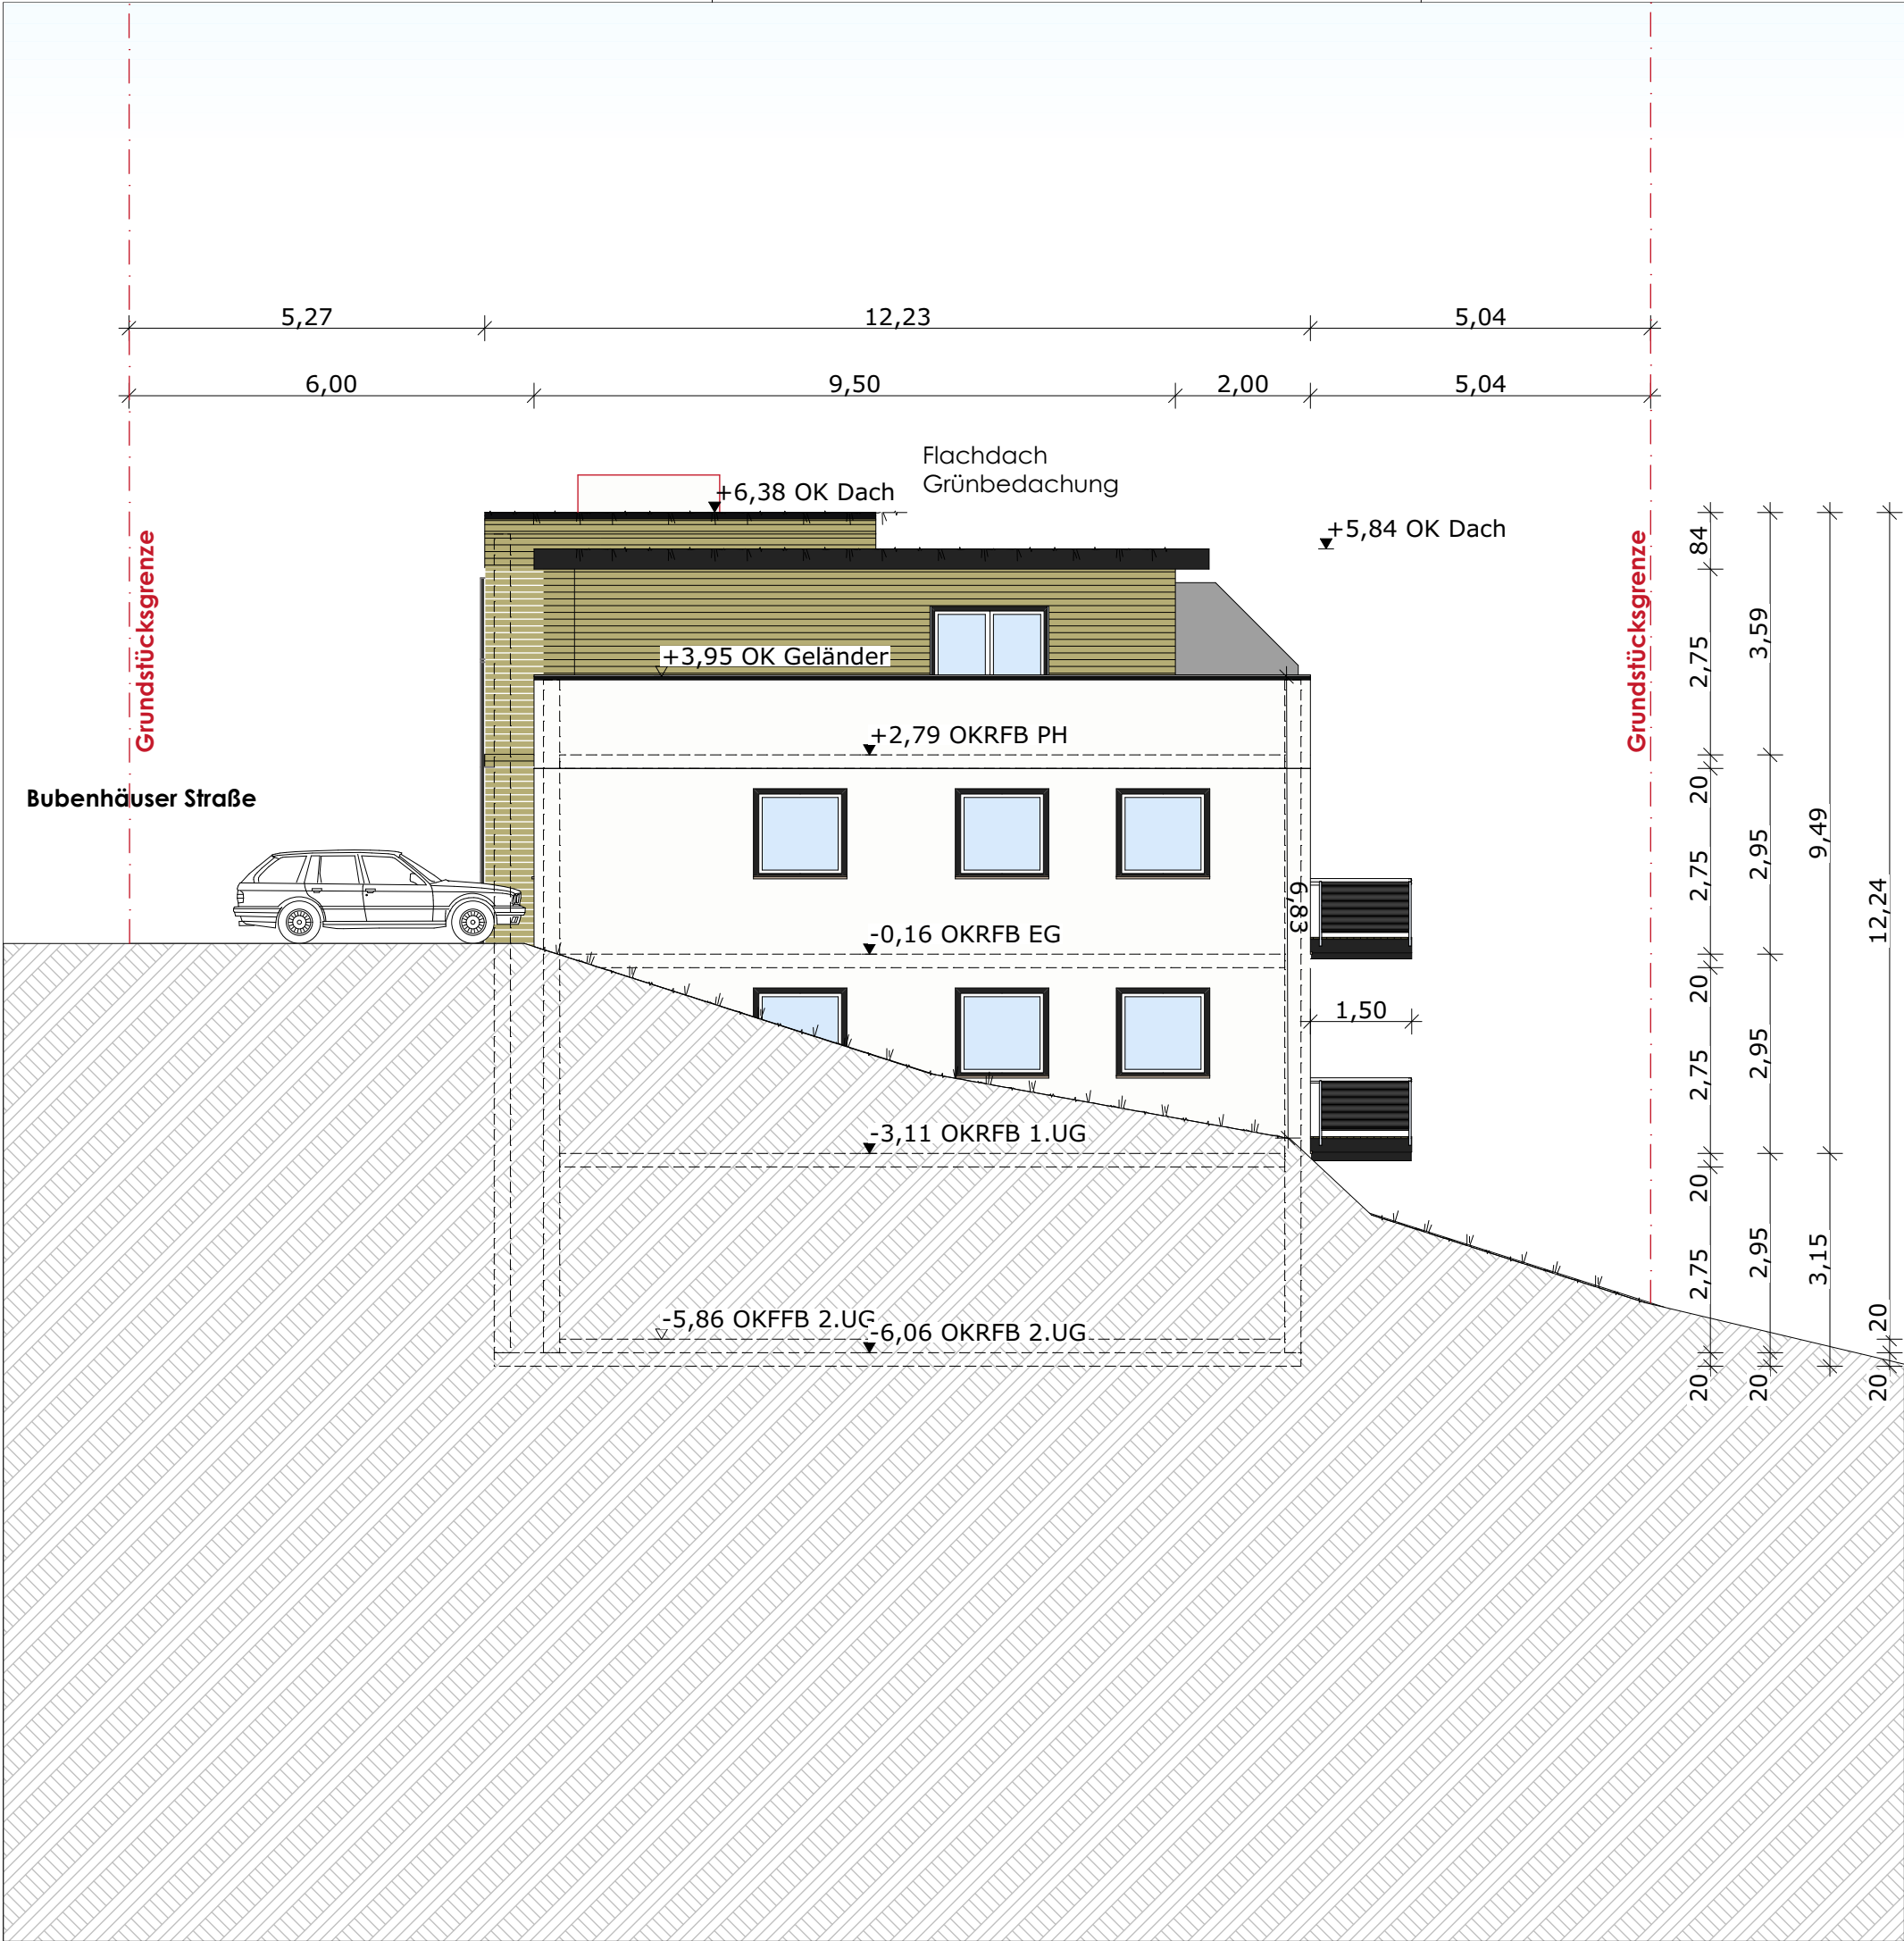

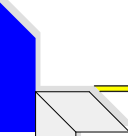

Ansicht-Ost

Bauherr			
HL-Bau GmbH			
Bornebachstr. 56 34537 Bad Wildungen			
Projekt			
Neubau eines Mehrfamilienhauses mit 7 WE			
Bubenhäuserstraße, 34537 Bad Wildungen			
BAUANTRAG			
Maßstab	Blattformat	Ausgabedatum	gezeichnet
1:100	DIN A3	11.10.22	K.Öztürk
Unterschrift / Datum			
			
Bauherr		Architekt	