

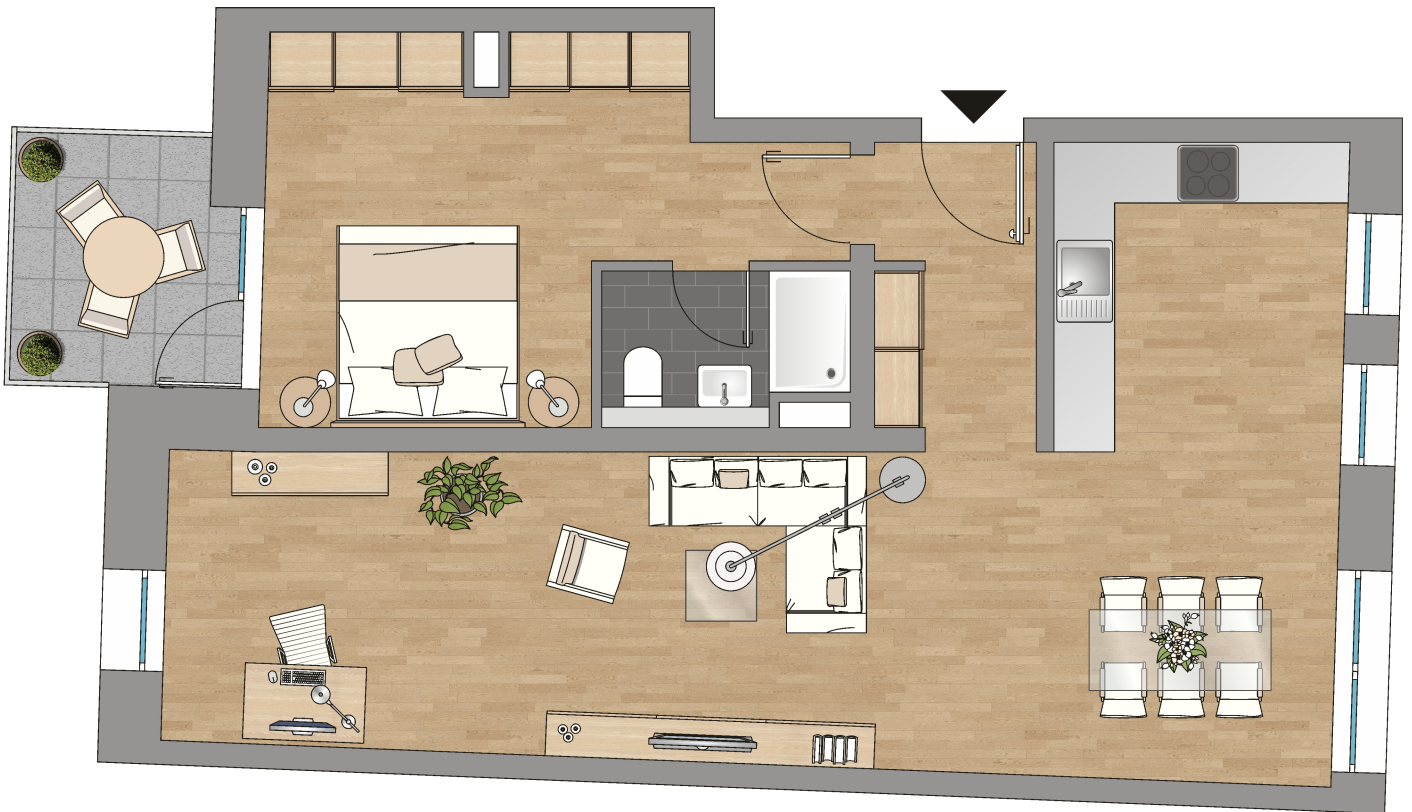


# EAST 60

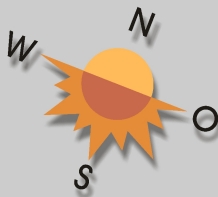

60314 Frankfurt am Main  
Ostendstr. 60

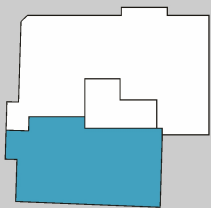

**WHG-Nr. 06**  
2-Zimmer-Wohnung  
2. Obergeschoss

Diele	ca. 4,75 m <sup>2</sup>
Wohnen/Kochen/Essen	ca. 44,61 m <sup>2</sup>
Bad	ca. 3,53 m <sup>2</sup>
Schlafen	ca. 16,46 m <sup>2</sup>
Balkon 50%	ca. 2,42 m <sup>2</sup>

**Wohnfläche** ca. **71,77 m<sup>2</sup>**

Die dargestellte Möblierung ist nur beispielhaft, sie ist nicht Gegenstand der Bauträgerleistung und im Kaufpreis nicht enthalten. Alle Angaben ohne Gewähr.