



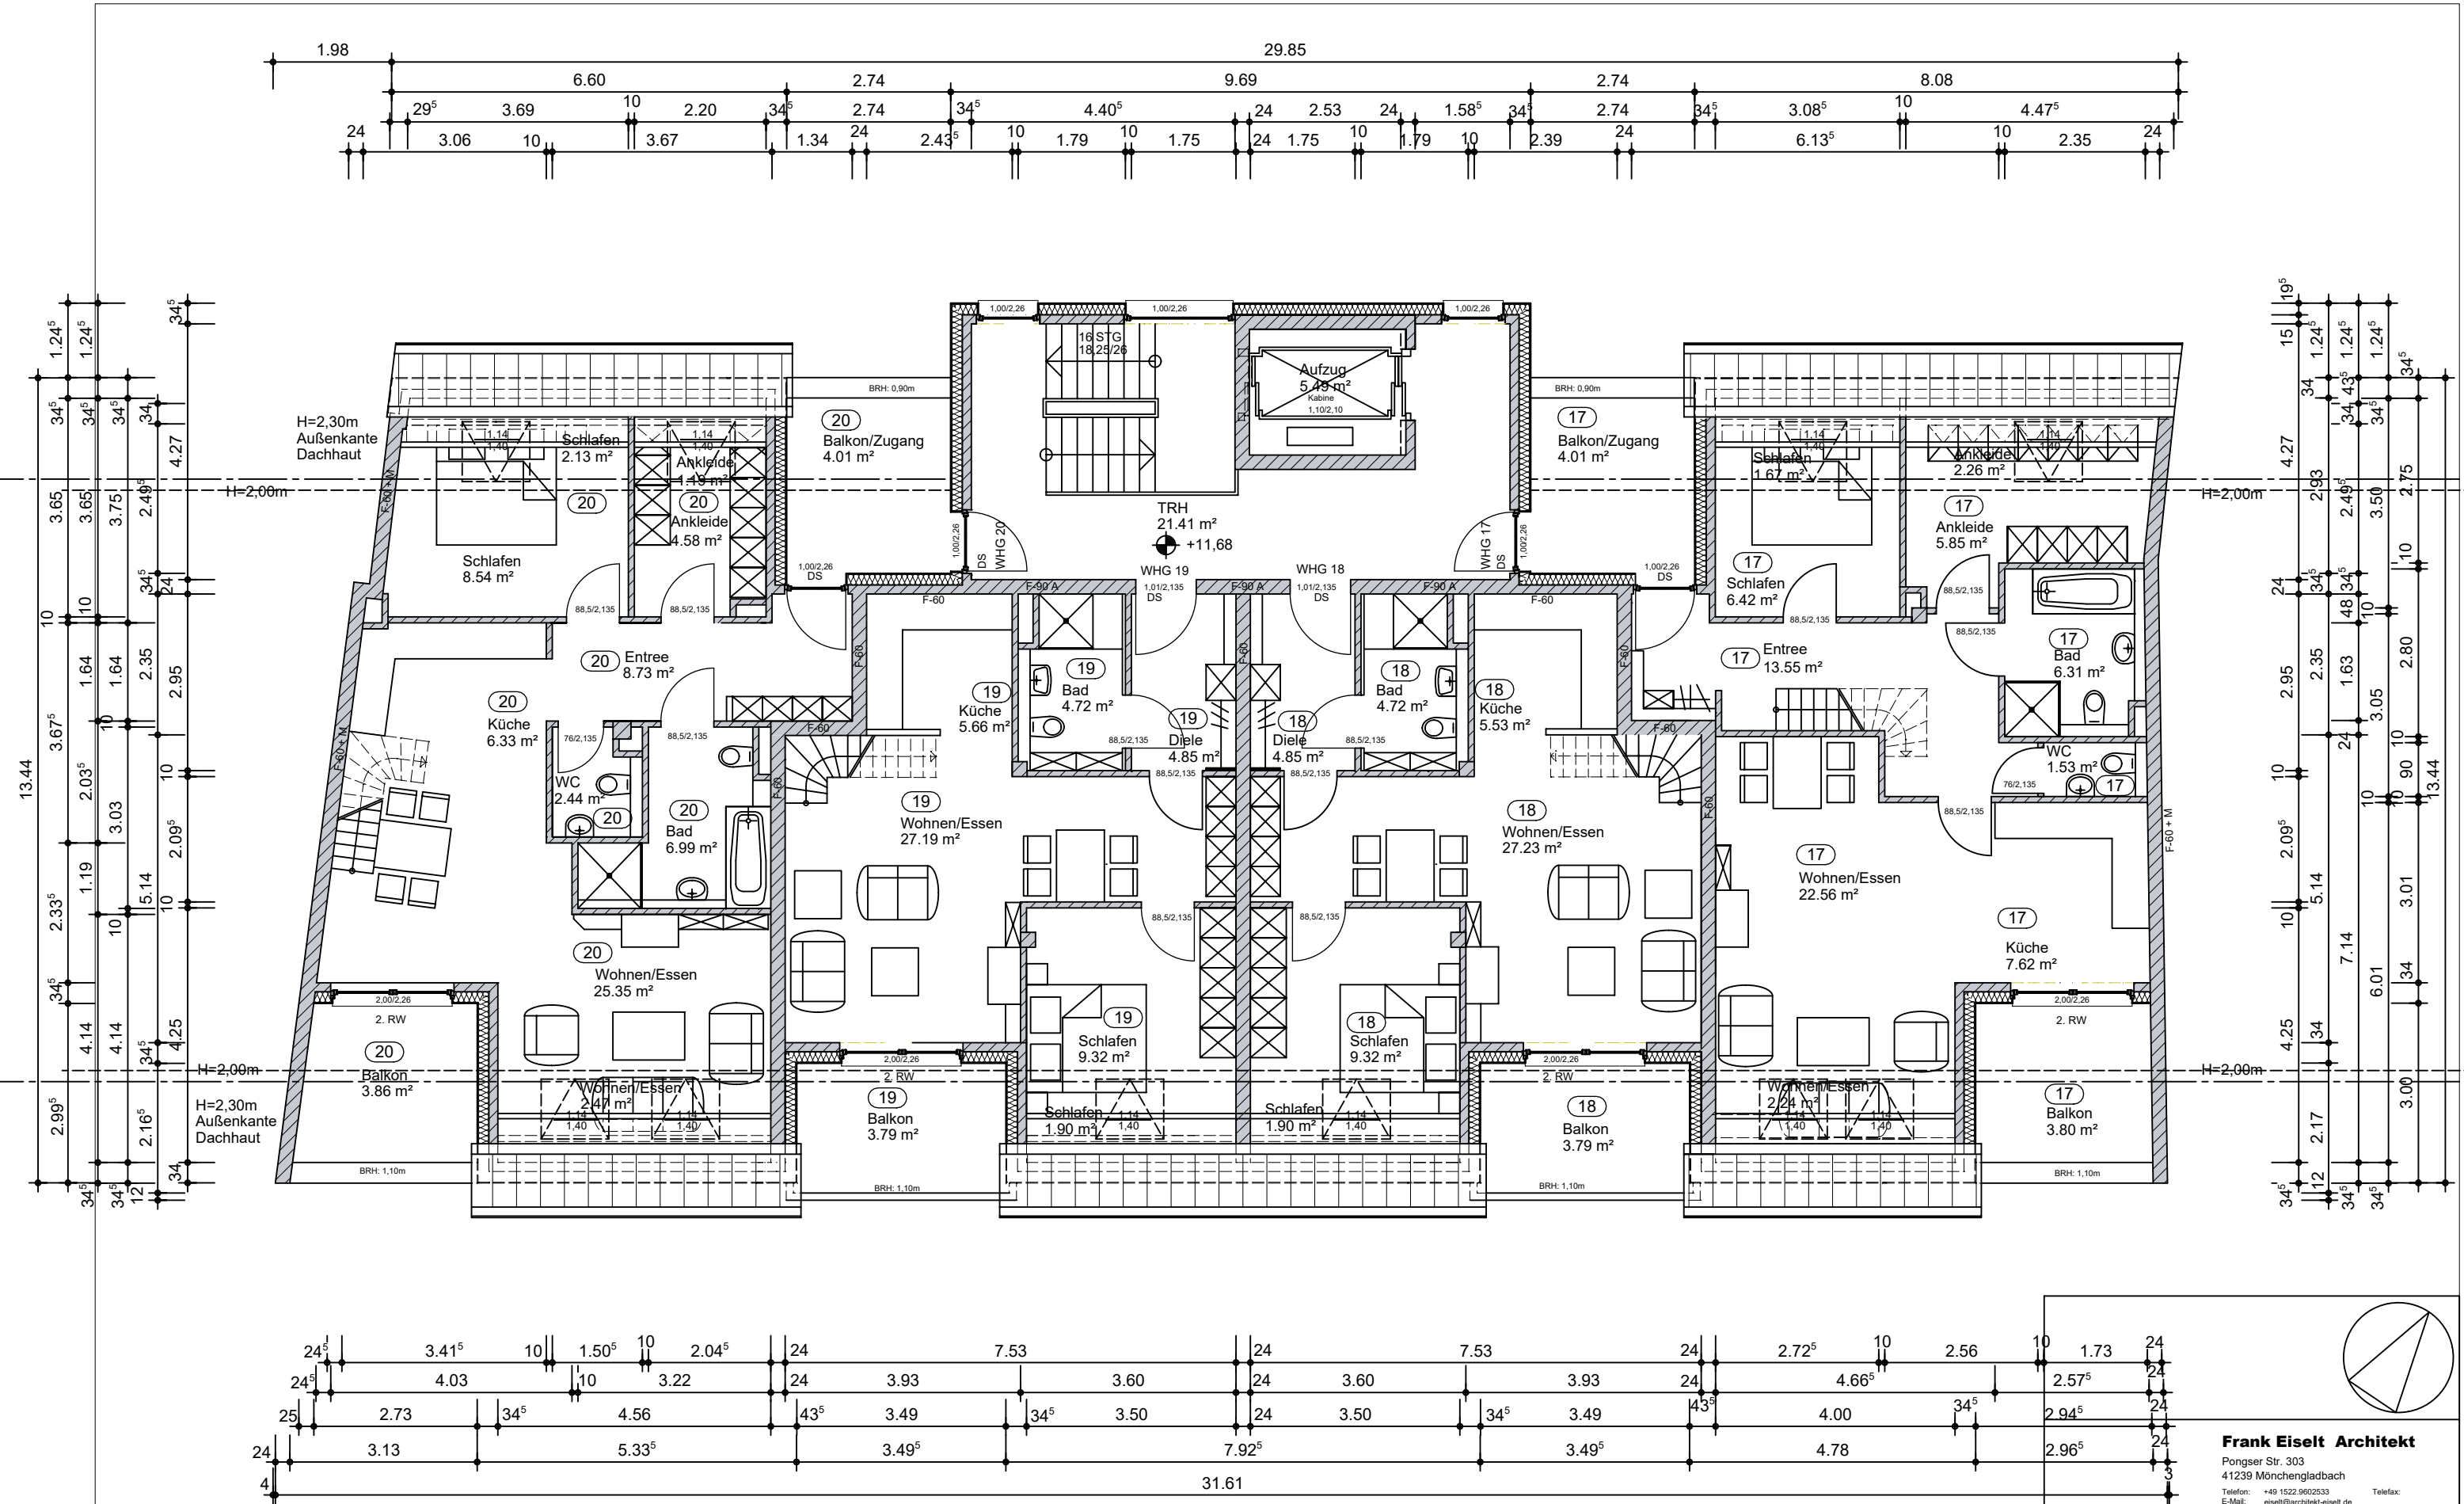

Dachgeschoss

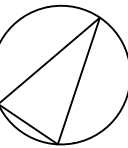

Frank Eiselt Architekt
Pongser Str. 303
41239 Mönchengladbach
Telefon: +49 1522 9602533
E-Mail: eiselt@architekt-eiselt.de

Bauherr:	Alexander Schmitz Kupferberg 2b 53619 Rheinbreitbach
Bauvorhaben:	MFH Korschenbroicher Str. 39-43 Mönchengladbach
Planinhalt:	Dachgeschoss
Planungsstand:	Abgeschlossenheit
Darstellungsart:	Grundriss
Maßstab:	1:100
Legende:	gezeichnet 15.01.2024 geprüft Datum
Plannummer:	35
Plandatum:	
Index:	
Projektnummer:	
Bauherr	Verfasser