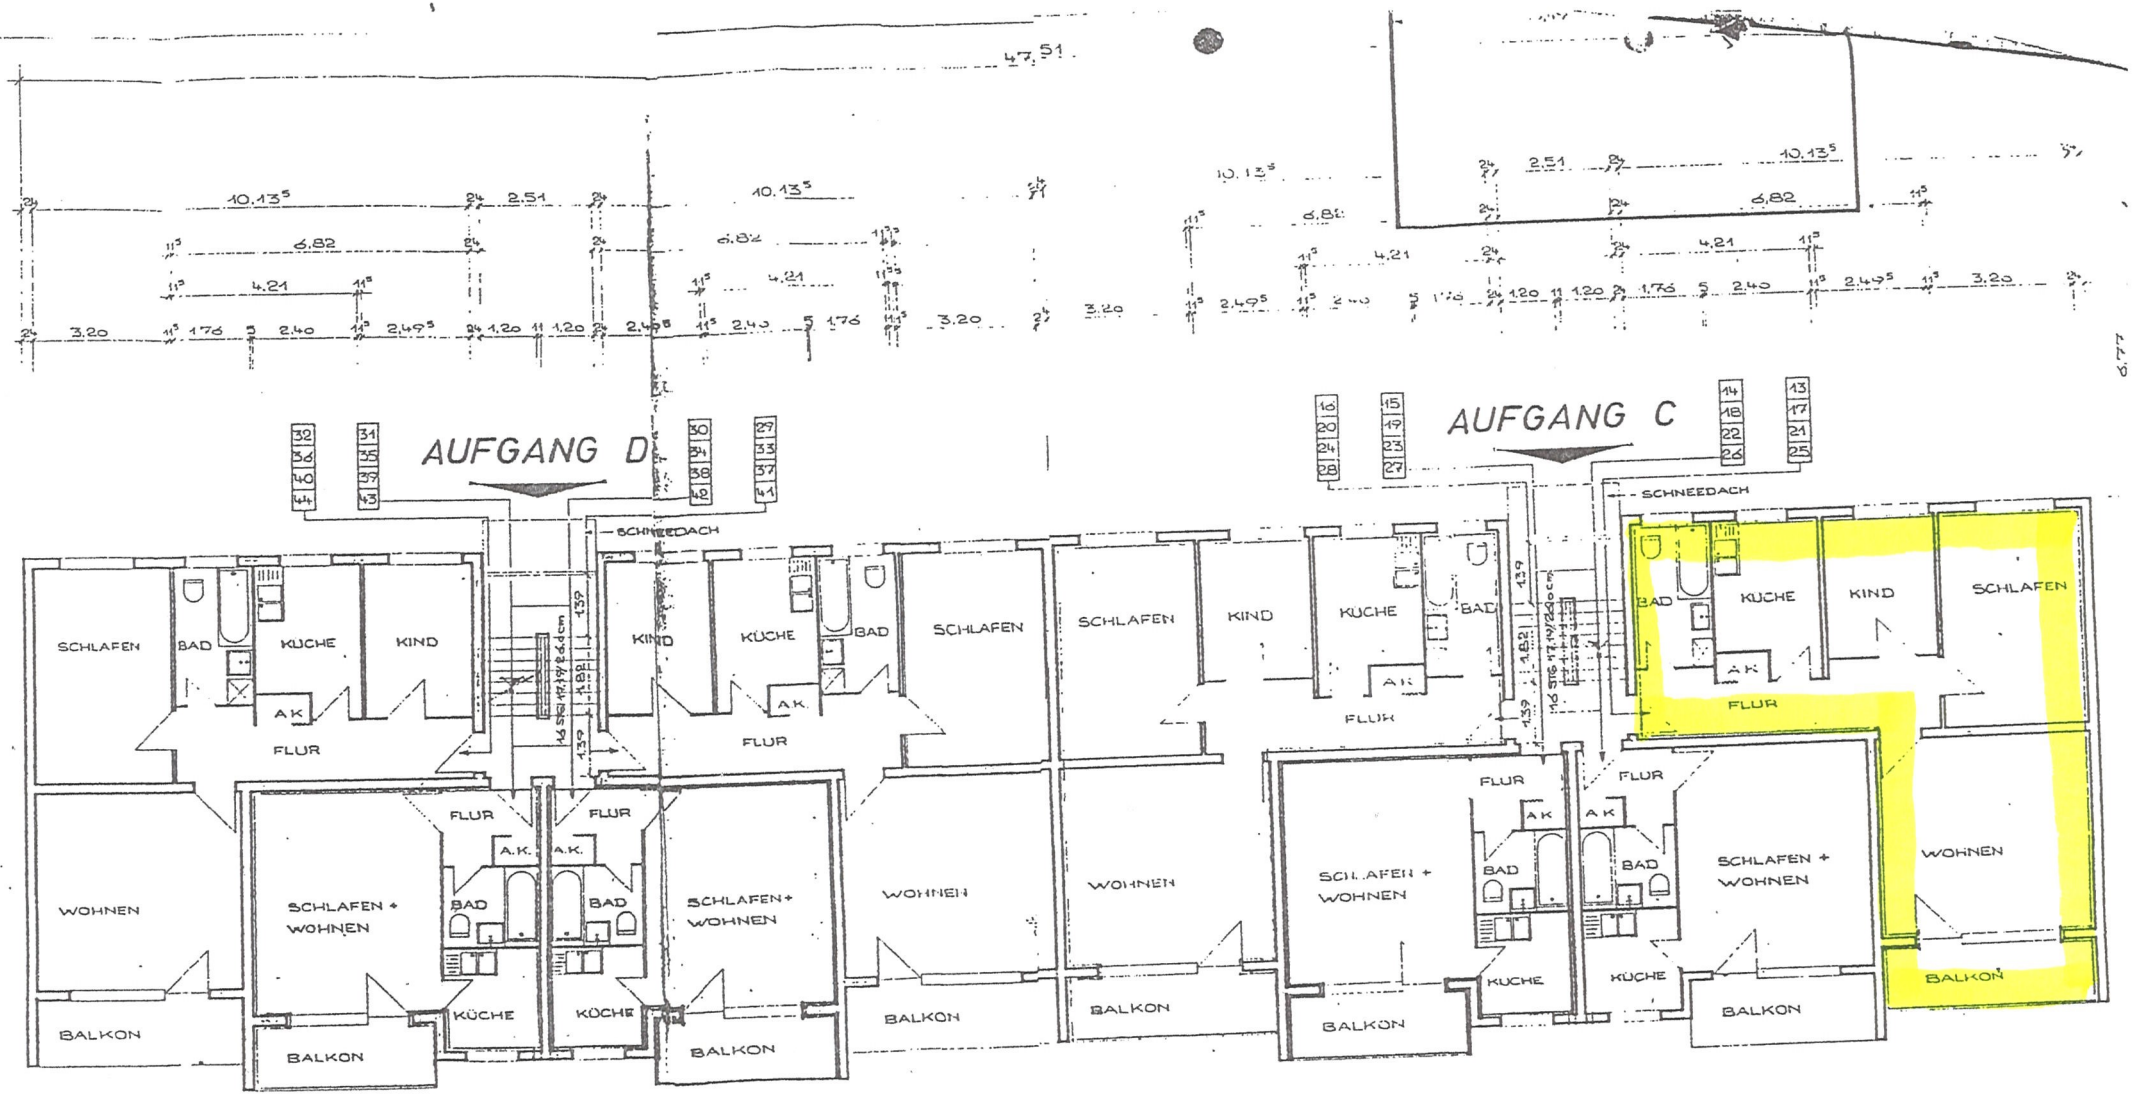
AUFGANG D
AUFGANG C
SCHNEEDACH
SCHNEEDACH
SCHLAFEN
BAD
KÜCHE
KIND
A.K.
FLUR
WOHNEN
SCHLAFEN + WOHNEN
BALKON
KÜCHE