


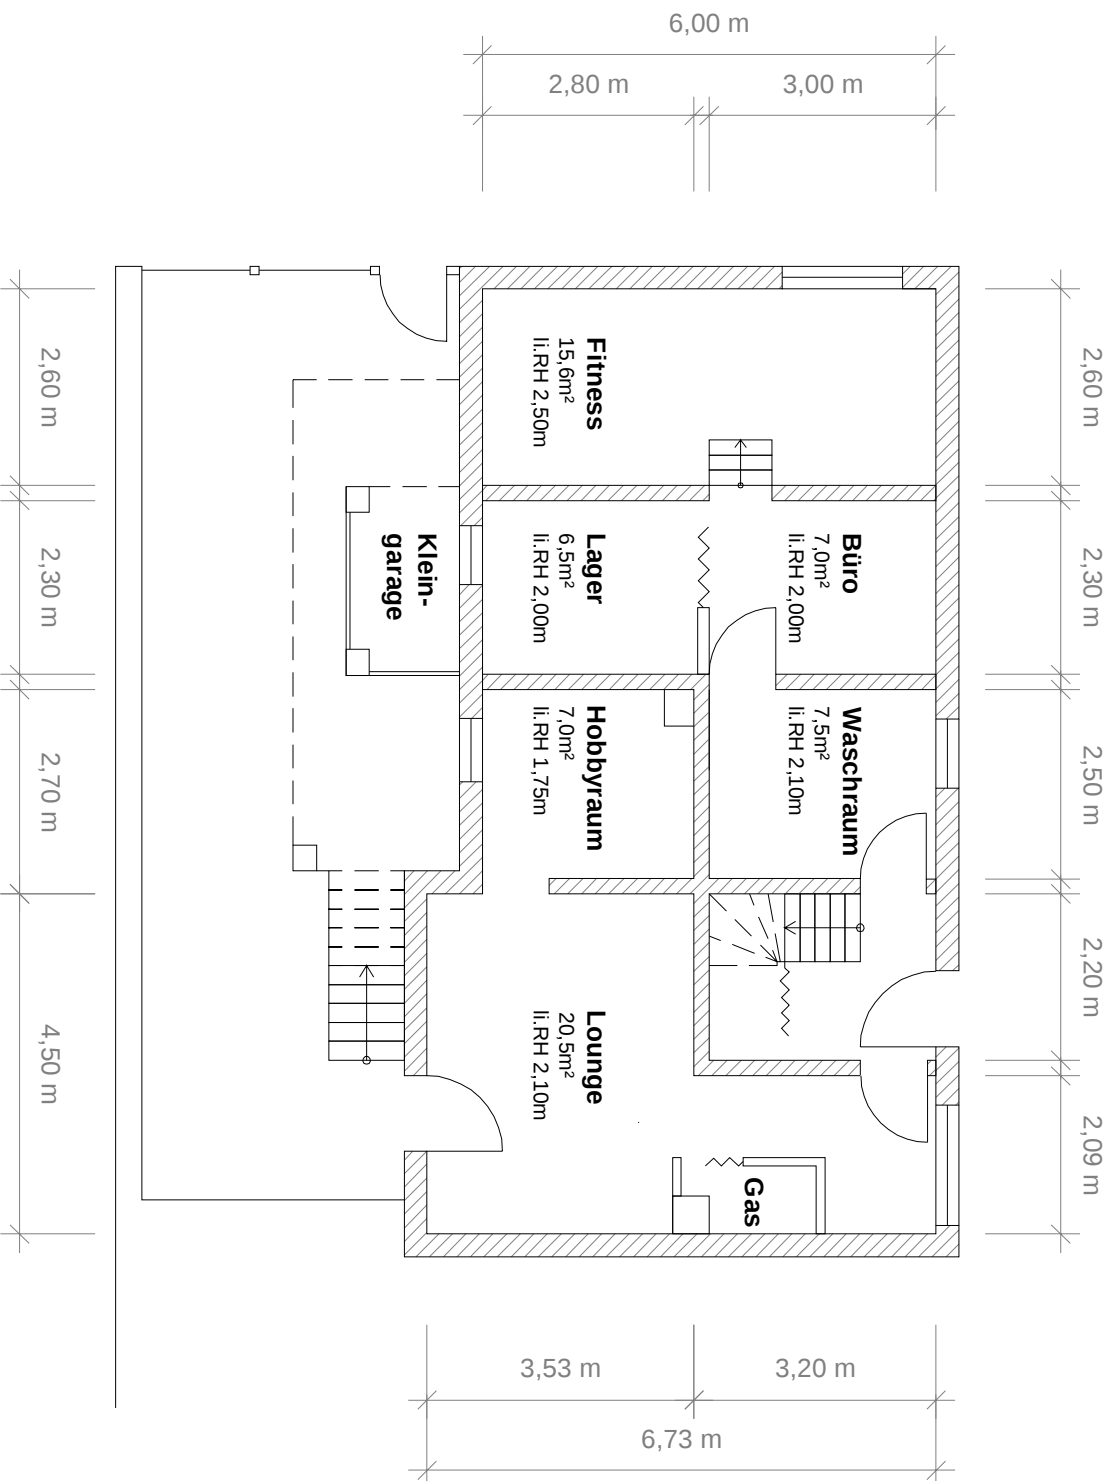

Erdgeschoss

Bahnhofstraße 7
64823 Groß-Umstadt

Maßstab 1:100

März 2023

alle Maße sind vor Ort zu prüfen.