


EG Haupthaus

Die in den Plänen dargestellten Möblierungen stellen Einrichtungsvorschläge dar und sind nicht im Kaufpreis enthalten.
Alle genannten Flächen sind Circa-Flächen.

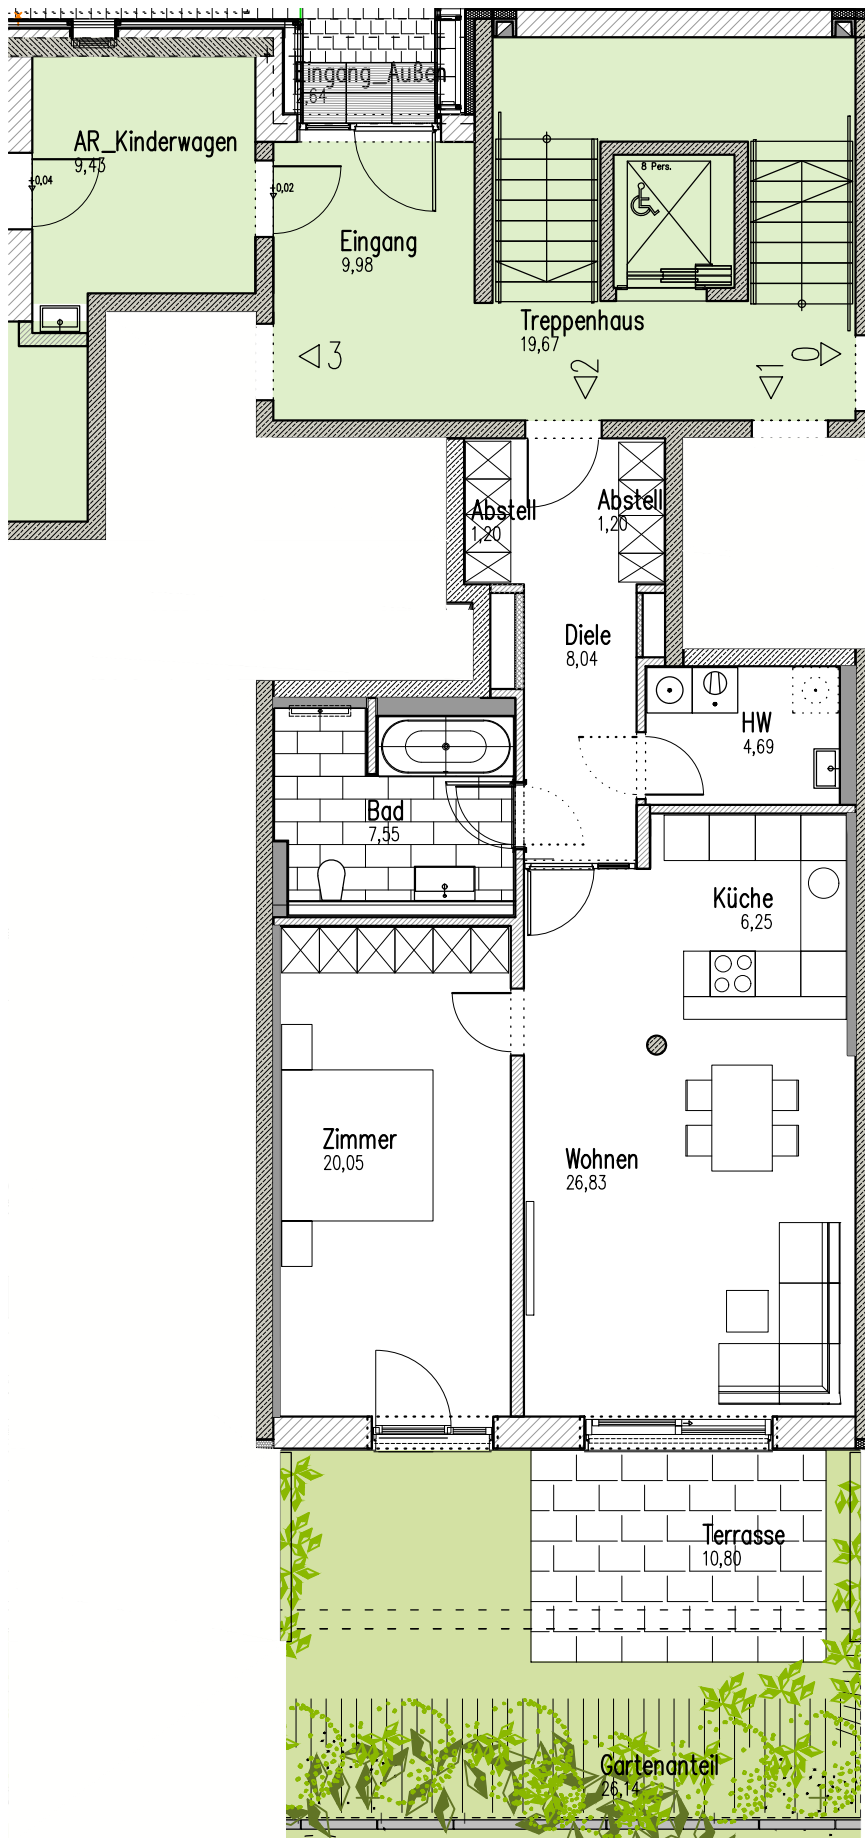

Wohnung 02


Wohnfläche 81,21 m²

Wohnung gesamt
75,81 m²

Terrasse 1/2 WFL
5,60 m²

Keller-Abstellraum 02
3,50 m²

TG-Stellplatz Nr. 02

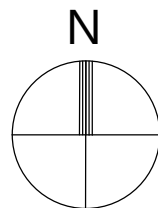

M 1:100 0 1 2 3 4 5m

Architekt

Garbe + Garbe

Garbe + Garbe
85560 Ebersberg
mail@garbegarbe.de

Bauherr

la Villa
Bau GmbH

LaVilla Bau GmbH
85560 Ebersberg
mail@lavillabau.de

Wohnen in Ebersberg
Sieghartstraße 20
Neubau von 11 Wohneinheiten