







Dieser Aufteilungsplan wird gem. § 7 Abs. 4 Ziffer 1/
§ 32 Abs. 2 Nr. 2 des Wohnungseigentumsgesetzes
vom 15.3.51 (BGBl. I S. 175) genehmigt.

9 JAN. 2001

Norderstedt, den
Stadt Norderstedt
- Der Bürgermeister -
als unsere Bauaufsichtsbehörde

Im Auftrage:

[Signature]

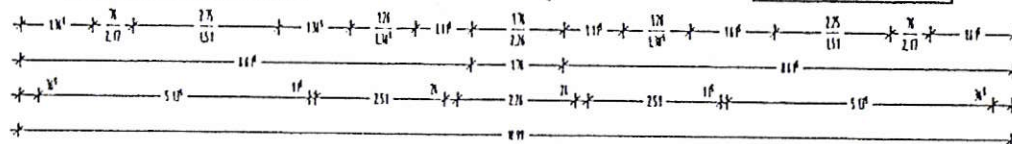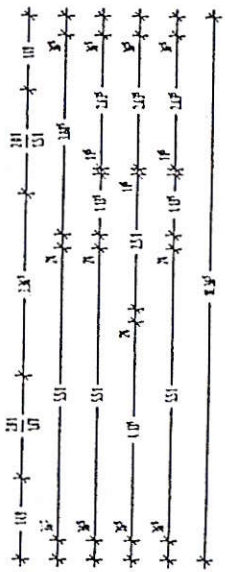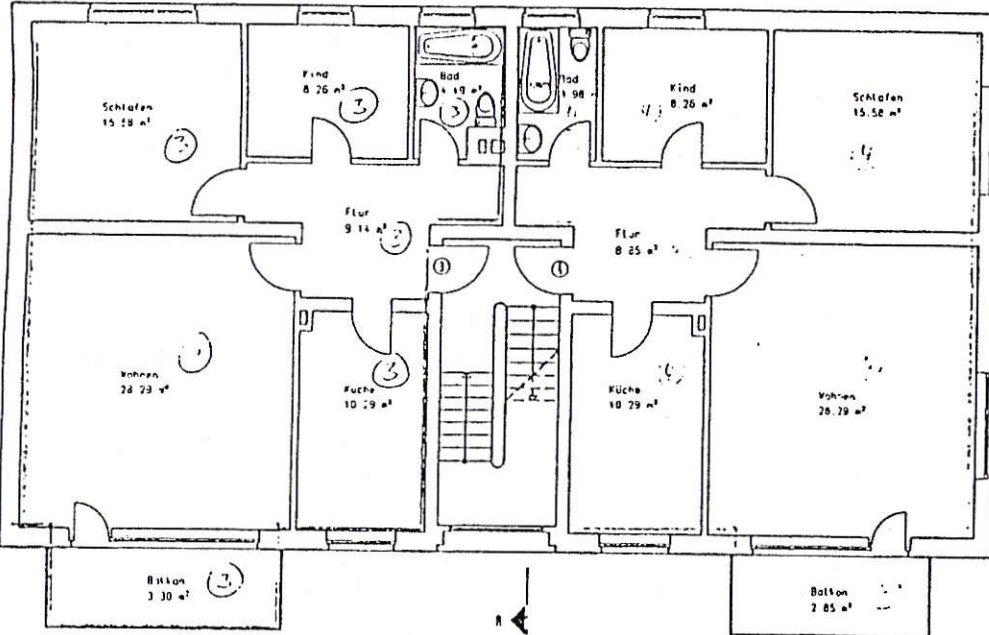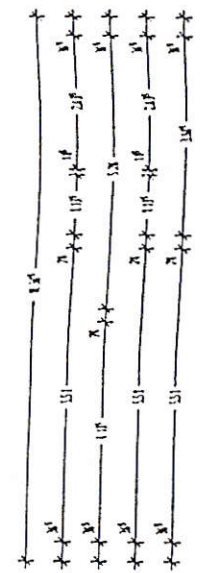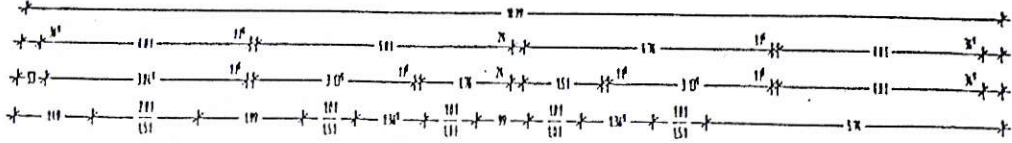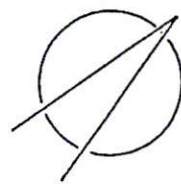

AUFTEILUNGSPLAN

klaus dulk-architekt, dipl.-ing
grillporzerstraße 8 - 22085 hamburg
telefon 040/22 45 41 - telefax 040 2205612

tauvorhaben:

Am Torpenufer 12, 22040 Norderstedt

bauherr:
Tom Grundstücksverwaltung GmbH

entwurf:
1.0G - Bestand

der bauherr:

der architekt:

bau nr.: 2928/99
blatt nr.: 3
maßstab: 1:100
datum: 29.11.1999
gez.: Cr
ged.:

[Signature]

Dr. Lox 4

ANLAGE 2