



Erdgeschoss

M. 1:100

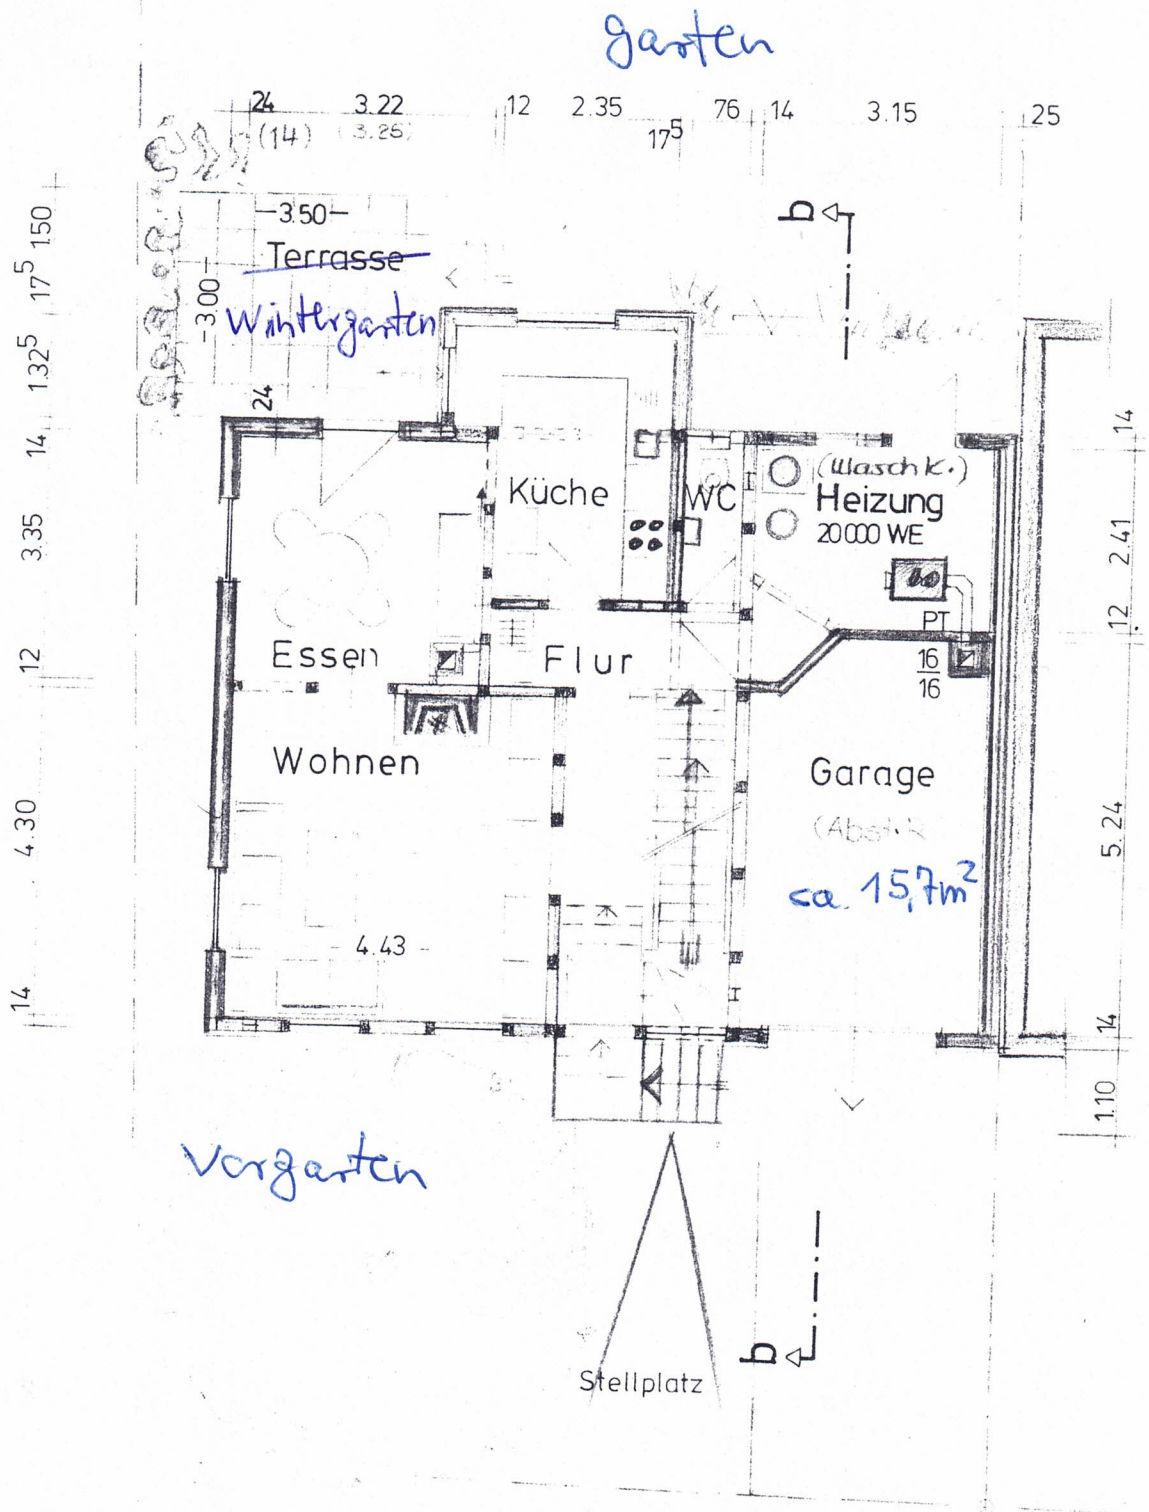

Wasenstrasse

Obergeschoss

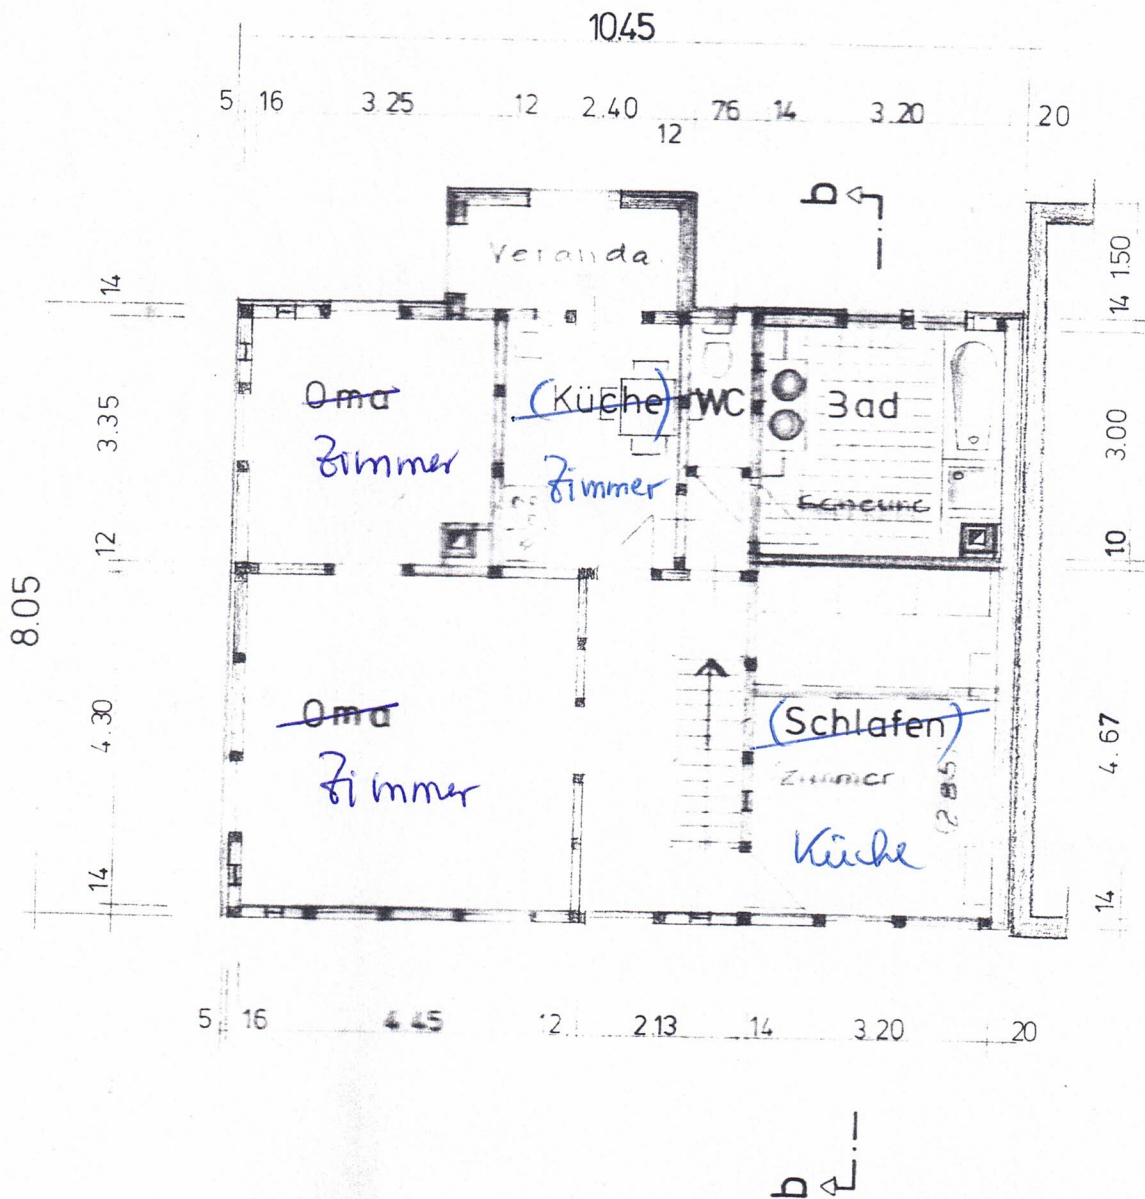

Anerkannt 13. Okt. 1981


B. C.

Gefertigt 18.9.81 Richard Kienzle
Freier Architekt
714 LUDWIGSBURG
Schlosslesweg 38 · Telefon 54524

Instandsetzung und Scheunenausbau in Neckargröningen

Untergeschoss

M. 1:100

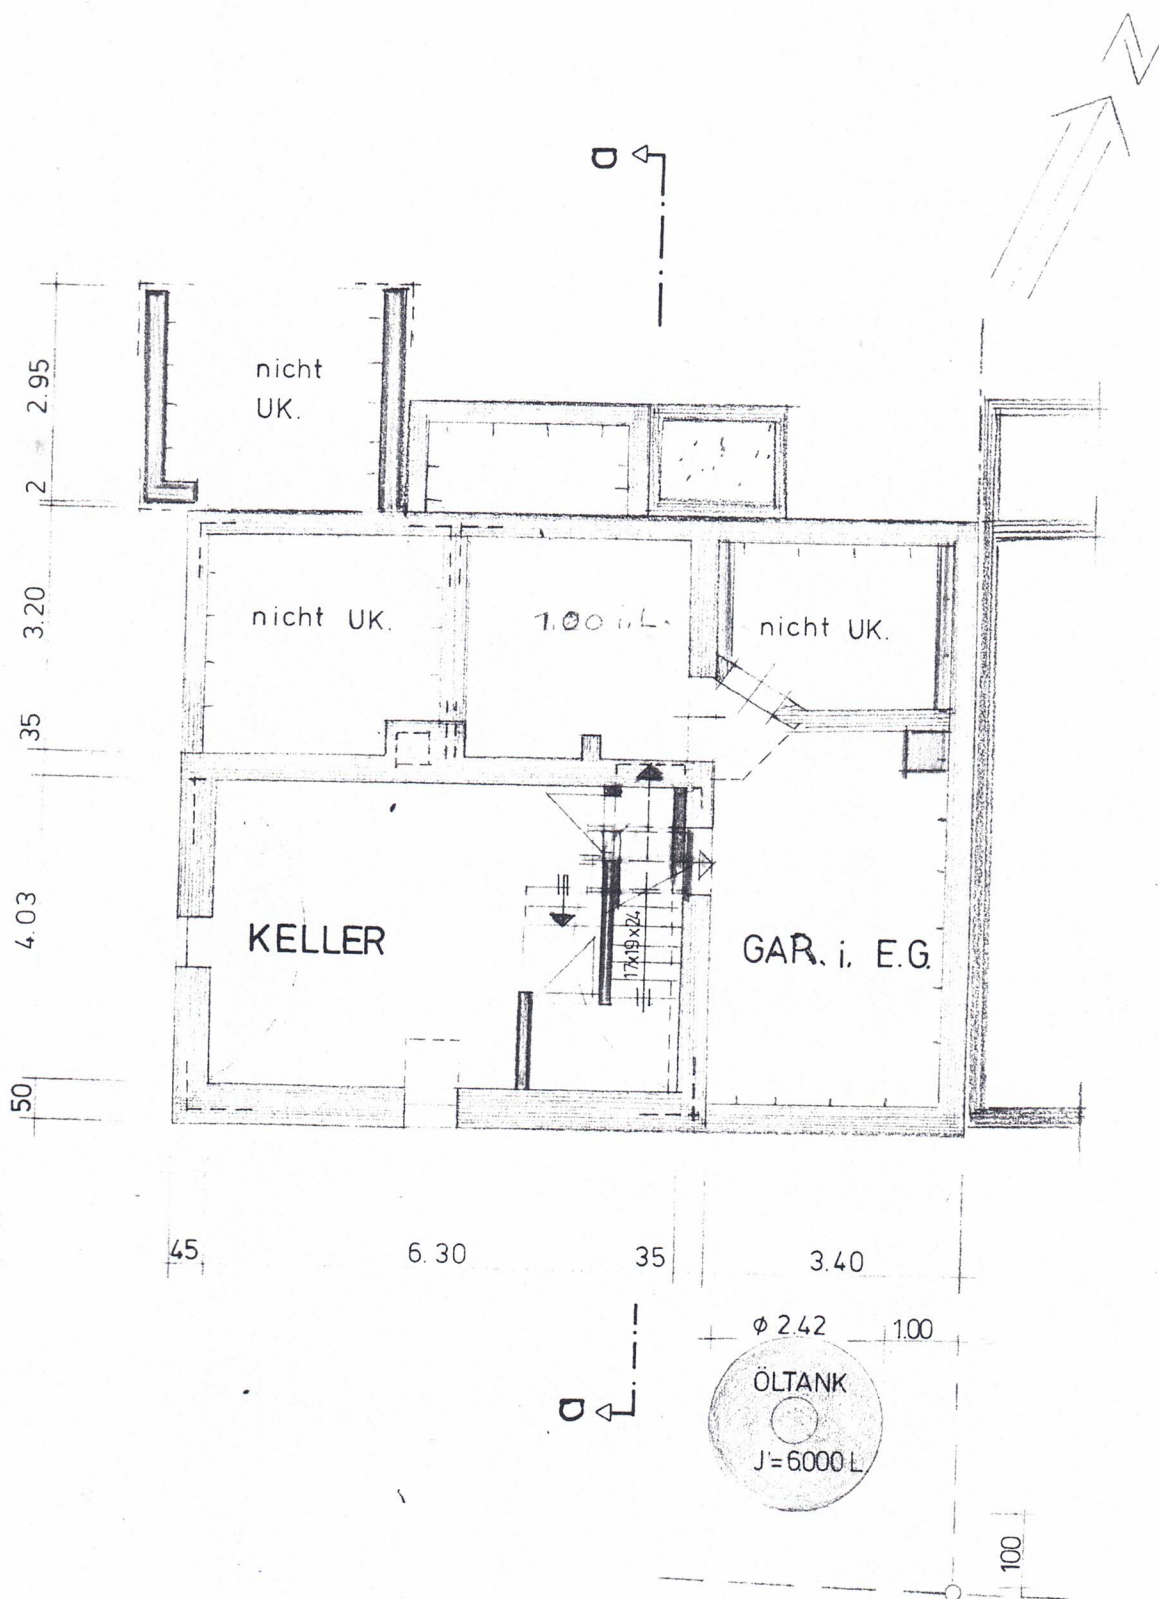

Anerkannt: 13. Okt. 1981

B. Kienzle

Gefertigt: 21.9.81

Richard Kienzle

Freier Architekt


714 LUDWIGSBURG

Schlösslesweg 38 • Telefon 54524

Anbau eines Wintergartens

Nord-West Ansicht

M 1:100

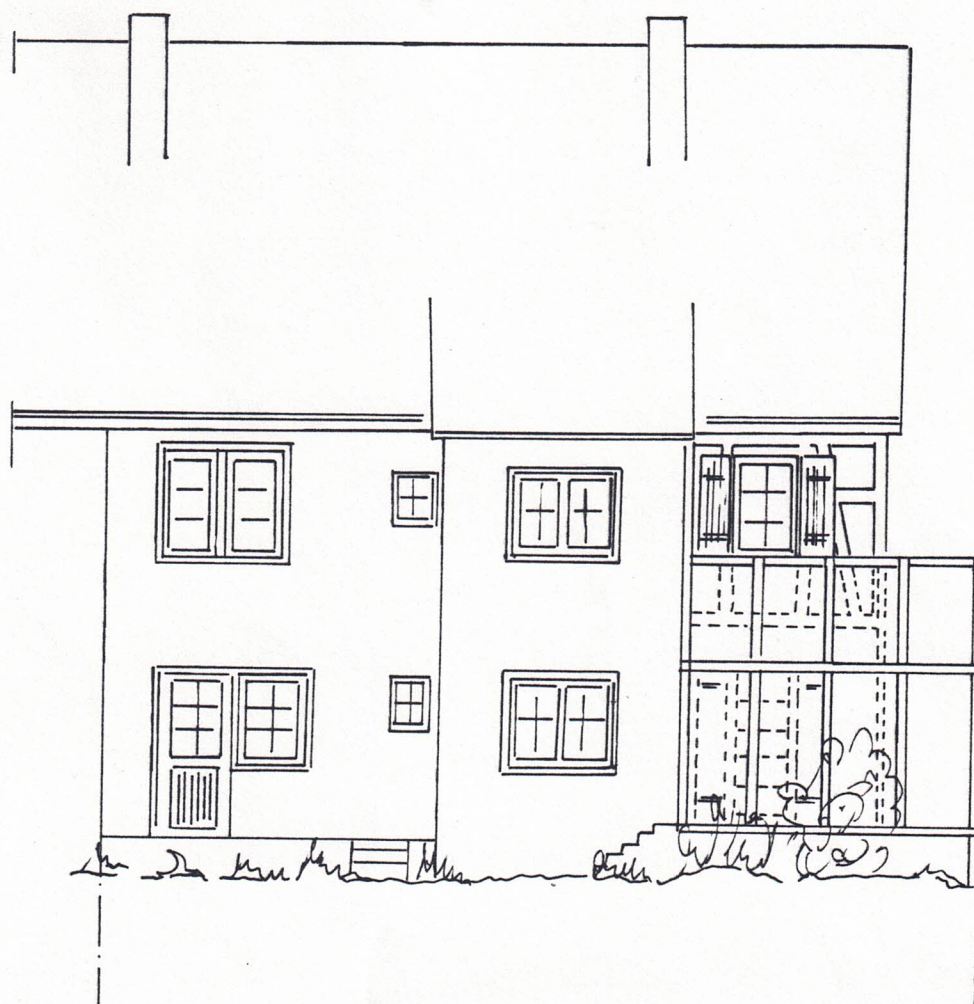

Grenze