



Stadt Oberhausen Katasteramt


Bahnhofstr. 66
46145 Oberhausen

Auszug aus dem Liegenschaftskataster

Flurkarte NRW 1:500

Flurstück: 608
Flur: 19
Gemarkung: Sterkrade-Nord
Bremenkampstr., Oberhausen

Erstellt: 21.02.2024
Zeichen: 24-EI-0200

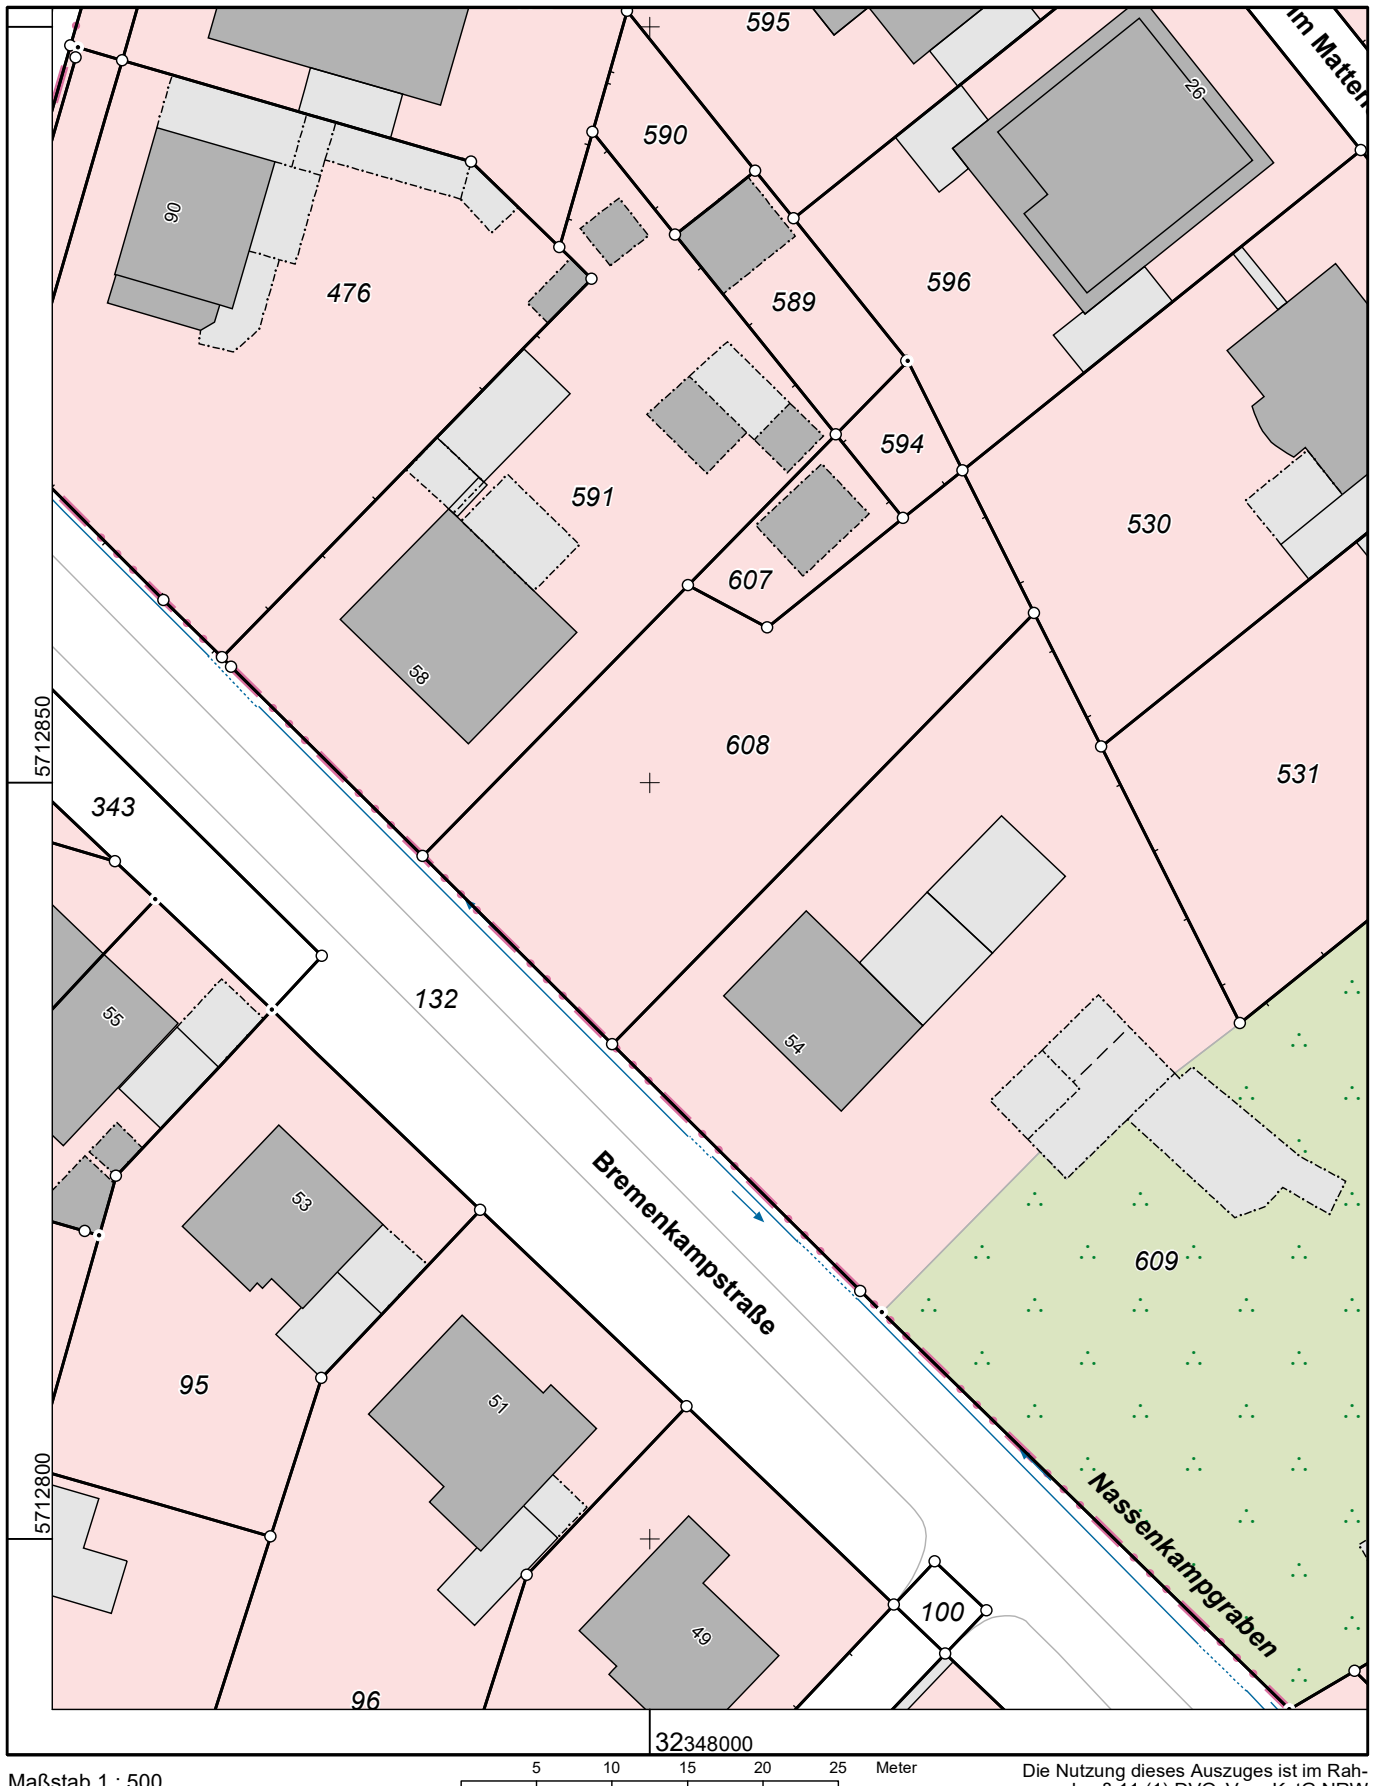

Maßstab 1 : 500

5 10 15 20 25 Meter

Die Nutzung dieses Auszuges ist im Rahmen des § 11 (1) DVOzVermKatG NRW zulässig. Zuwiderhandlungen werden nach § 27 VermKatG NRW verfolgt.