





LANDSBERGS NEUE SEITE

AM PAPIERBACH

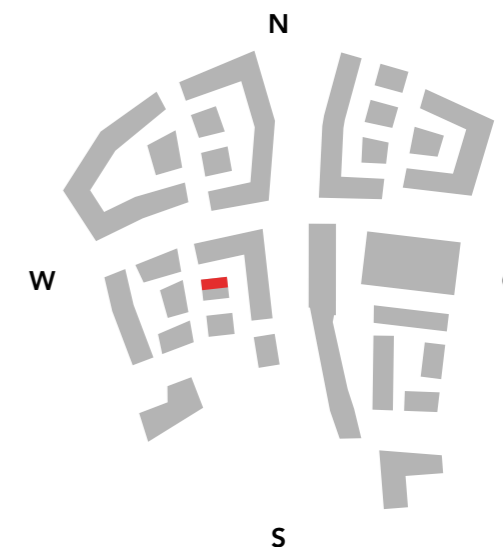

Baufeld A3.2 - Haus 7 - WE 34 4 Zimmer - 2. Obergeschoss

Bezeichnung	Wohnfläche
Wohnen / Kochen / Essen	31,73 m ²
Schlafen	18,07 m ²
Kind 1	11,13 m ²
Kind 2	11,03 m ²
Bad	8,64 m ²
WC	2,57 m ²
Abstell	1,33 m ²
Flur	10,50 m ²
Terrasse 5,31 m ² (1/2)	2,66 m ²
Summe	97,66 m²

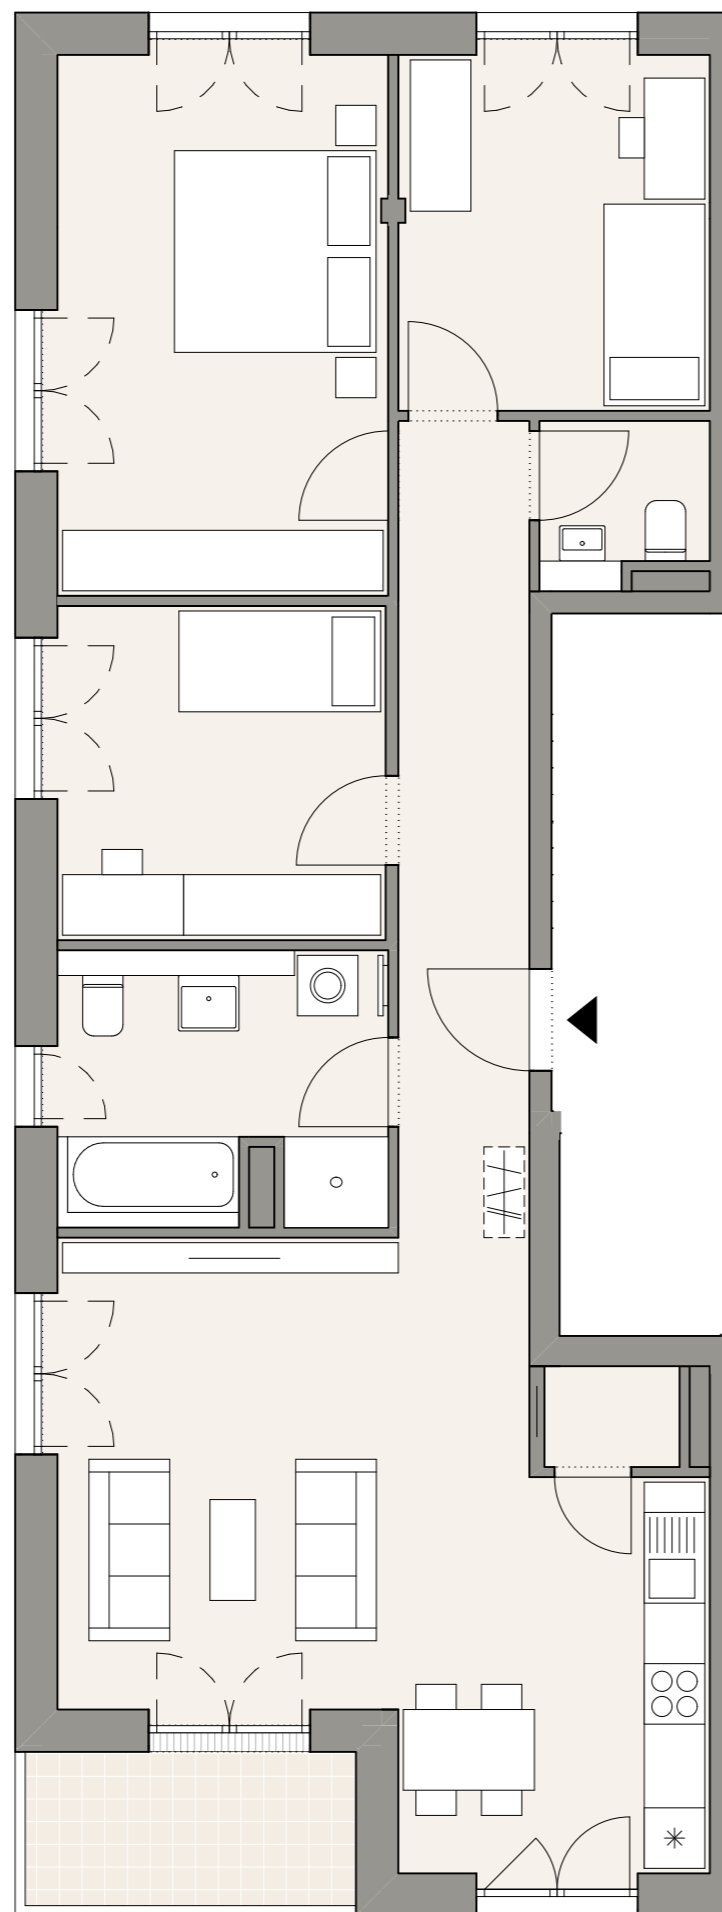

Maßstab 1:75



Alle Maße sind ca.-Maße (Fertigmaße). Papierformat Din A3. Die Pläne sind zur Maßentnahme nicht geeignet! Die m²-Angaben beziehen sich auf die Wohnfläche. In den Plänen dargestellte Einrichtungsgegenstände sind als Möblierungsvorschläge gedacht und gehören - mit Ausnahme der Sanitärgegenstände - nicht zum Leistungsumfang.