


WOHNFLÄCHE EG: 77,24 m²
NUTZFLÄCHE EG: 49,05 m²

BAUVORHABEN: Neubau eines Wohnhauses mit Doppelgarage A Sternstr. 21, 49632 Essen/Oldb. Flur 8, Flurstück 145/37	AUFTRAGGEBER: Stefan Morasch Wagnerstr. 7 49685 Emstek	PLANVERFASSER: Eduard Eckart Blumenstr. 2 49661 Cloppenburg	A-4		EG			
			0. EG					
			Maßstab	Blattgröße	Datum	Planersteller		
			1:100	420*297 A3	21.06.2018	K.S.		

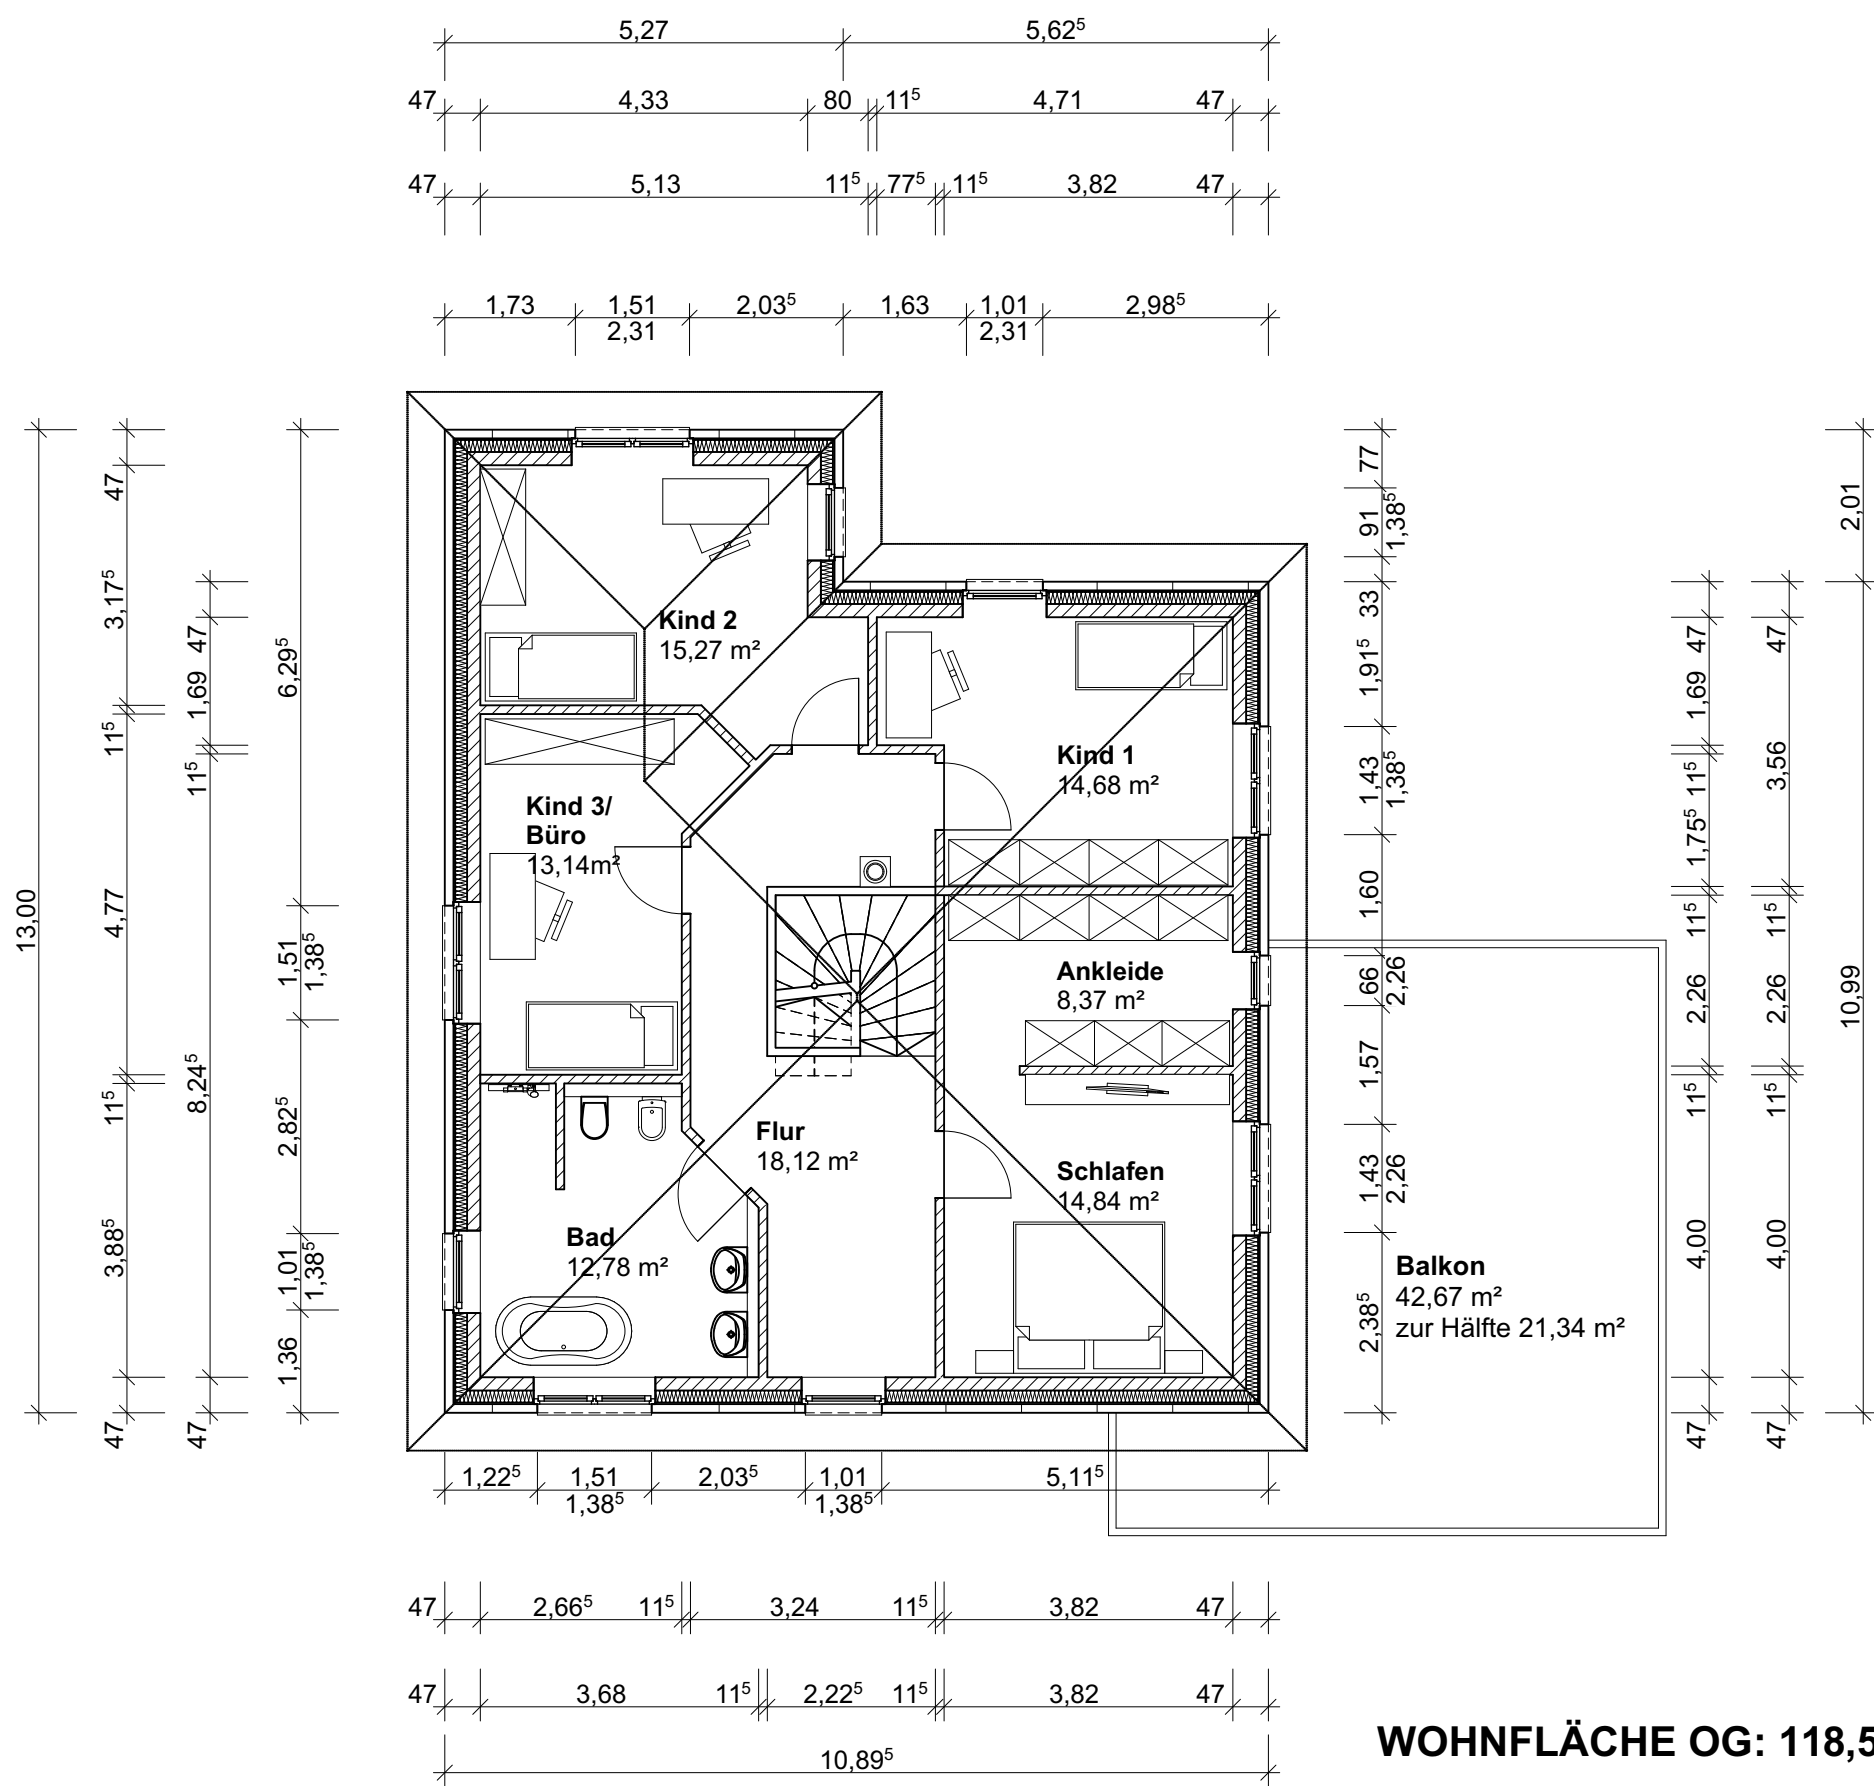

WOHNFLÄCHE OG: 118,55 m²

BAUVORHABEN:
 Neubau eines Wohnhauses
 mit Doppelgarage
 A Sternstr. 21,
 49632 Essen/Oldb.
 Flur 8, Flurstück 145/37

AUFTRAGGEBER:
 Stefan Morasch
 Wagnerstr. 7
 49685 Emstek

PLANVERFASSER:
 Eduard Eckart
 Blumenstr. 2
 49661 Cloppenburg

A-5

OG

1. 1. OG

Maßstab	Blattgröße	Datum	Planersteller
1:100	420*297 A3	21.06.2018	K.S.