






LANDSBERGS NEUE SEITE

AM PAPIERBACH

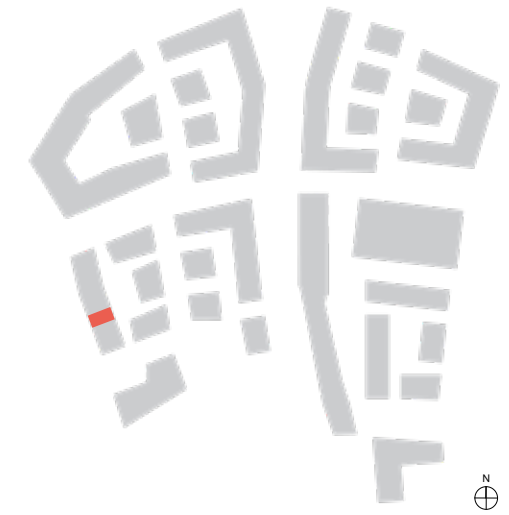

Baufeld A2 - Wohnung 51 3 Zimmer – 3. Obergeschoss

Bezeichnung	Wohnfläche
Wohnen/ Kochen/ Essen	32,57 m ²
Garderobe	4,64 m ²
Flur	6,31 m ²
Bad	5,50 m ²
WC	3,14 m ²
Schlafen	14,16 m ²
Zimmer	13,45 m ²
Balkon, 6,53 m ² (1/2)	3,27 m ²
Atrium 8,52 m ² (1/2)	4,26 m ²
Dachterrasse 40 m ² (1/2)	20,00 m ²
Wohnfläche	107,30 m²

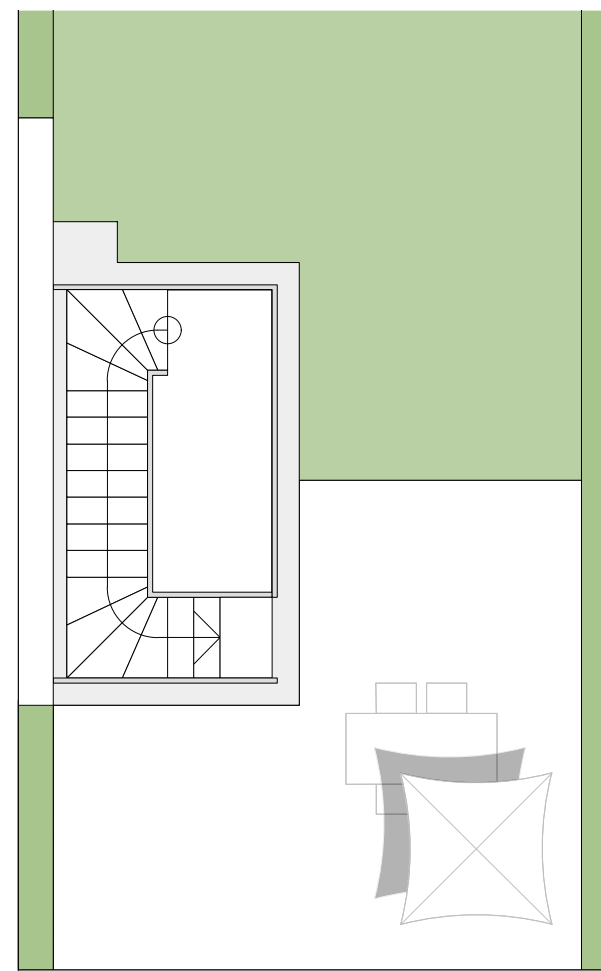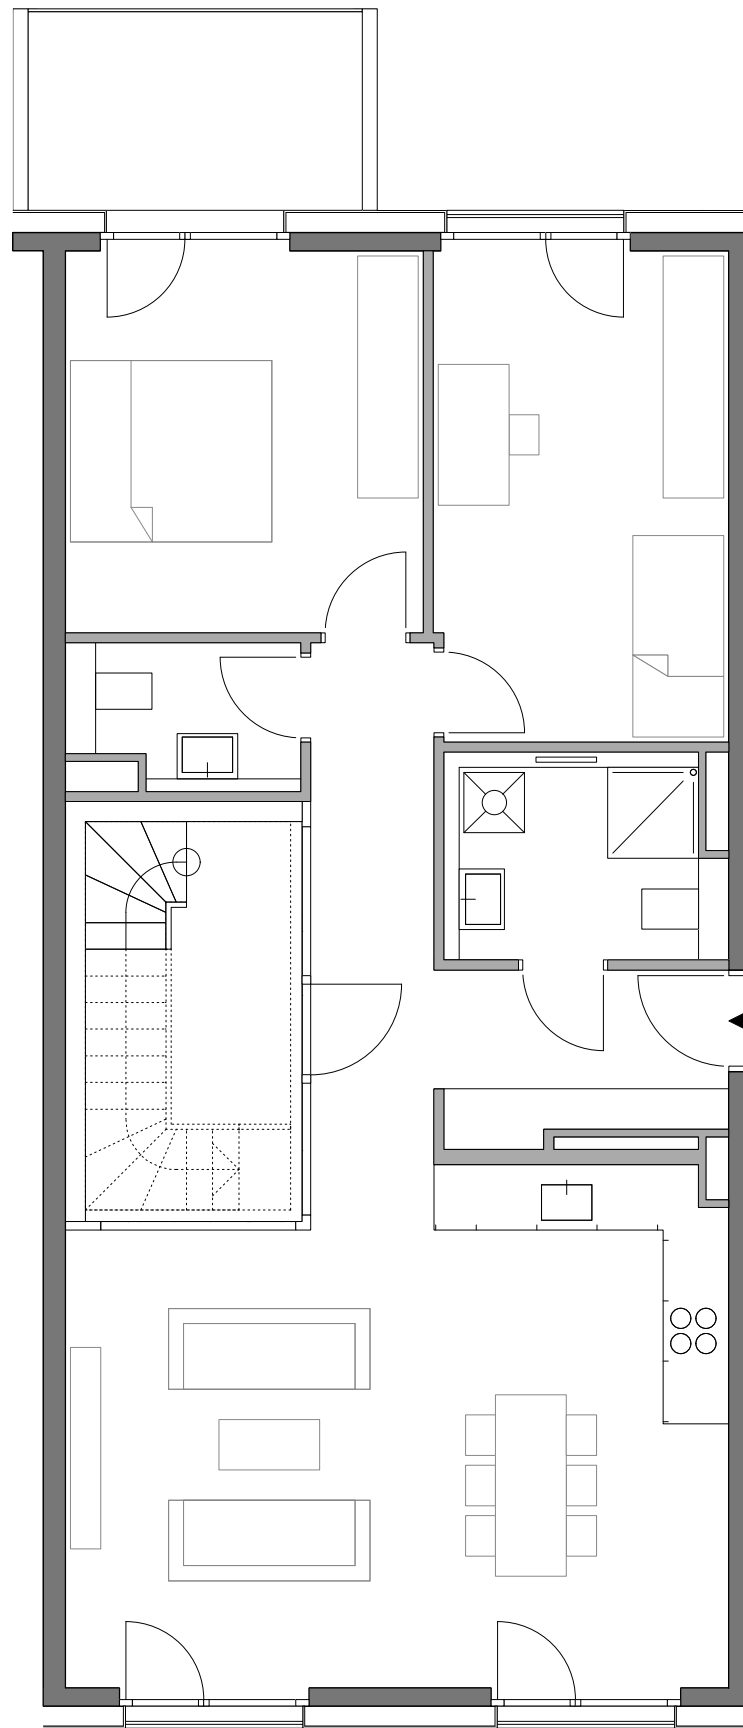

Maßstab 1:75

Alle Maße sind ca.-Maße (Fertigmaße). Die Pläne zur Maßentnahme nicht geeignet!
Die m²-Angaben beziehen sich auf die Wohnfläche. In den Plänen dargestellte Einrichtungsgegenstände sind als Möblierungsvorschläge gedacht und gehören — mit Ausnahme der Sanitärgegenstände — nicht zum Leistungsumfang.

