


**2 ½ - Zimmer-Wohnung
 Nummer 3E
 EG**

Wohnfläche

Wohnen	22,14 m ²
Schlafen	13,58 m ²
Küche	5,86 m ²
Bad	4,08 m ²
WC	1,62 m ²
Flur	6,10 m ²
Terrasse 6,54 m ² (zur Hälfte angerechnet)	3,27 m ²
Gesamtwohnfläche	56,65 m²

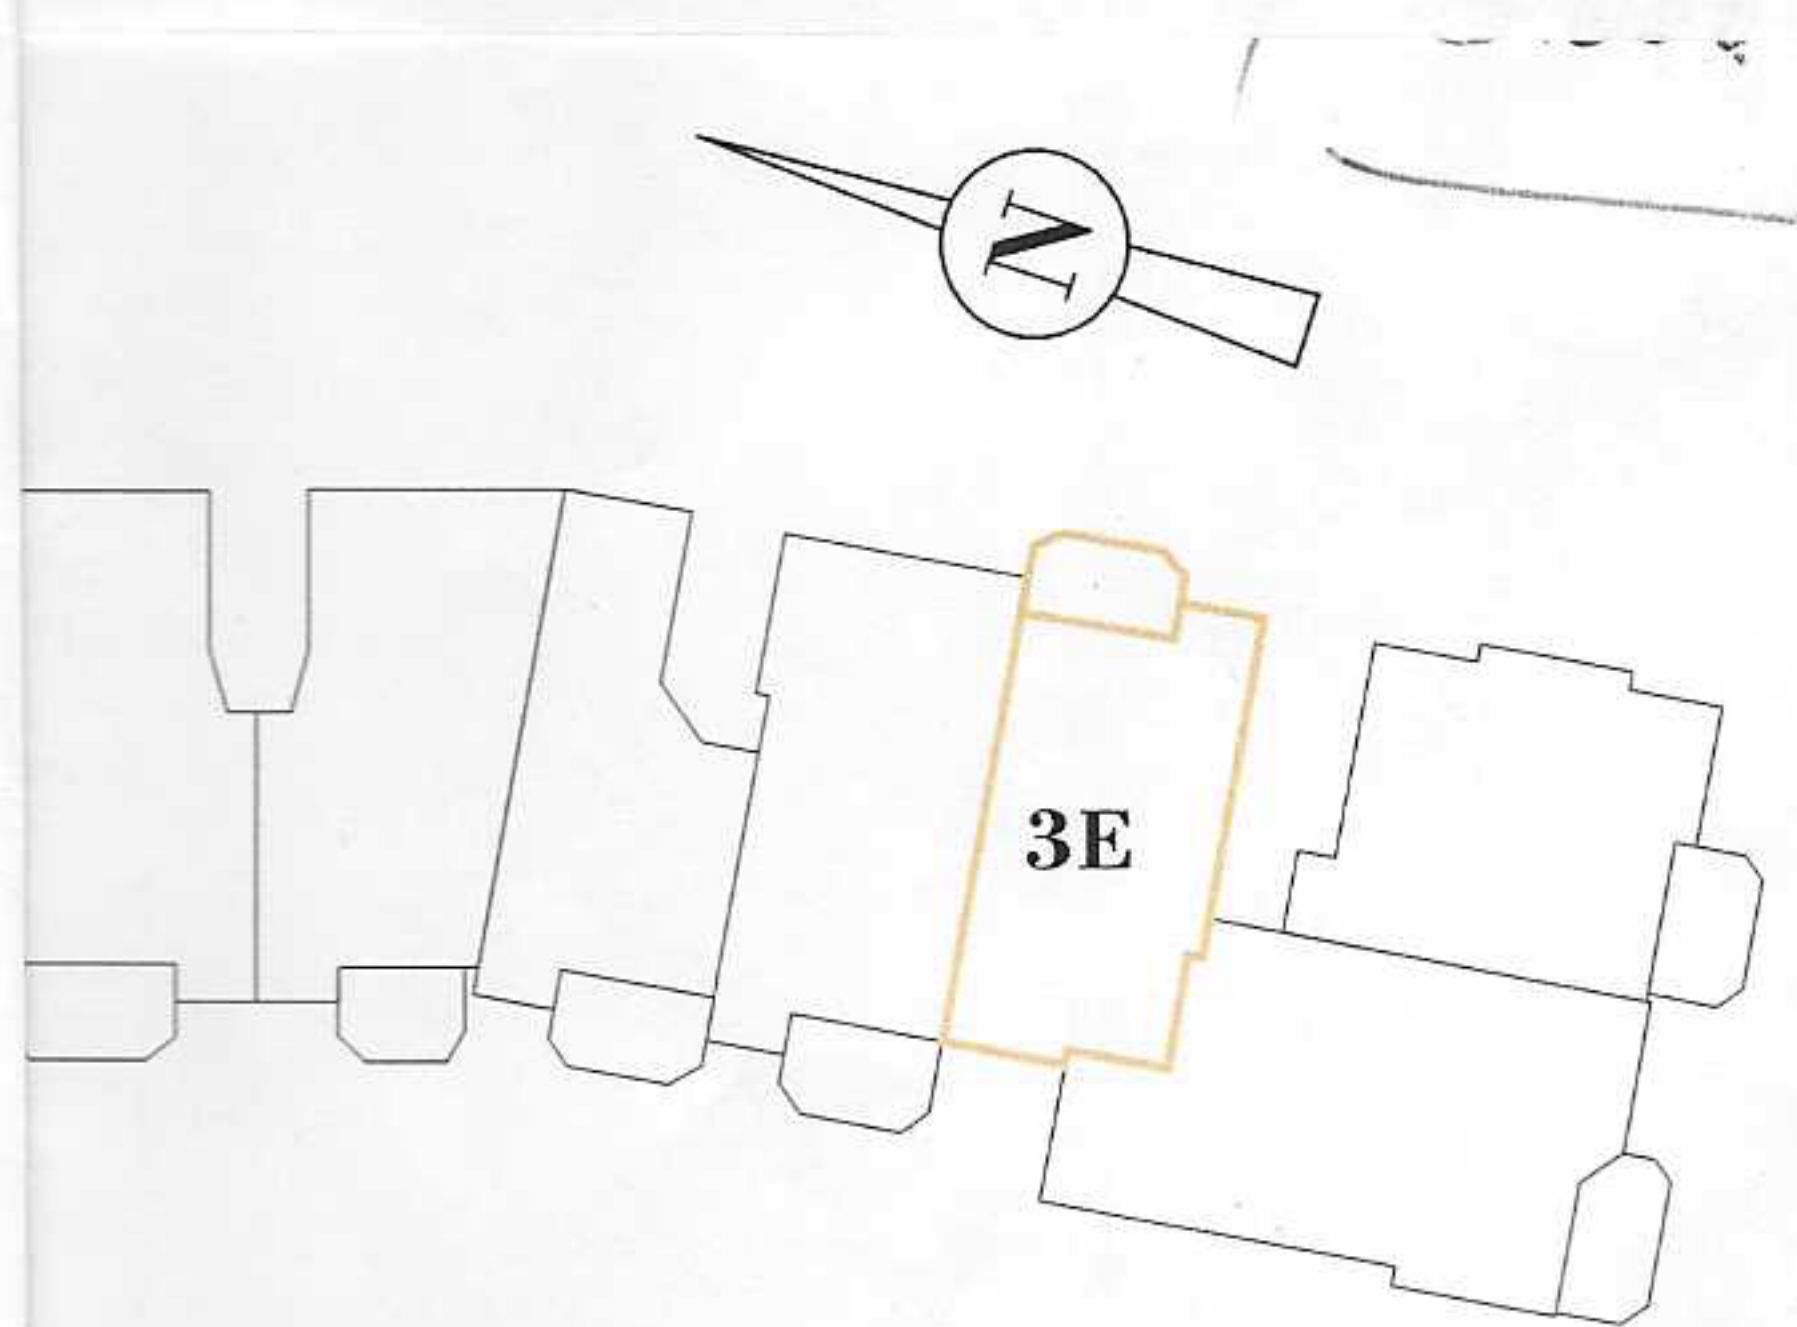

Projekt I2