


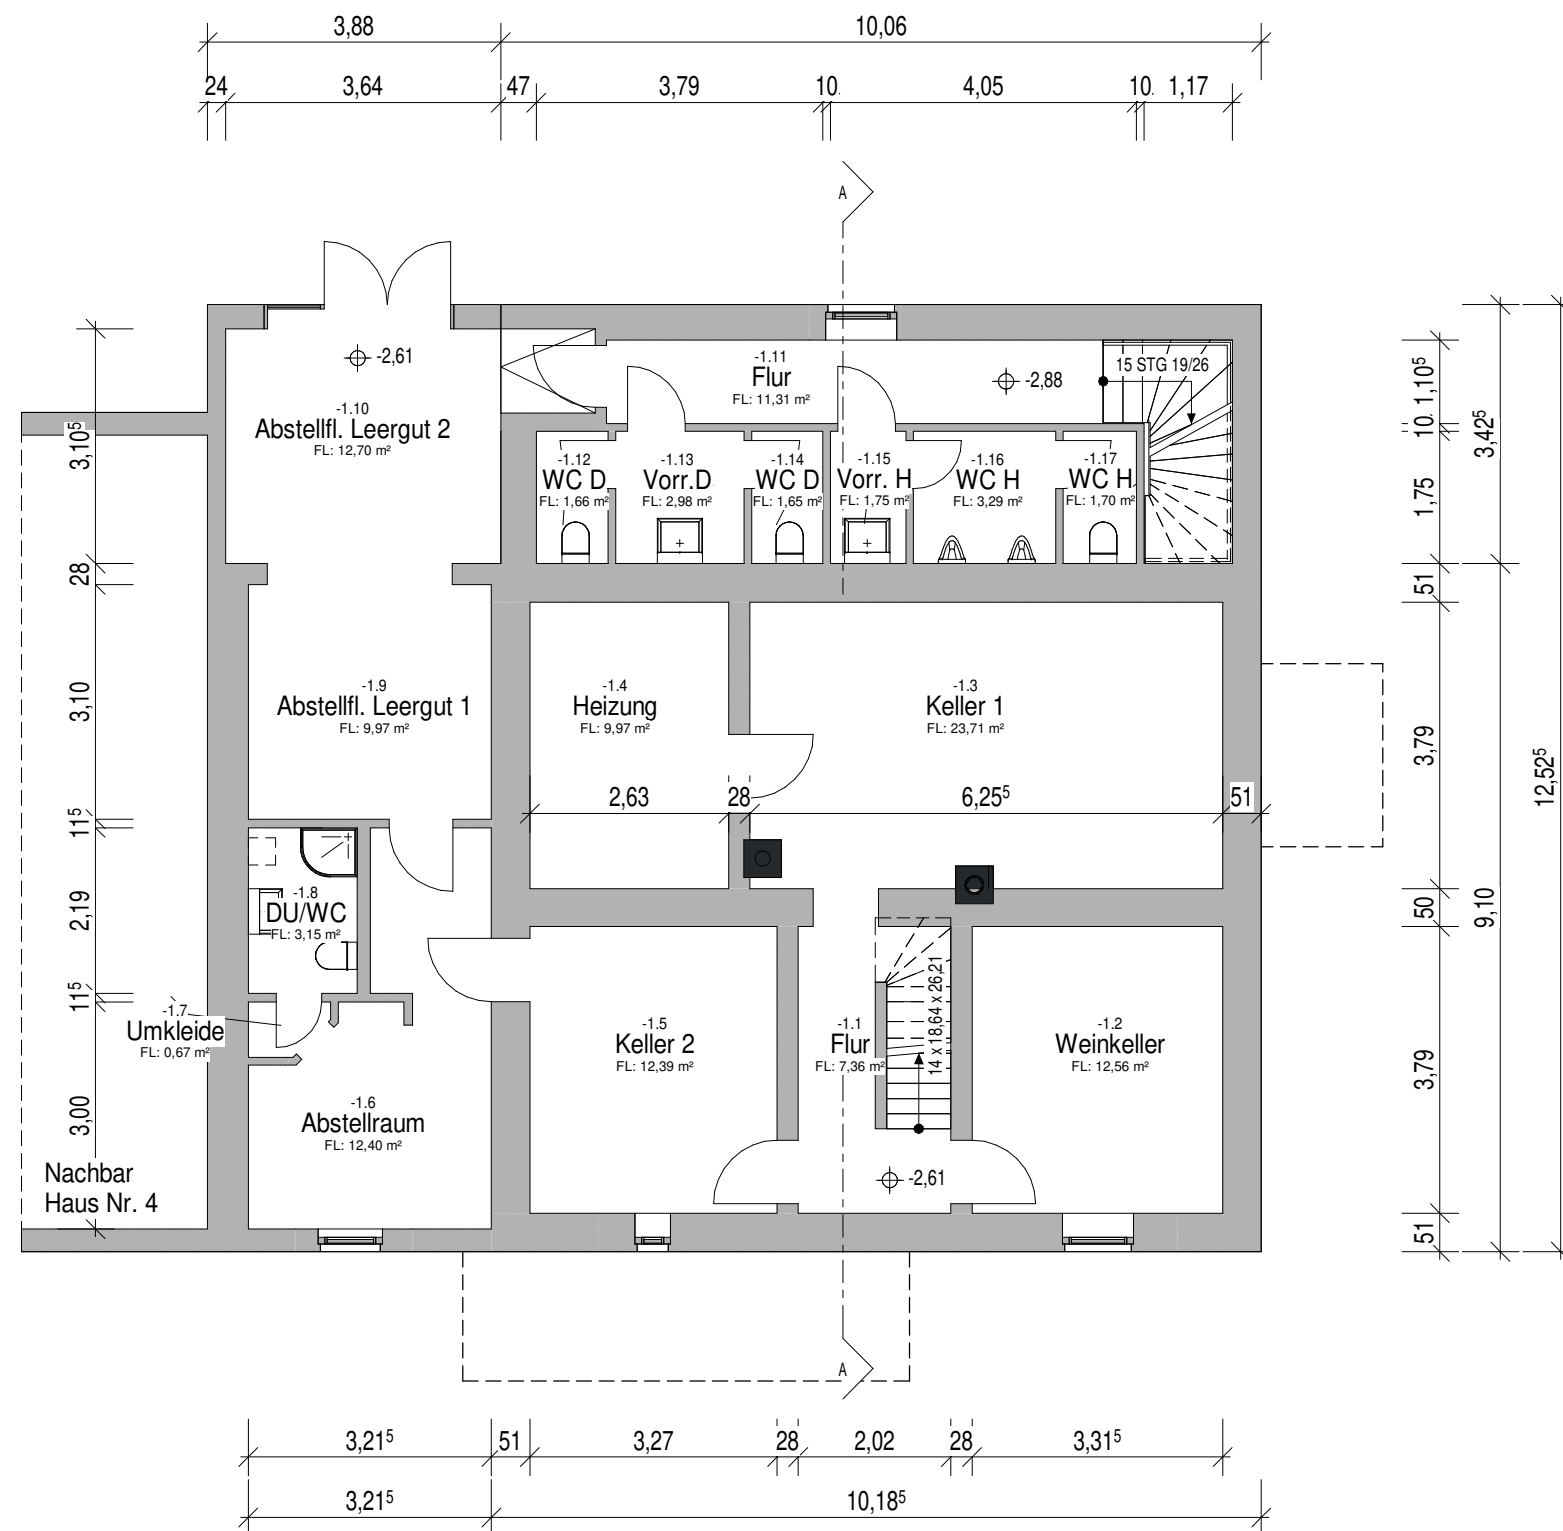

Untergeschoss M 1:100

Bauherr

Entwurfsverfasser



Elbachtal 4
51580 Reichshof

Telefon: 0 22 97 - 90 20 71
Telefax: 0 22 97 - 90 20 73
info@schumacher-architekten.de

Werner Schumacher
Architekt Dipl.-Ing.

Staatl. anerk. Sachverständiger
für Schall- und Wärmeschutz
Energieeffizienzexperte • KfW
Vor-Ort-Berater • BAFA

Projekt Umbau Restaurant Pfeffermühle

Bauort 51580 Reichshof, Am Meilenstein 2

Bauherr/-in Sandra und Martin Krossa

Plan Untergeschoss Bestand

Gezeichnet	Maßstab	Datum	BIM Projekt	Plan Nr.
MM	1 : 100	18.06.2020	A20-920	B-01 A3