



Vermessungs- und Katasterverwaltung Niedersachsen

Gemeinde: Barnstorf, Flecken
Gemarkung: Barnstorf
Flur: 4 Flurstück: 493/228


Liegenschaftskarte 1:1000

Standardpräsentation

Erstellt am 02.09.2024
Aktualität der Daten 24.08.2024

N = 5840146

E = 32466687

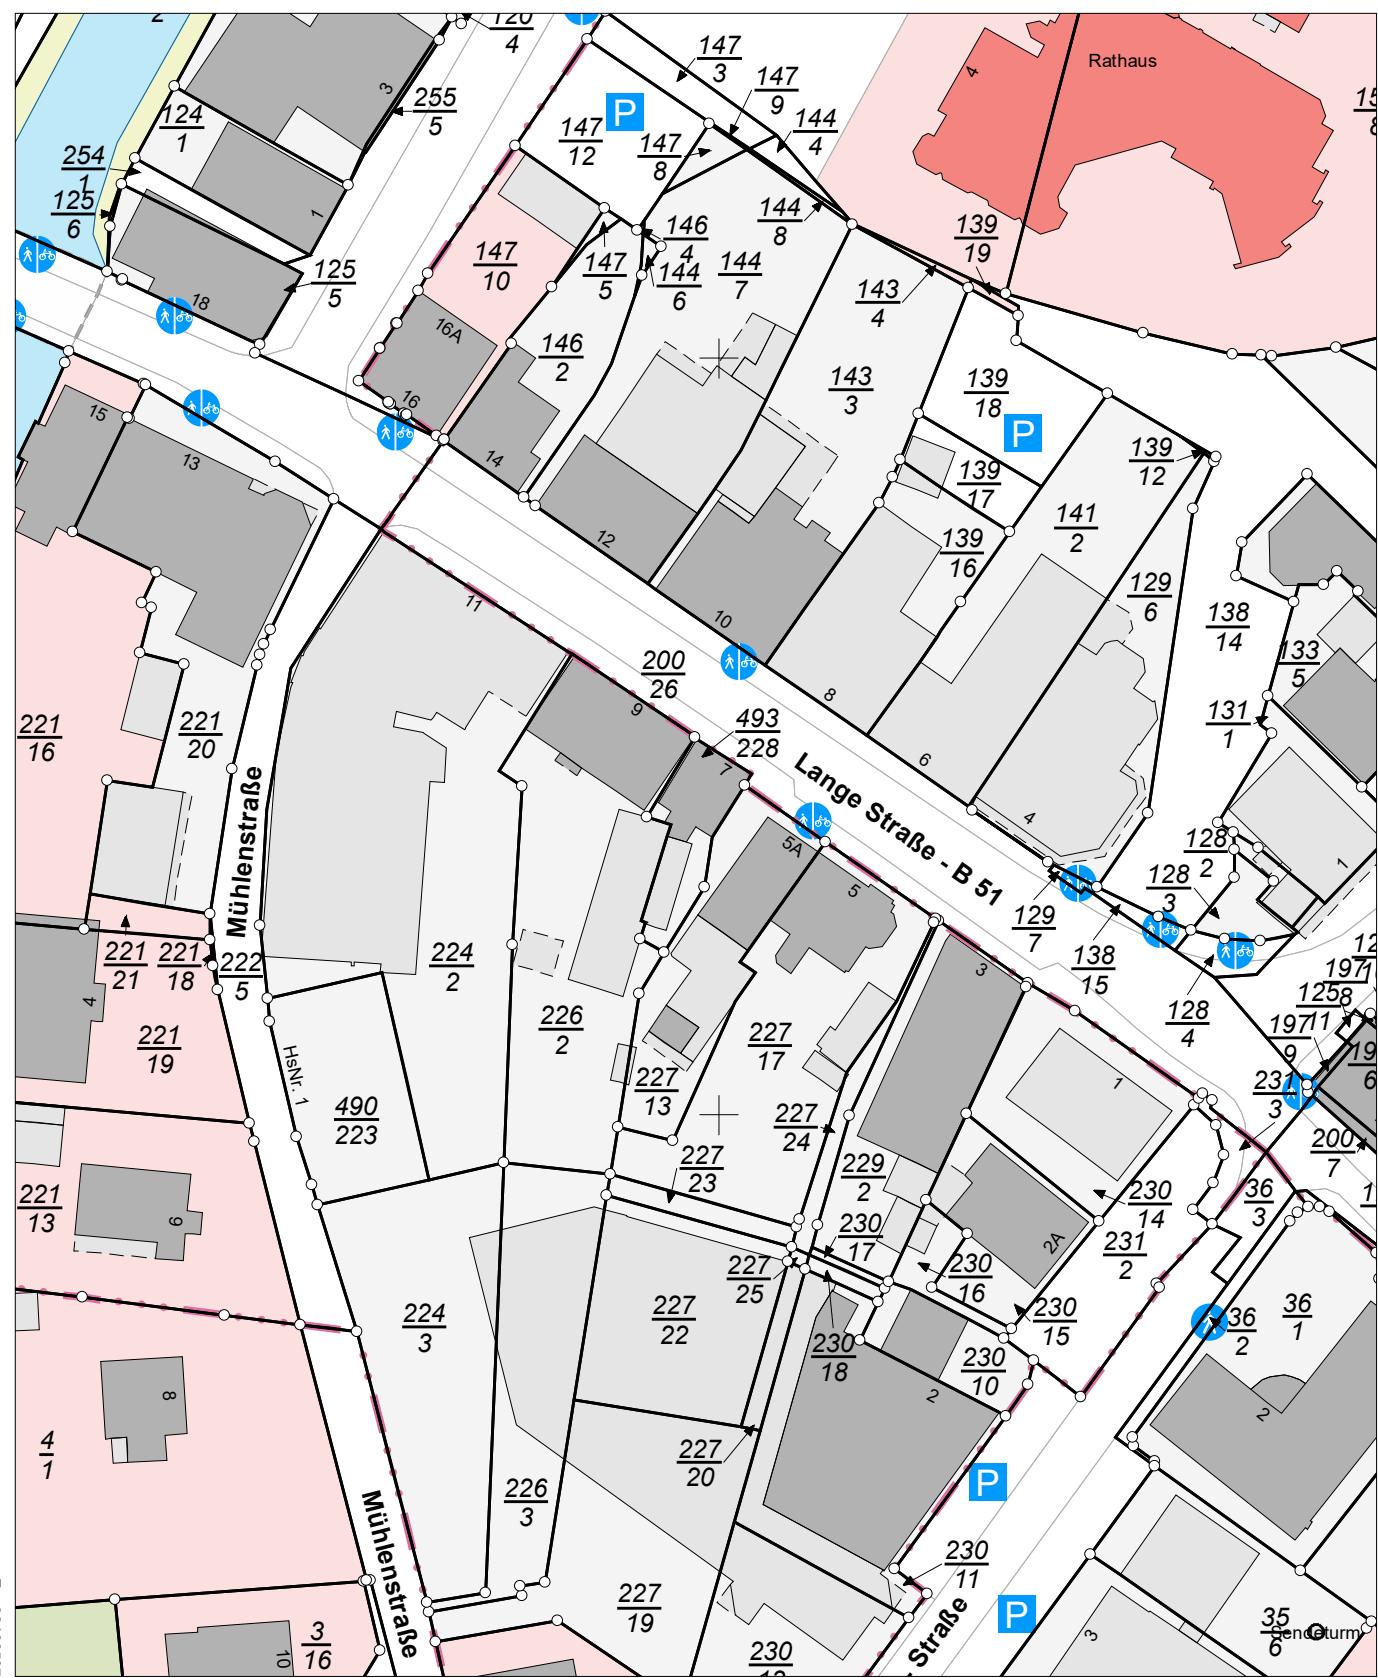

N = 5839926

Maßstab 1:1000

0 10 20 30 Meter

Verantwortlich für den Inhalt:

Landesamt für Geoinformation und Landesvermessung Niedersachsen
Regionaldirektion Sulingen-Verden - Katasteramt Sulingen -
Galtener Straße 16
27232 Sulingen

Bereitgestellt durch:

ÖbVI Berthold und Marc Lambers
ÖbVI Franz-Josef Ostendorf
Aldorfer Str. 1
49406 Barnstorf

Zeichen: 247528

Bei einer Verwertung für nichteigene oder wirtschaftliche Zwecke oder einer öffentlichen Wiedergabe sind die Allgemeinen Geschäfts- und Nutzungsbedingungen (AGNB) zu beachten; ggf. sind erforderliche Nutzungsrechte über einen zusätzlich mit der für den Inhalt verantwortlichen Behörde abzuschließenden Nutzungsvertrag zu erwerben.