


WOHNANLAGE
„AM TRIFTWEG“
PROBSTHEIDA — LEIPZIG
H A U S D
Wohnung 163

2-Raum-Wohnung

Wohnen + Küche	37,24 m ²
Schlafen	15,31 m ²
Flur	1,32 m ²
Bad	6,30 m ²
Abstellraum	1,96 m ²
Terrasse	4,81 m ²

Wohnfläche
(Gesamtfläche x 0,97) 64,9

Maßstab 1:50

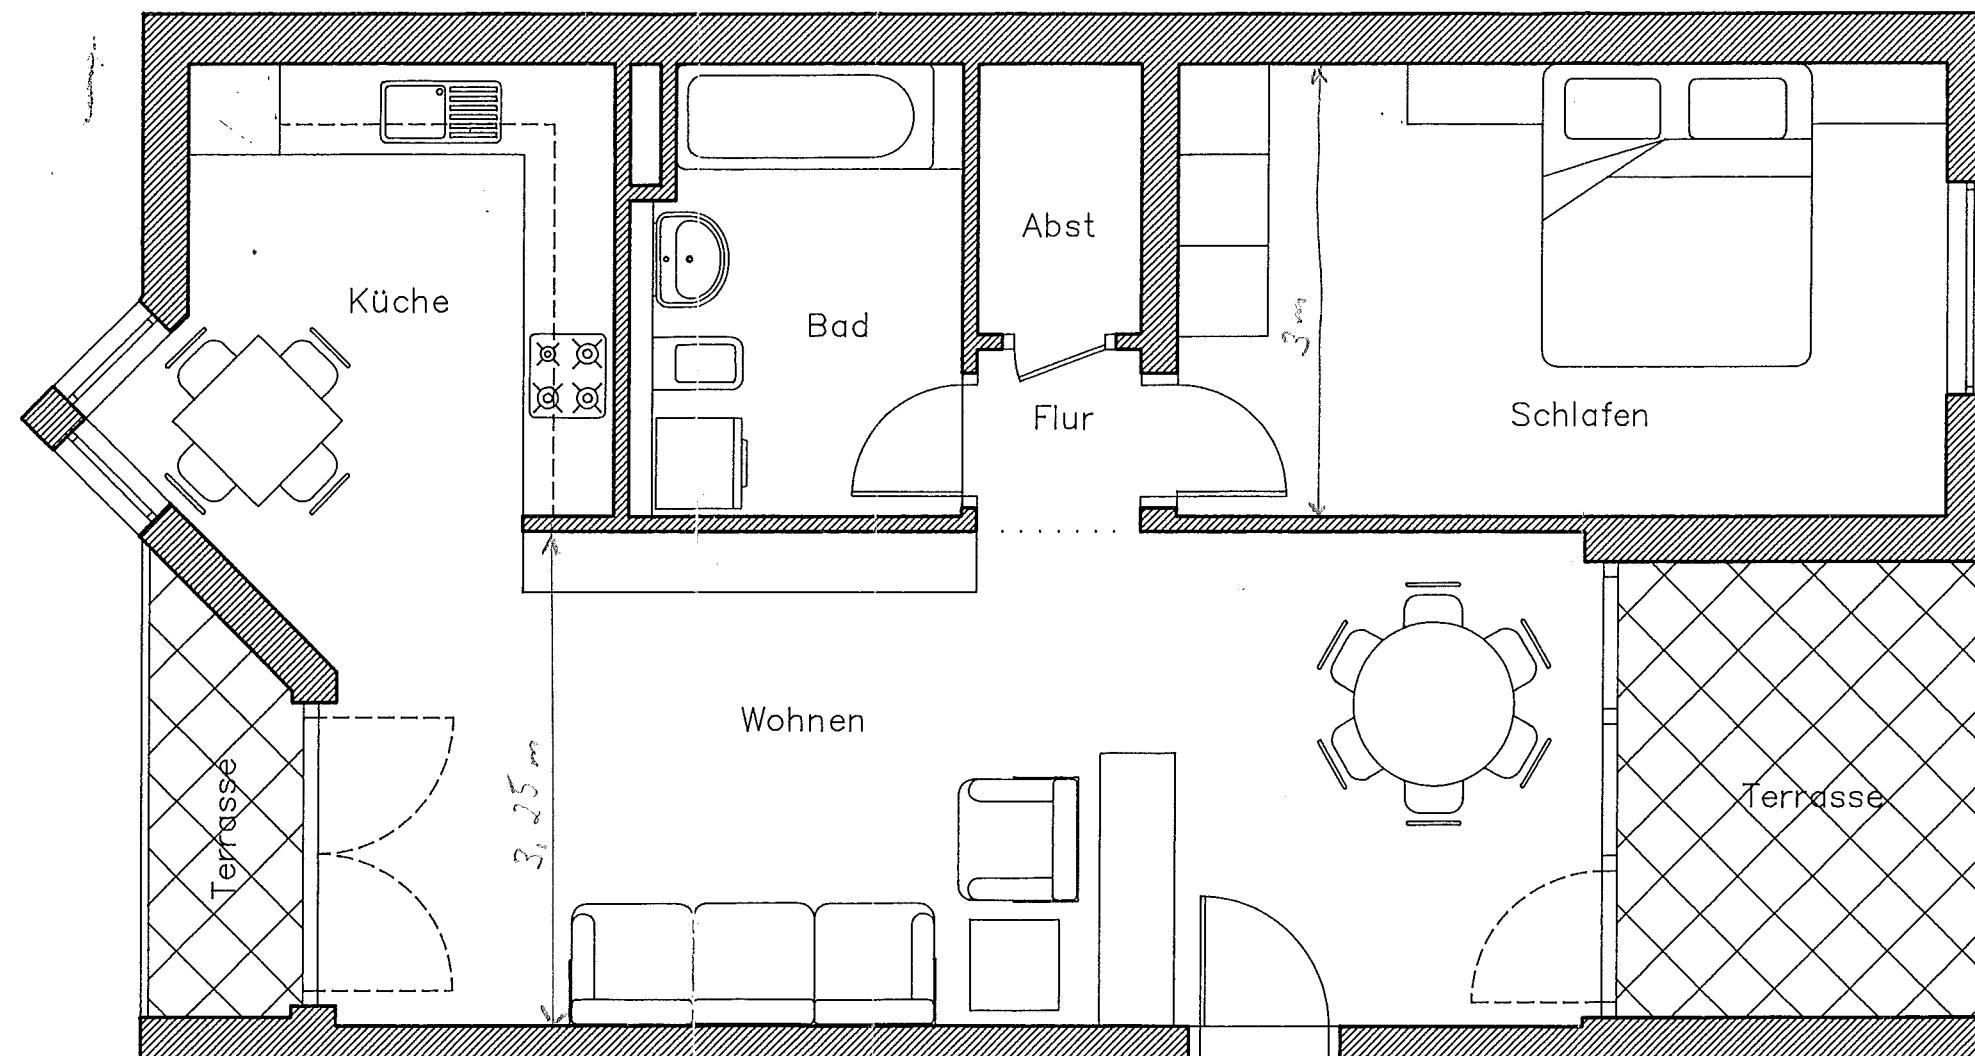

Ein Objekt der Firma
DOLOMIT BAU Gesellschaft mb.H.
LEIPZIG

