


SAMTLICHE EISENTEILE LIEGEN AUF CEMENTMAUERWERK
 MAUERMITTSSE DER
 EINGANGSTÜREN: 1,00:2,30 m
 ZIMMER- KÜCHEN - 0,45:2,25 m FLÜGELTÜREN: 1,60:2,1
 OI CSETU SPEISER: KÜCHEN: 0,85:2,25 m
 SPEISERPMMER: TÜREN IN DEN KÜCHEN: 0,80:1,80 m

Rappstraße 14

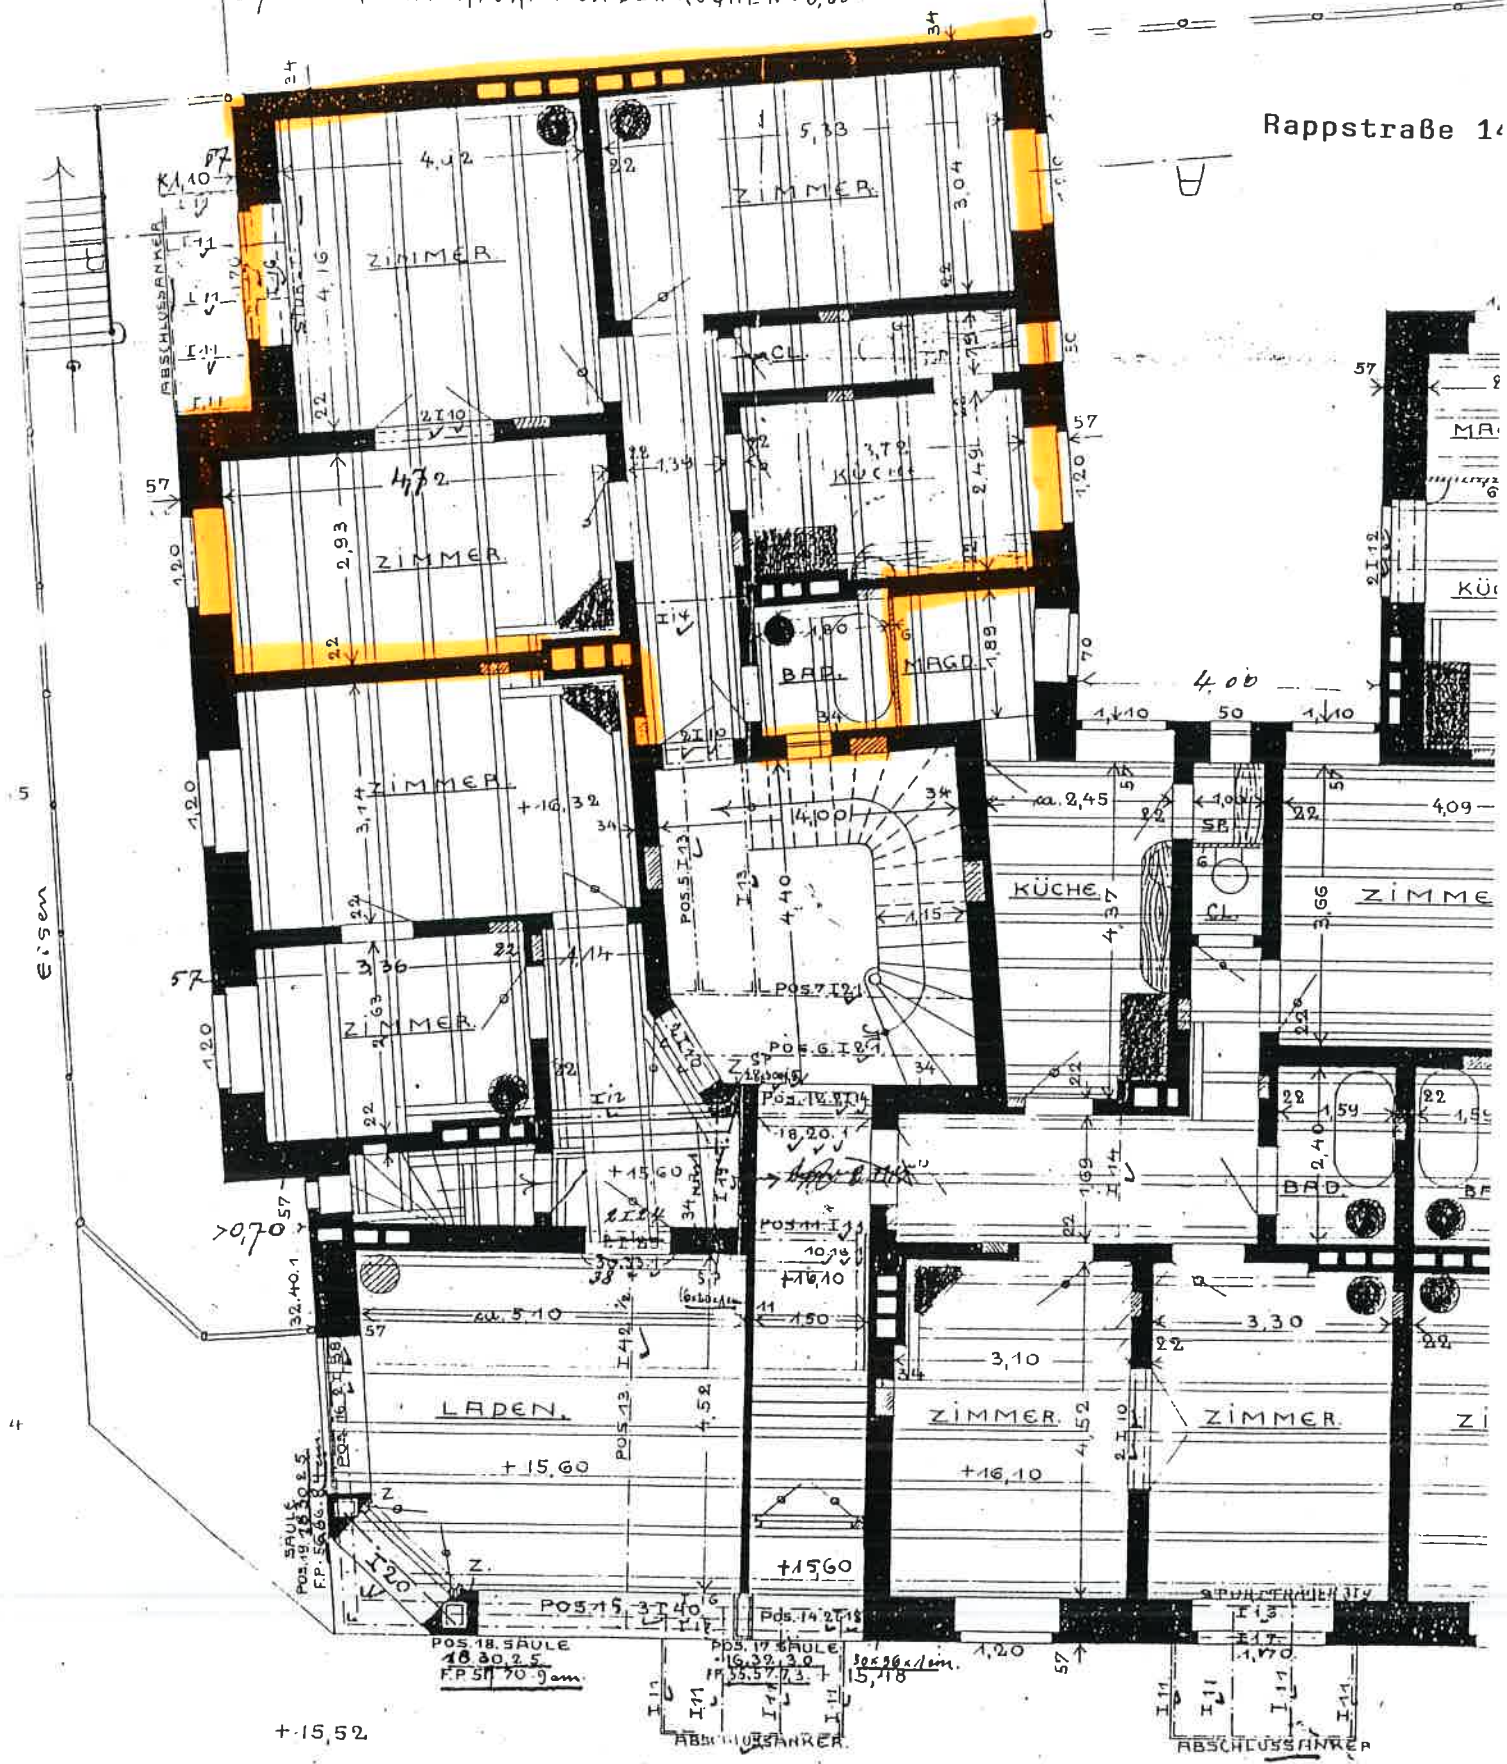

Hiermit wird die Verantwortung
 der Bauleitung für die Ausführung

RAPP

100 0 1 2 3 4 5 6 7