



Haus 7

ca. 375 m²

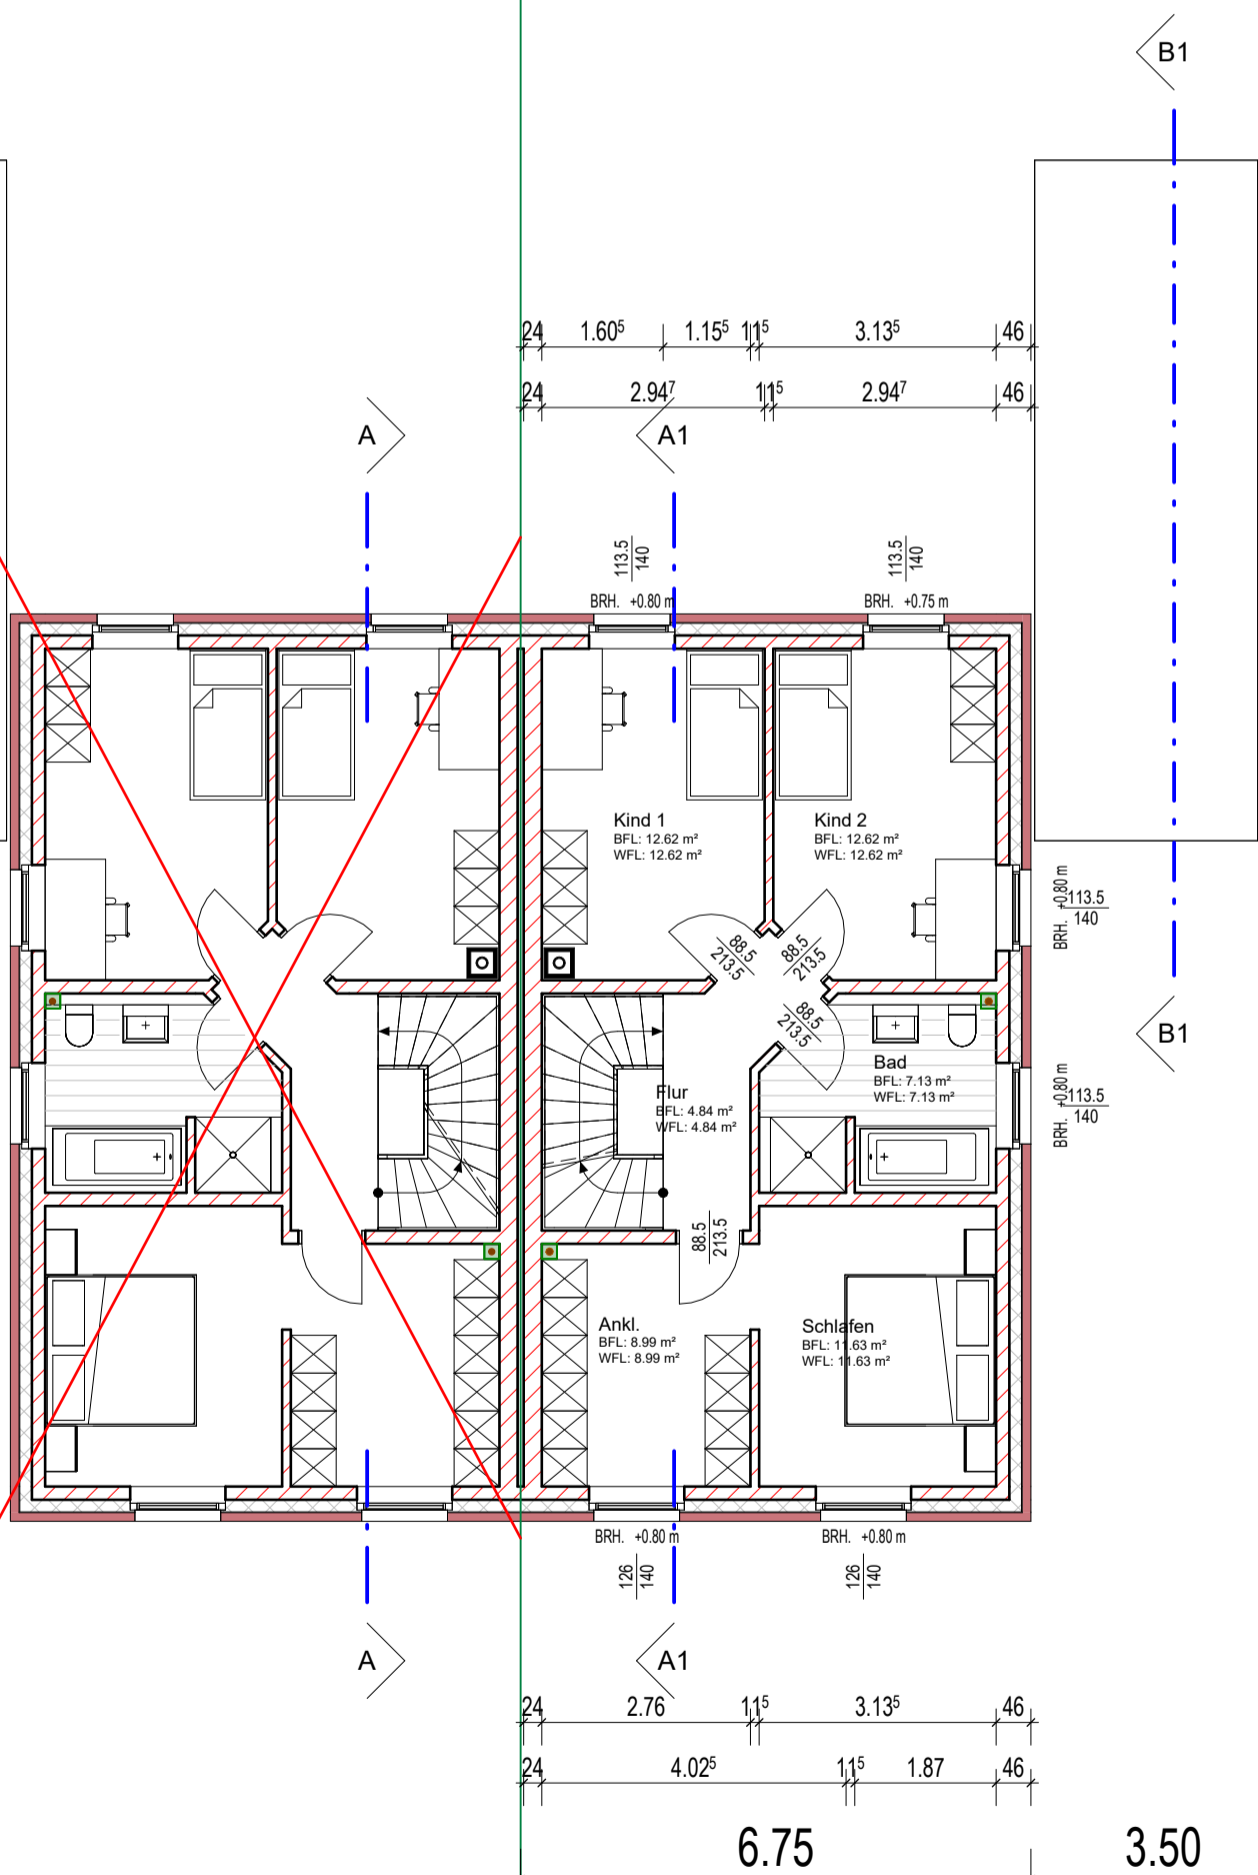

Wohnfläche
(57,83 m²)

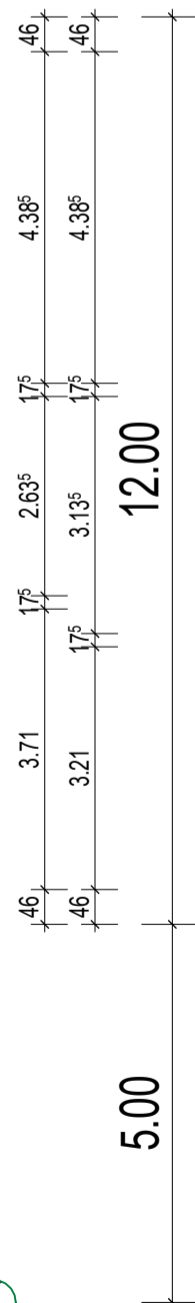

Obergeschoss

Flächenangaben sind Bodenflächen !
(ca.-Angaben aus CAD-Ermittlung),
Wohnflächen in (), alles ohne Putzabzug!

Neubau eines EFH mit Fertiggarage (Hof Brosthaus (7))

Fa. Mertmann GmbH & Co. KG

Obergeschoss

1 : 100

PROJ-NR:
531-2023

PLAN-NR:
EP2

DATUM:
17.03.2023

GEZ:
ji

Mertmann GmbH & Co. KG



Burgstraße 100
45721 Haltern am See
Telefon: 02360 9991-0
info@mertmann-bau.de