




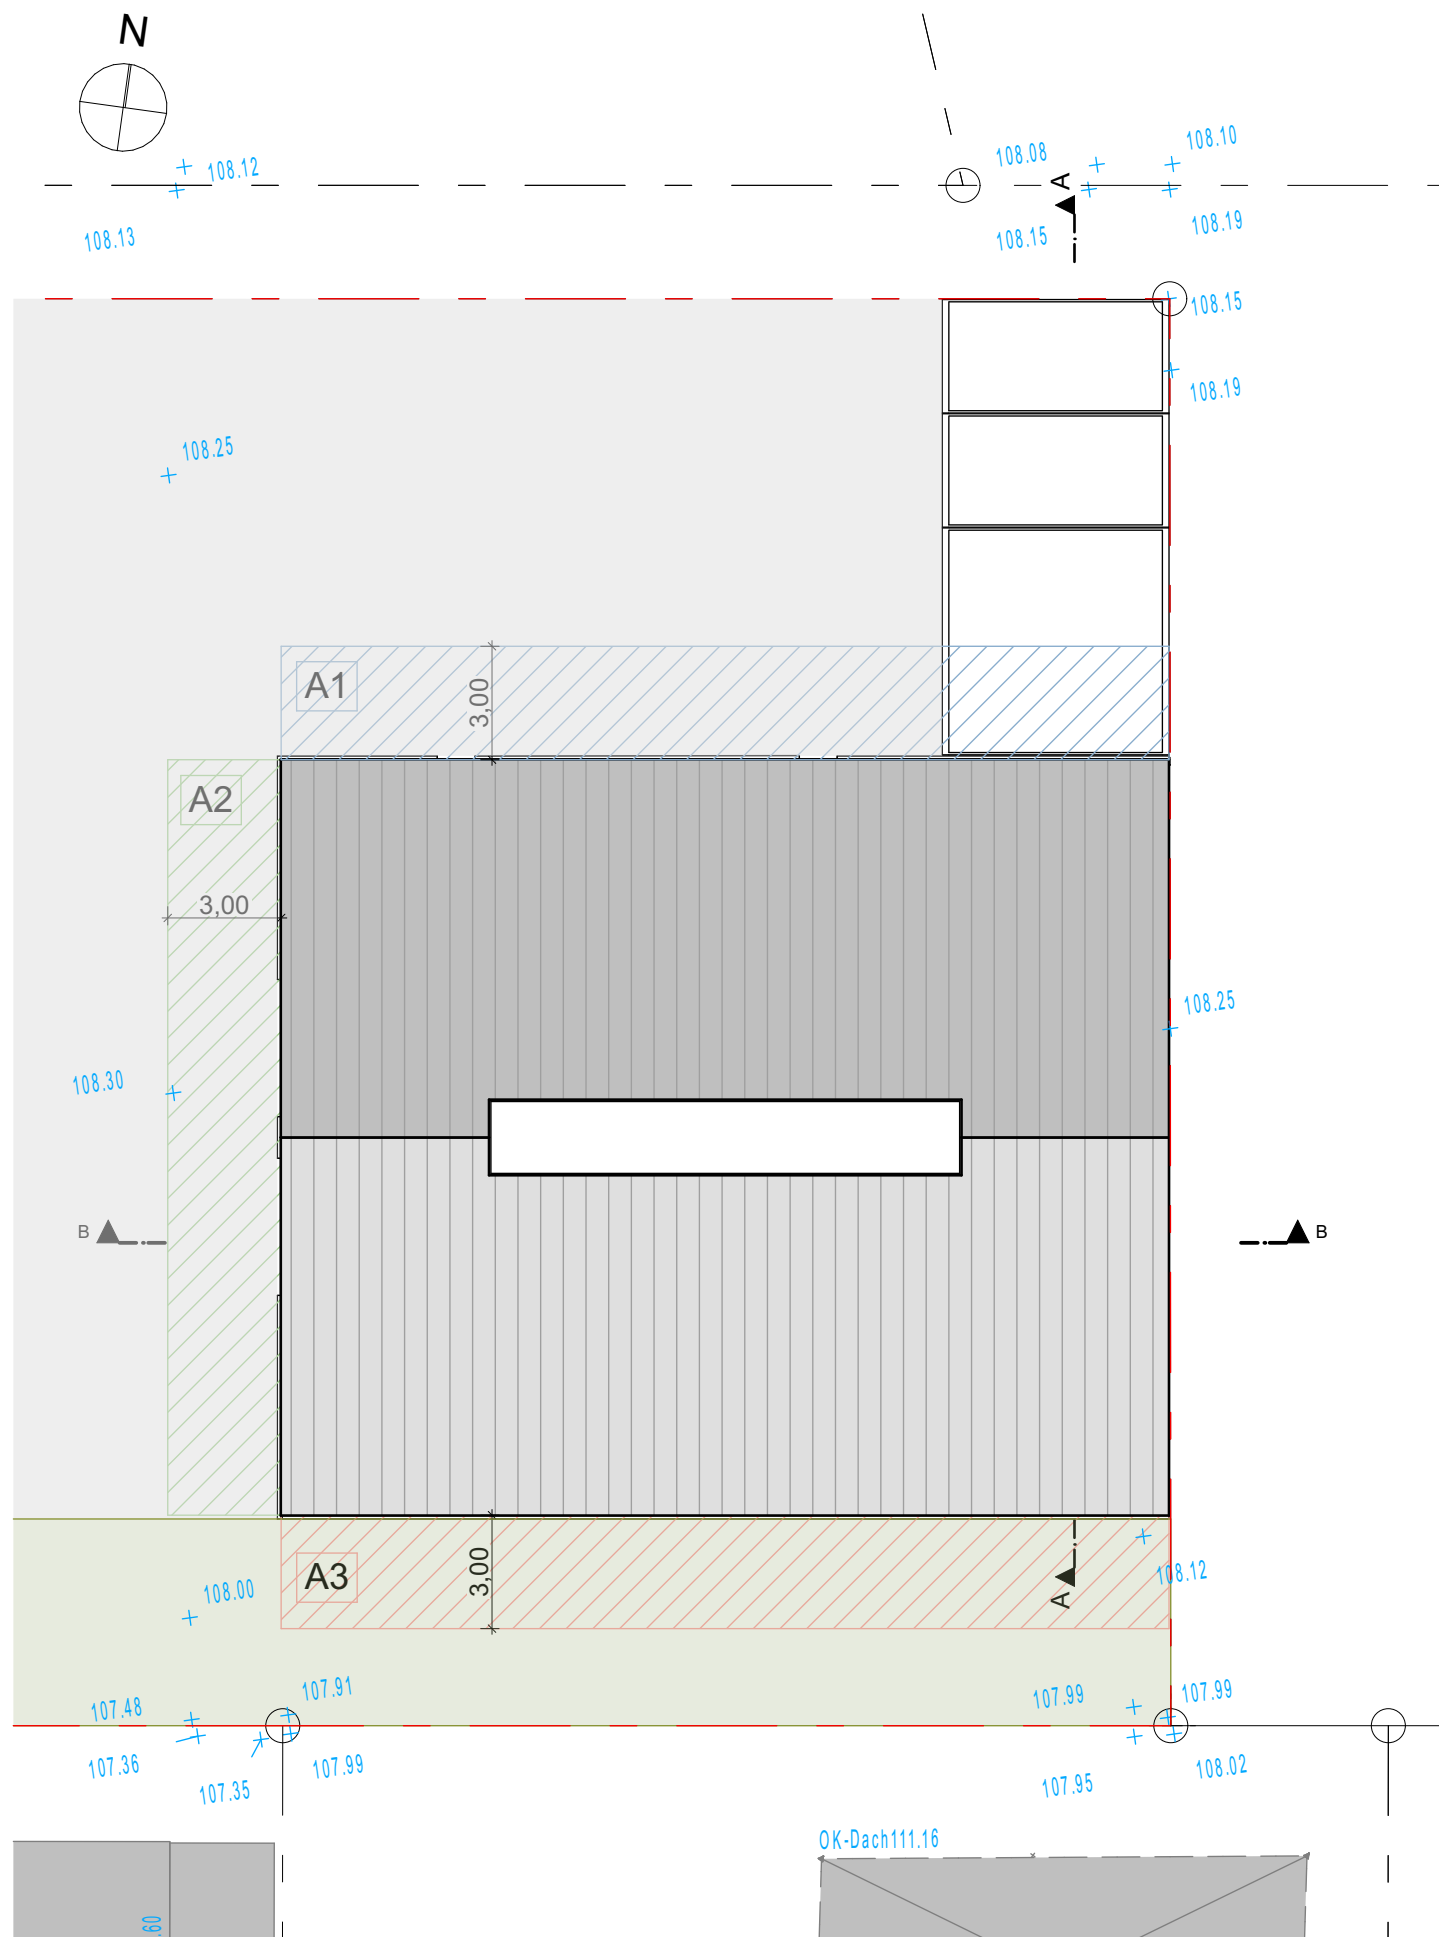


Lageplan Abstandsflächen

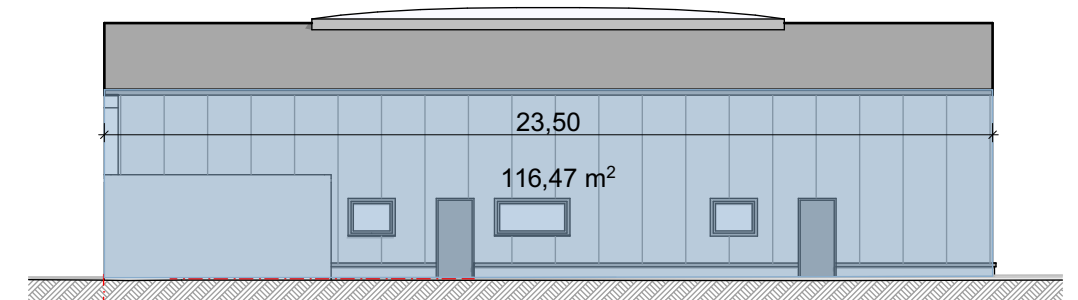

Ansicht Nord

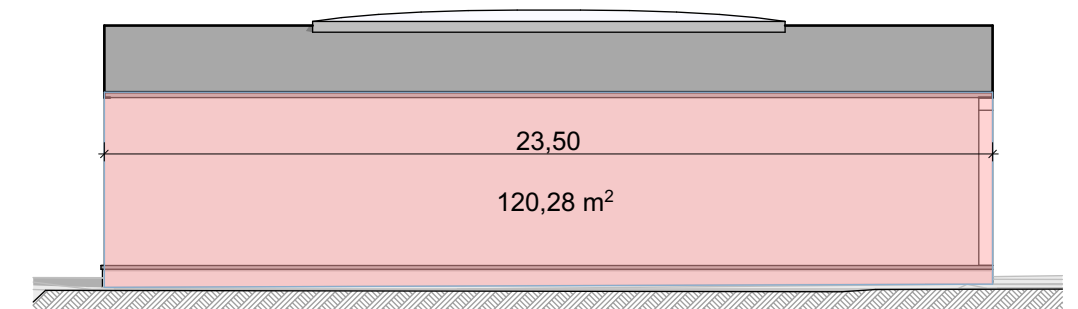

Ansicht Süd

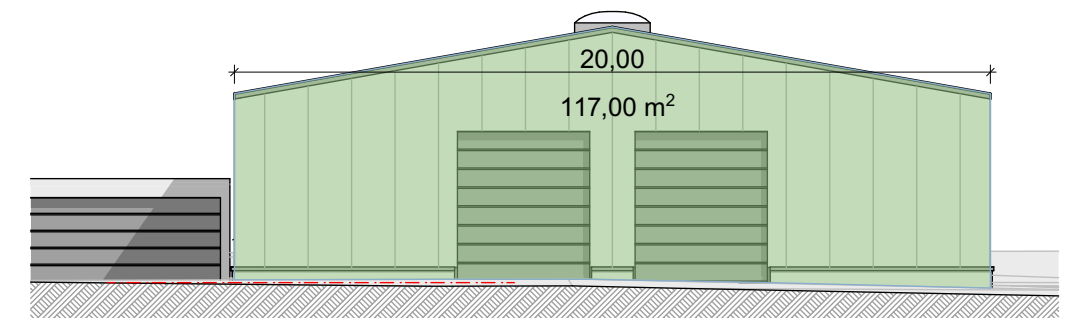

Ansicht West

BERECHNUNG ABSTANDSFLÄCHEN

A1: $(116,47 \text{ m}^2 / 23,50 \text{ m}) \times 0,2 = 0,99 \text{ m} \rightarrow 3,00 \text{ m}$
A2: $(120,28 \text{ m}^2 / 23,50 \text{ m}) \times 0,2 = 1,02 \text{ m} \rightarrow 3,00 \text{ m}$
A3: $(117,00 \text{ m}^2 / 20,00 \text{ m}) \times 0,2 = 1,17 \text{ m} \rightarrow 3,00 \text{ m}$

RODGAU PLANUNGS TEAM GMBH



DIPL. ARCHITEKT NORBERT BECK
WEISKIRCHER STR. 30 TEL: 06106 2803-0
63110 RODGAU FAX: 06106 2803-28

	Reis Baustoffe GmbH		
BAUHERR	Siemensstraße 30, 63512 Hainburg		
	Neubau Halle und Garagen		
PROJEKT	Fasaneriestraße 56, 63512 Hainburg		
	BAUANTRAG		
ZEICHNUNG	Abstandsflächen		
DATUM	27.09.2023	GEZ. AS	PLAN-NR.
MASSTAB	1:200	GEÄ. JS	21/11-21
BAUHERR	ARCHITEKT		