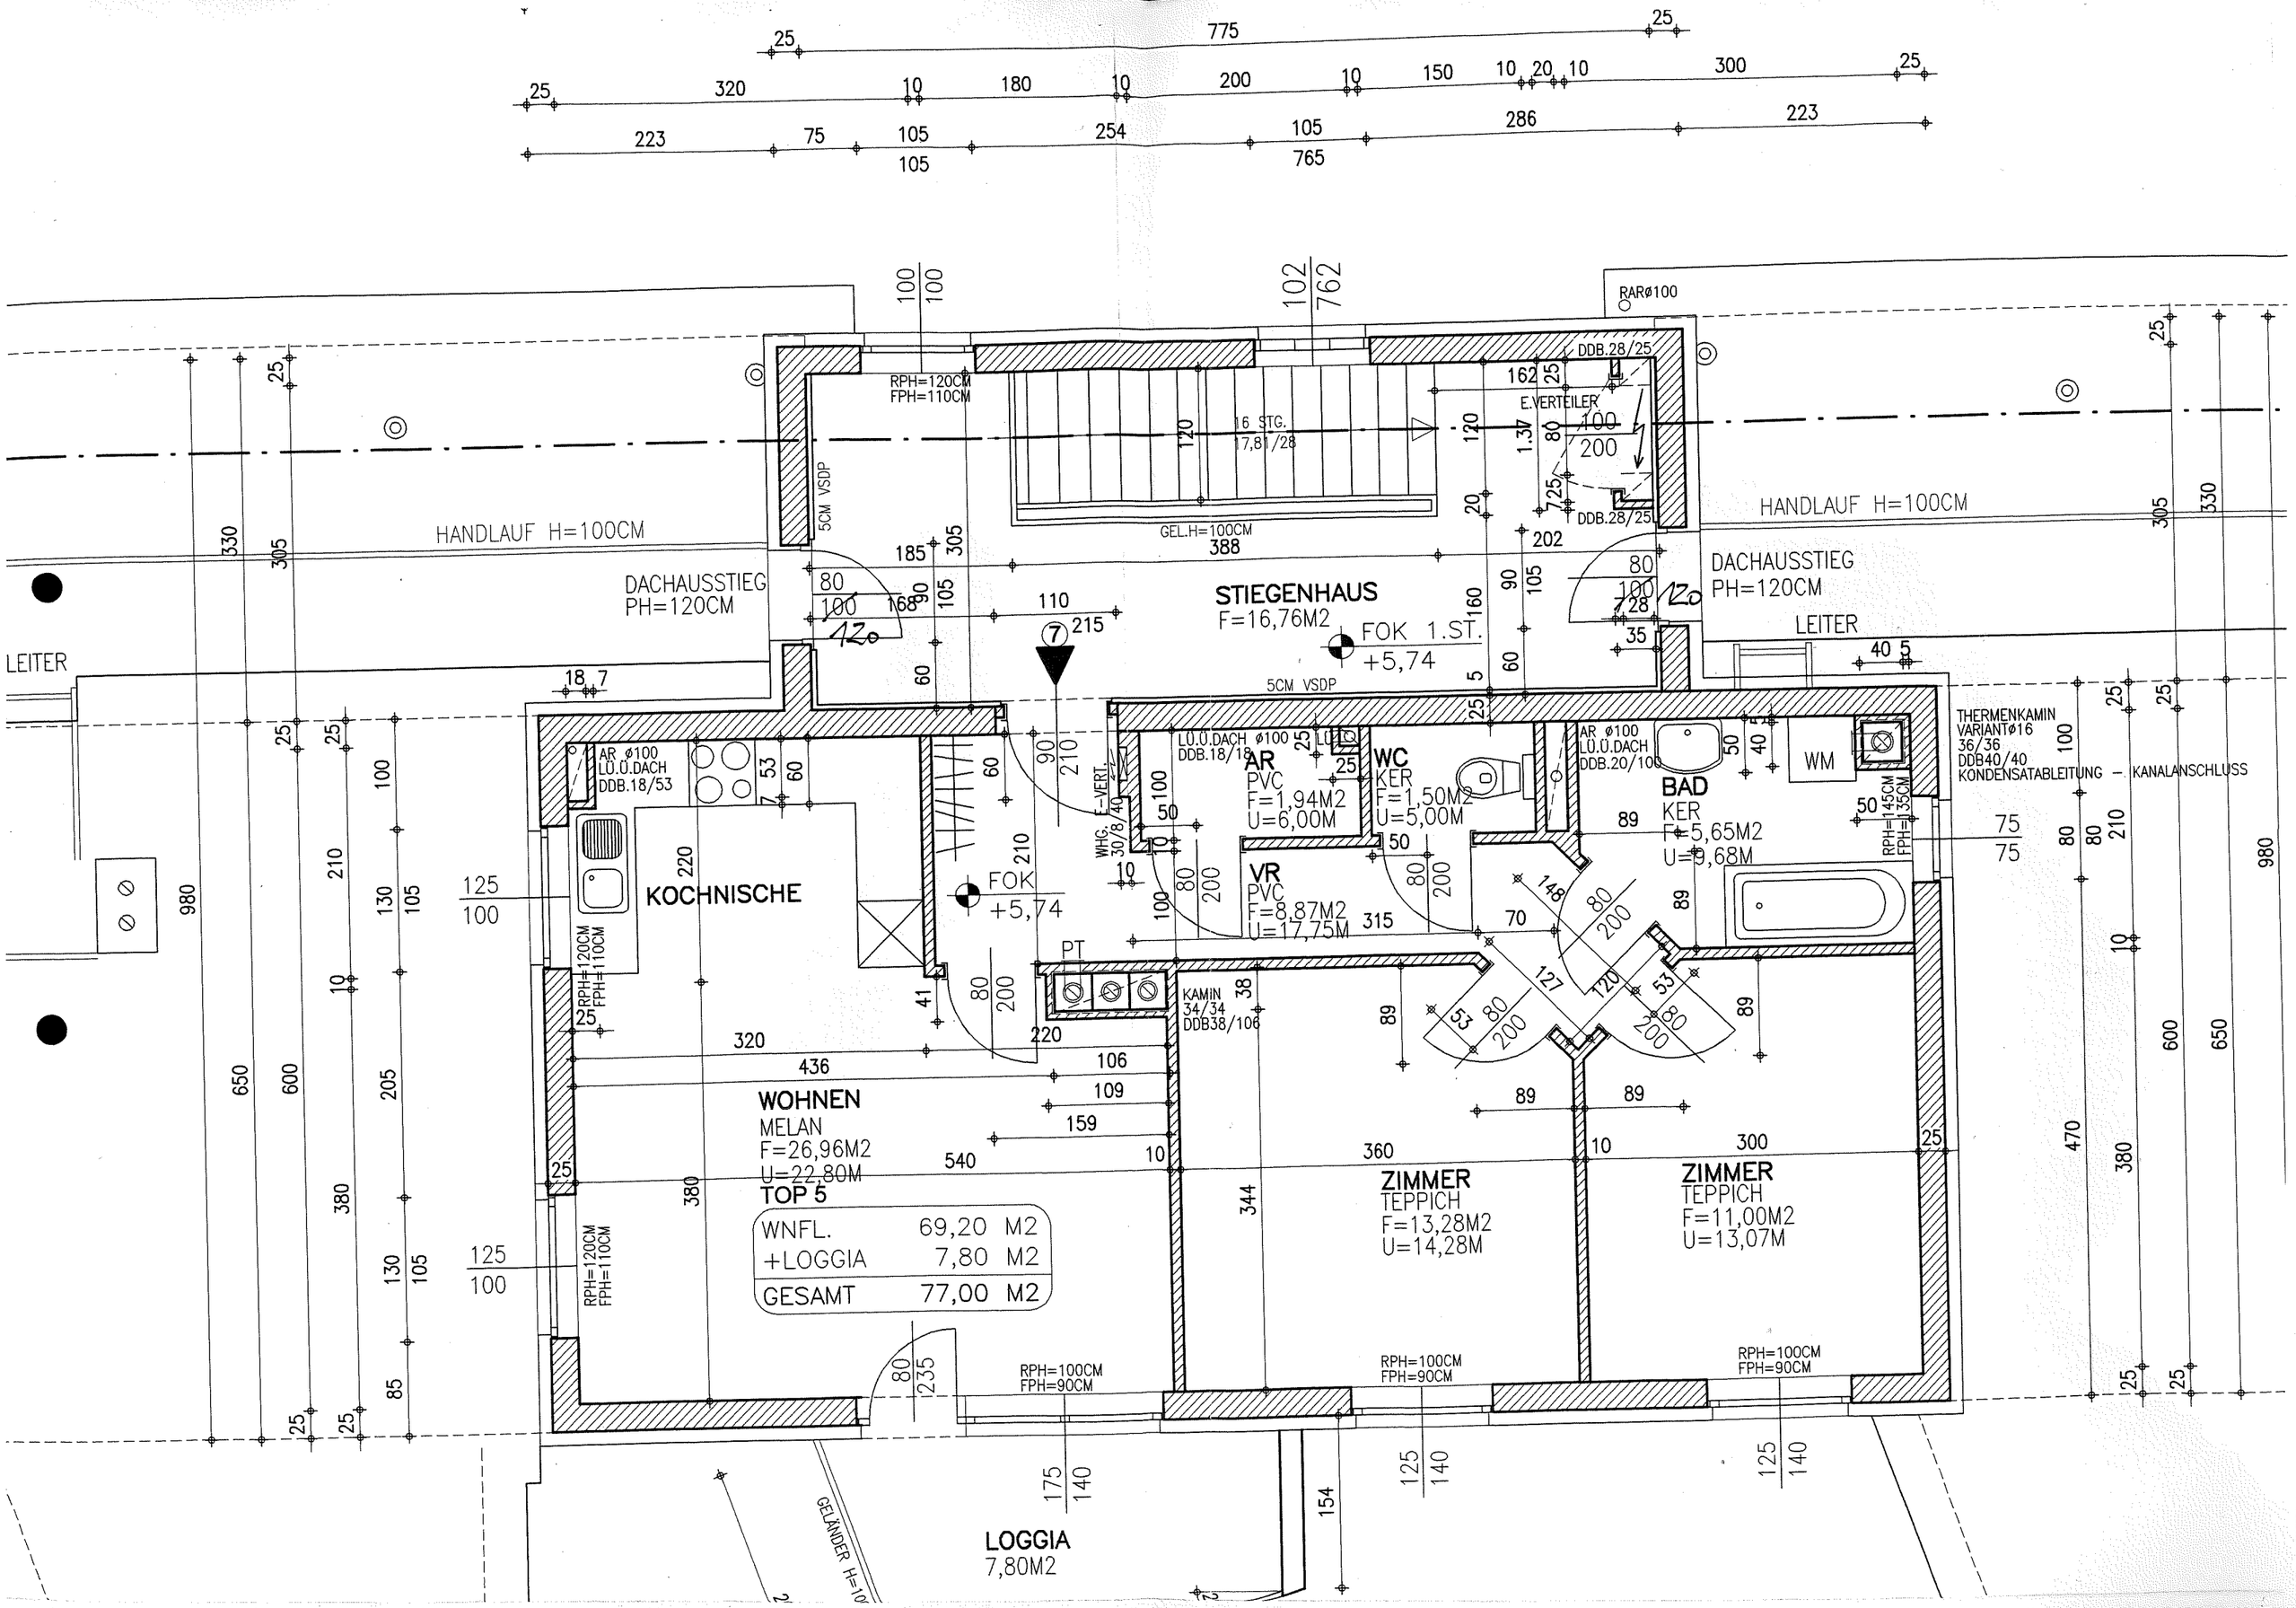

HANDLAUF H=100CM
DACHAUSSTIEG
PH=120CM
LEITER
STIEGENHAUS
F=16,76M2
FOK 1.ST.
+5,74
16 STG.
17,81/28
GEL.H=100CM
RPH=120CM
FPH=110CM
5CM VSDP
E.VERTEILER
DDB.28/25
RARø100
AR ø100
LÜ.Ü.DACH
DDB.18/53
KOCHNISCHE
FOK
+5,74
PT
WHG. E-VERT.
30/8/40
LÜ.Ü.DACH ø100
DDB.18/18
AR
PVC
F=1,94M2
U=6,00M
WC
KER
F=1,50M2
U=5,00M
VR
PVC
F=8,87M2
U=17,75M
AR ø100
LÜ.Ü.DACH
DDB.20/100
BAD
KER
F=5,65M2
U=9,68M
WM
THERMENKAMIN
VARIANTø16
36/36
DDB40/40
KONDENSATABLEITUNG – KANALANSCHLUSS
RPH=145CM
FPH=135CM
KAMIN
34/34
DDB38/106
WOHNEN
MELAN
F=26,96M2
U=22,80M
TOP 5
WNFL. 69,20 M2
+LOGGIA 7,80 M2
GESAMT 77,00 M2
ZIMMER
TEPPICH
F=13,28M2
U=14,28M
ZIMMER
TEPPICH
F=11,00M2
U=13,07M
RPH=100CM
FPH=90CM
LOGGIA
7,80M2
GELÄNDER H=10