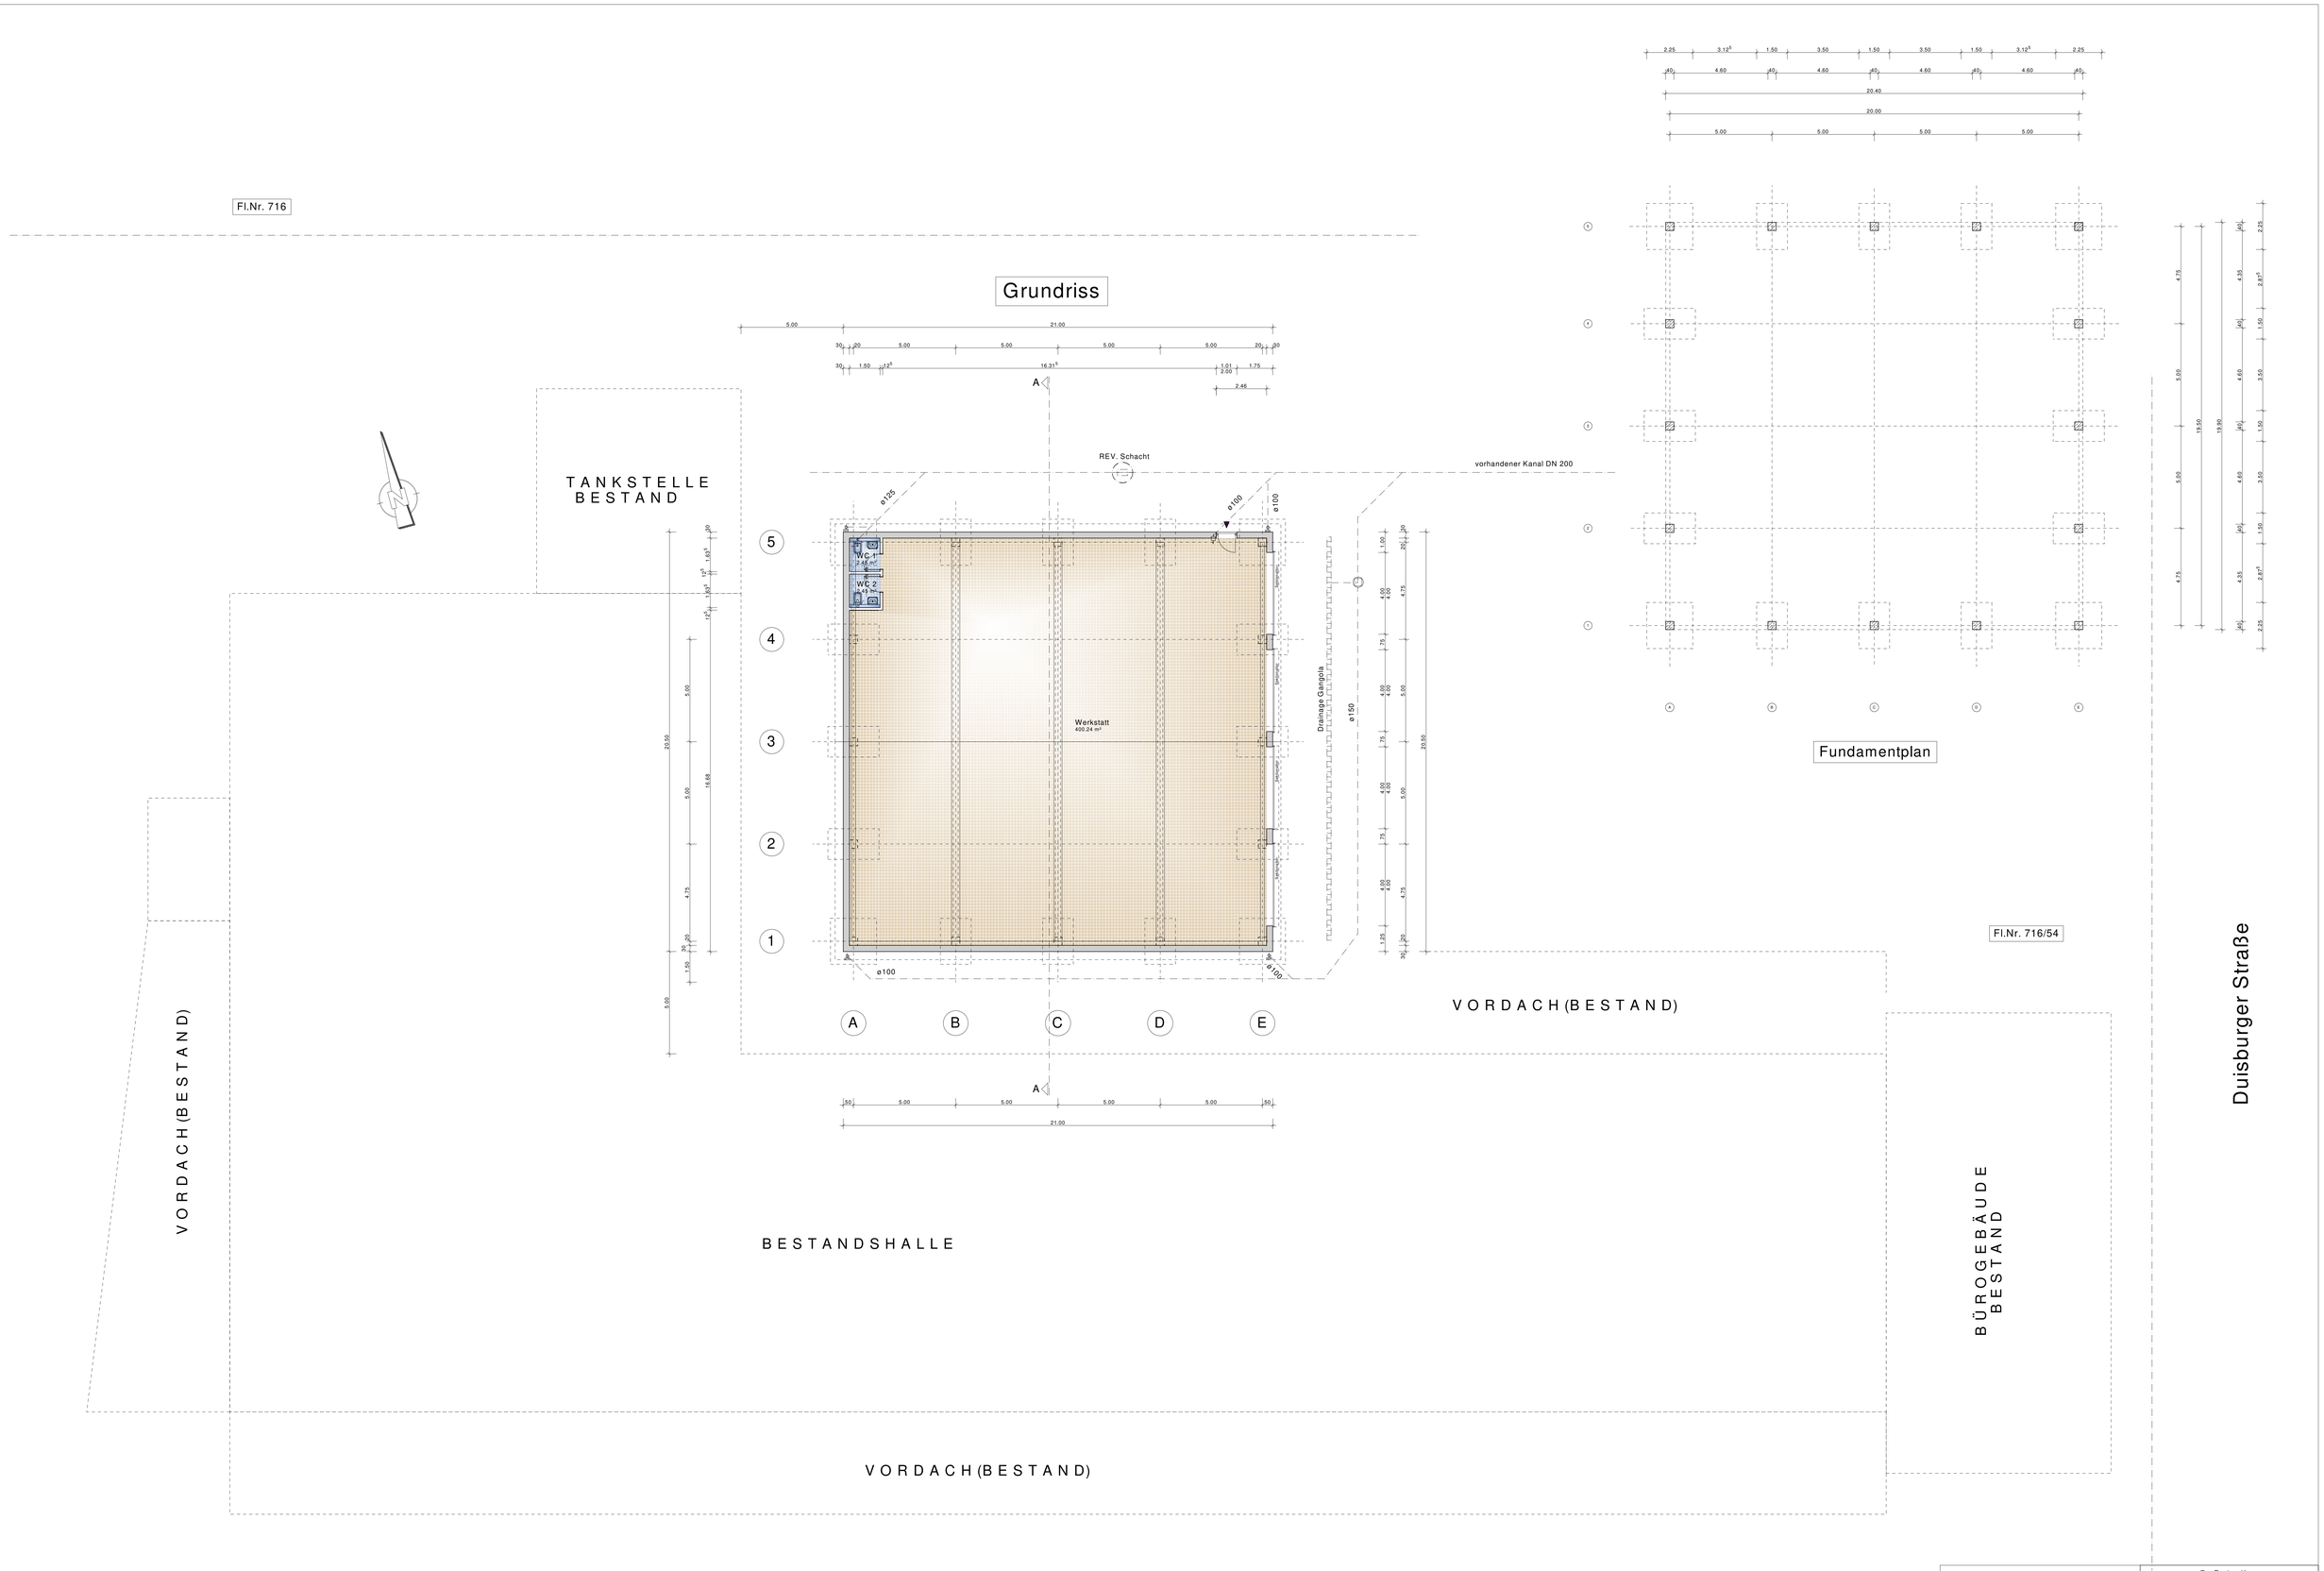

Kenntnis genommen und zugestimmt

Die Nachbarn:

Fl.Nr. 716
Adler Johann Georg und Adler Katrin
Walter-Oehmichen-Str. 14, 68519 Viernheim

Bayernhafen GmbH&Co KG
Linzer Str.6, 93055 Regensburg

Fl.Nr. 716/19 und 716/33 und 716/41
Bayernhafen GmbH&Co KG
Linzer Str.6, 93055 Regensburg

Bauset

Fa. Zech e.K.
Bamberger Str. 26
96135 Stegaurach

Planung	Grundrisse	1 : 100
Projekt	Neubau einer Systemhalle mit Satteldach Duisburger Str. 80 90451 Nürnberg	
Bauherr	Bertalan Lager&Logistik GmbH&Co KG Duisburger Str. 80 90451 Nürnberg	
gez. FT	geä.	Datum 04.02.2020
		Plan-Nr. EP-020220040