
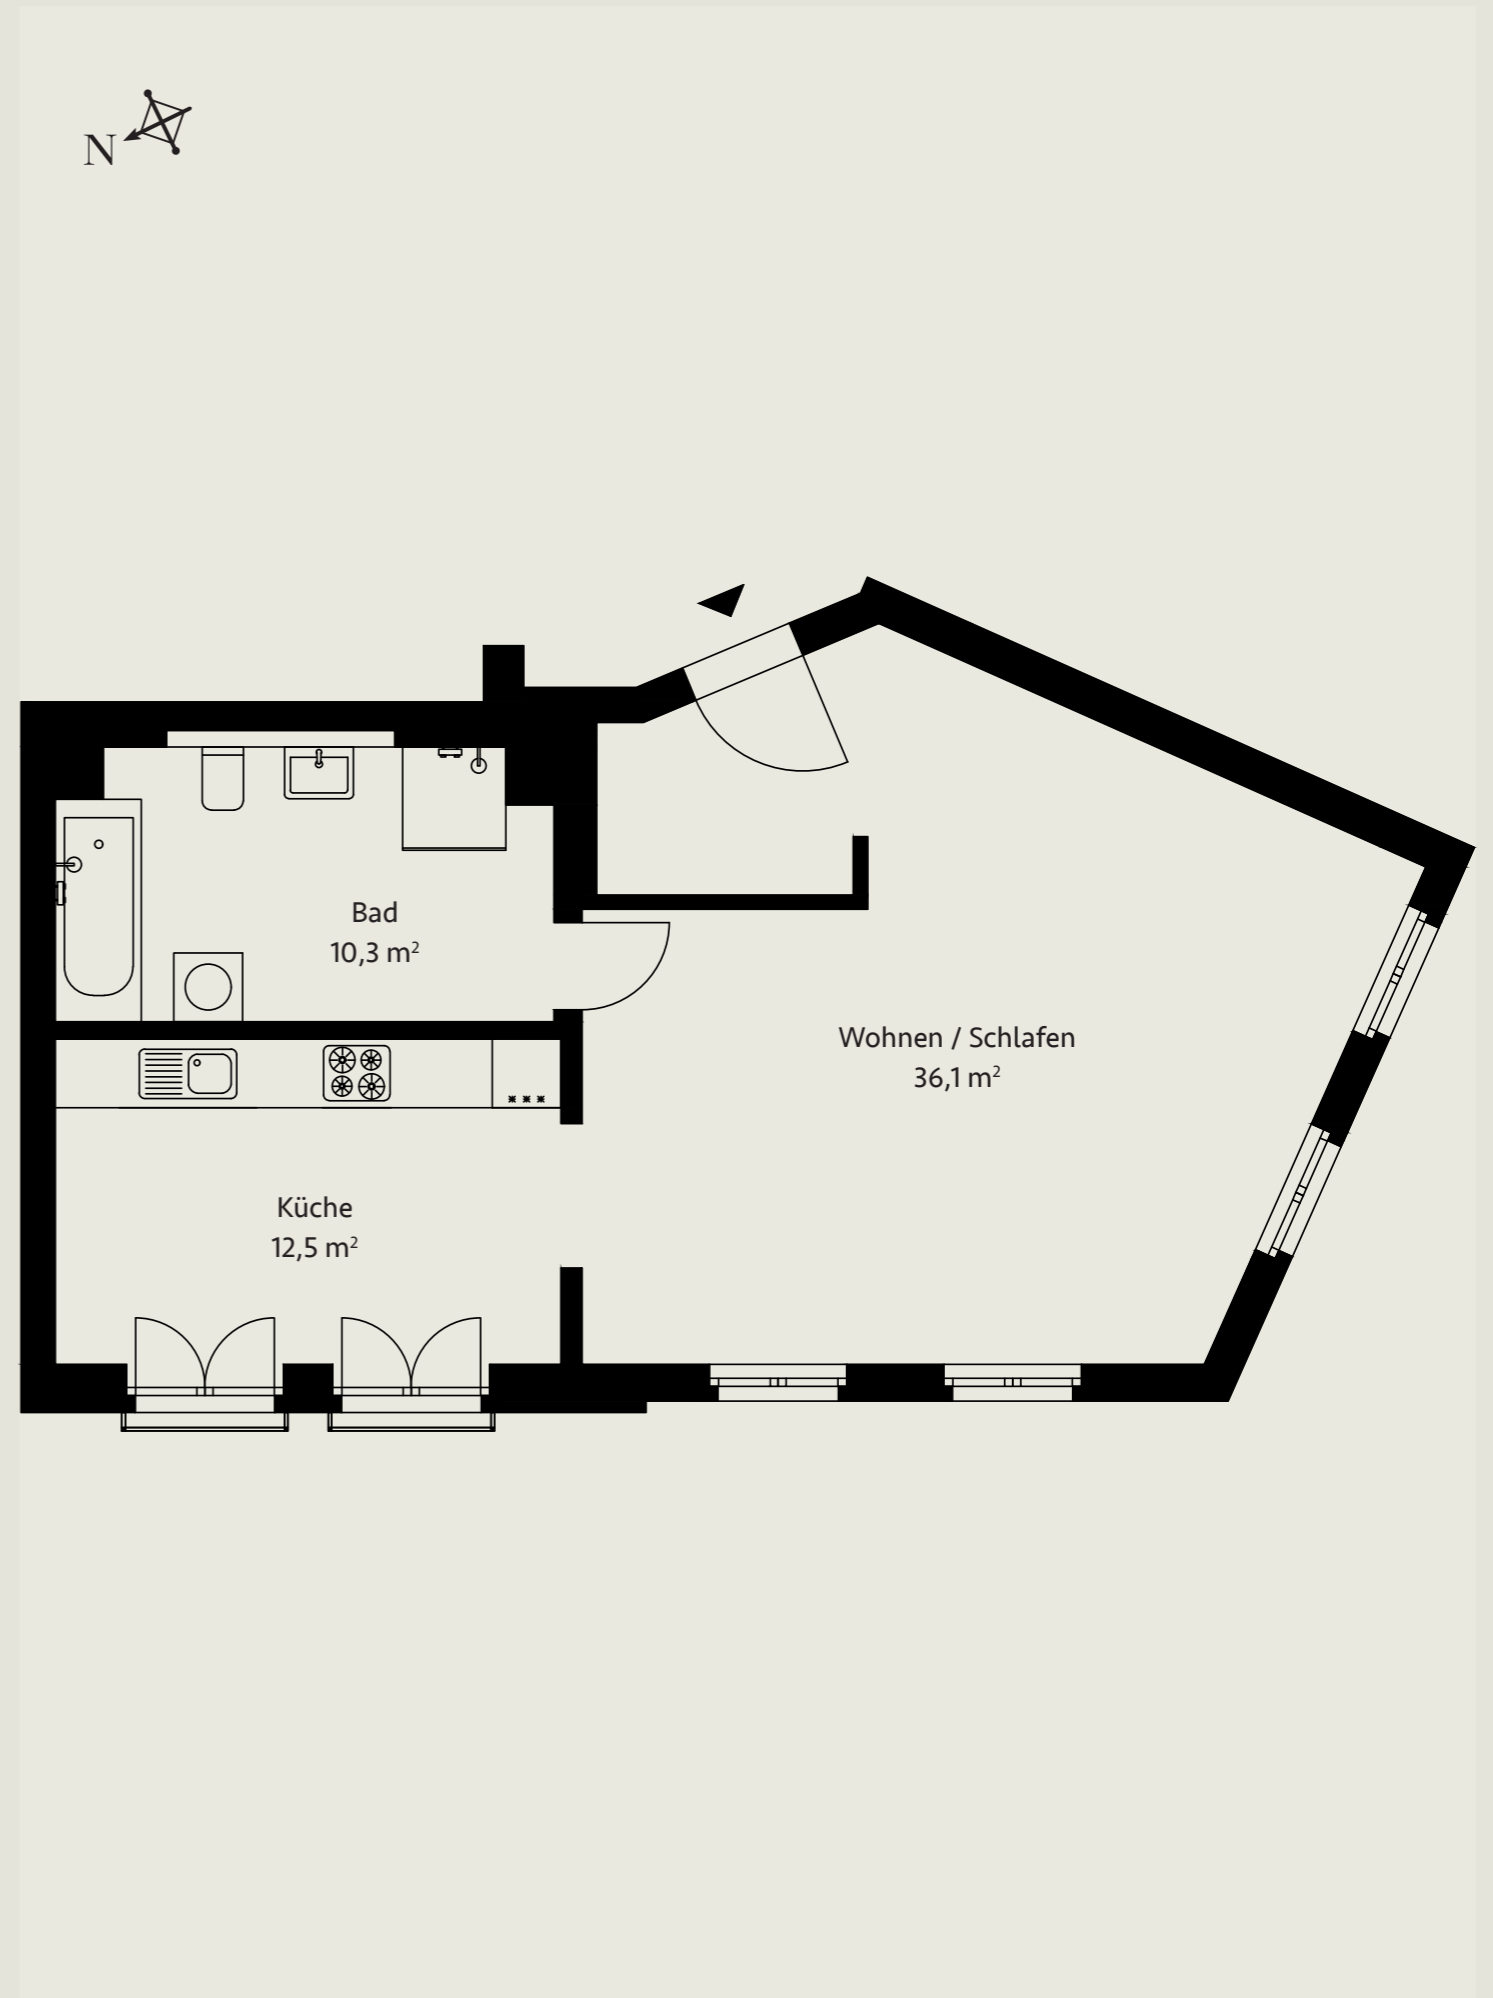


WE 09

1-Zimmer-Wohnung

2. OG LINKS-RECHTS, CA. 58,9 M²

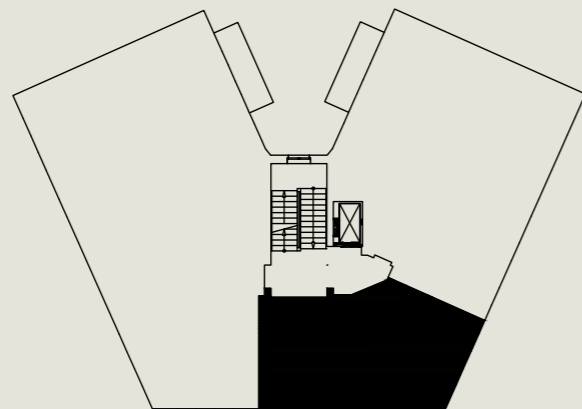

DIE BALKONFLÄCHE IST ZU 50% IN DIE WOHNFLÄCHE MIT EINGERECHNET.