




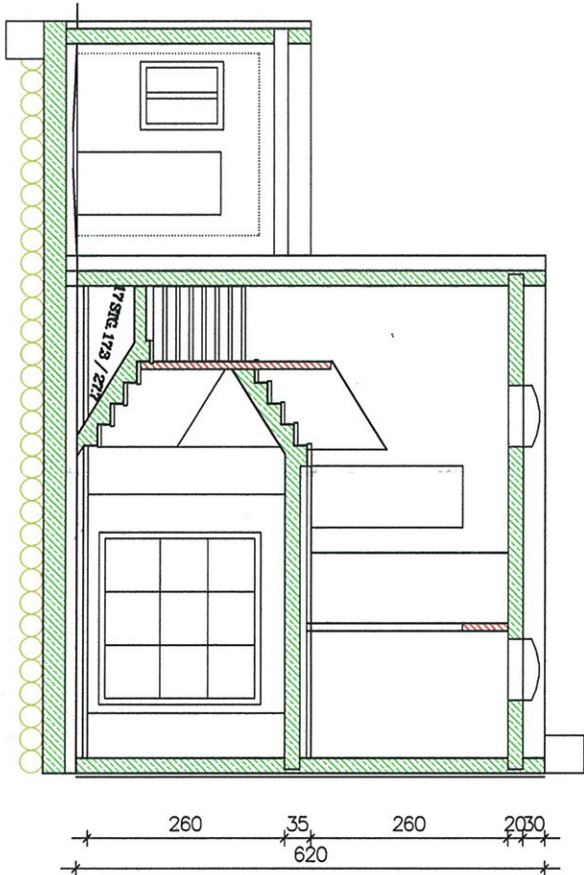


Schnitt A-A

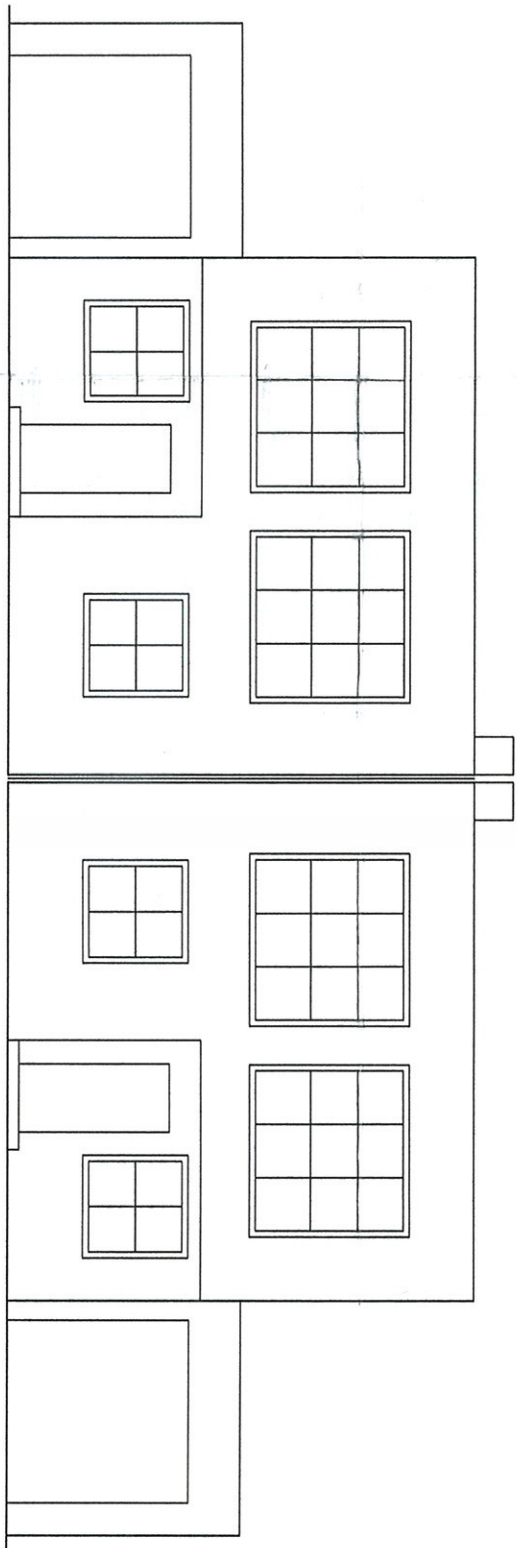


Straßenansicht

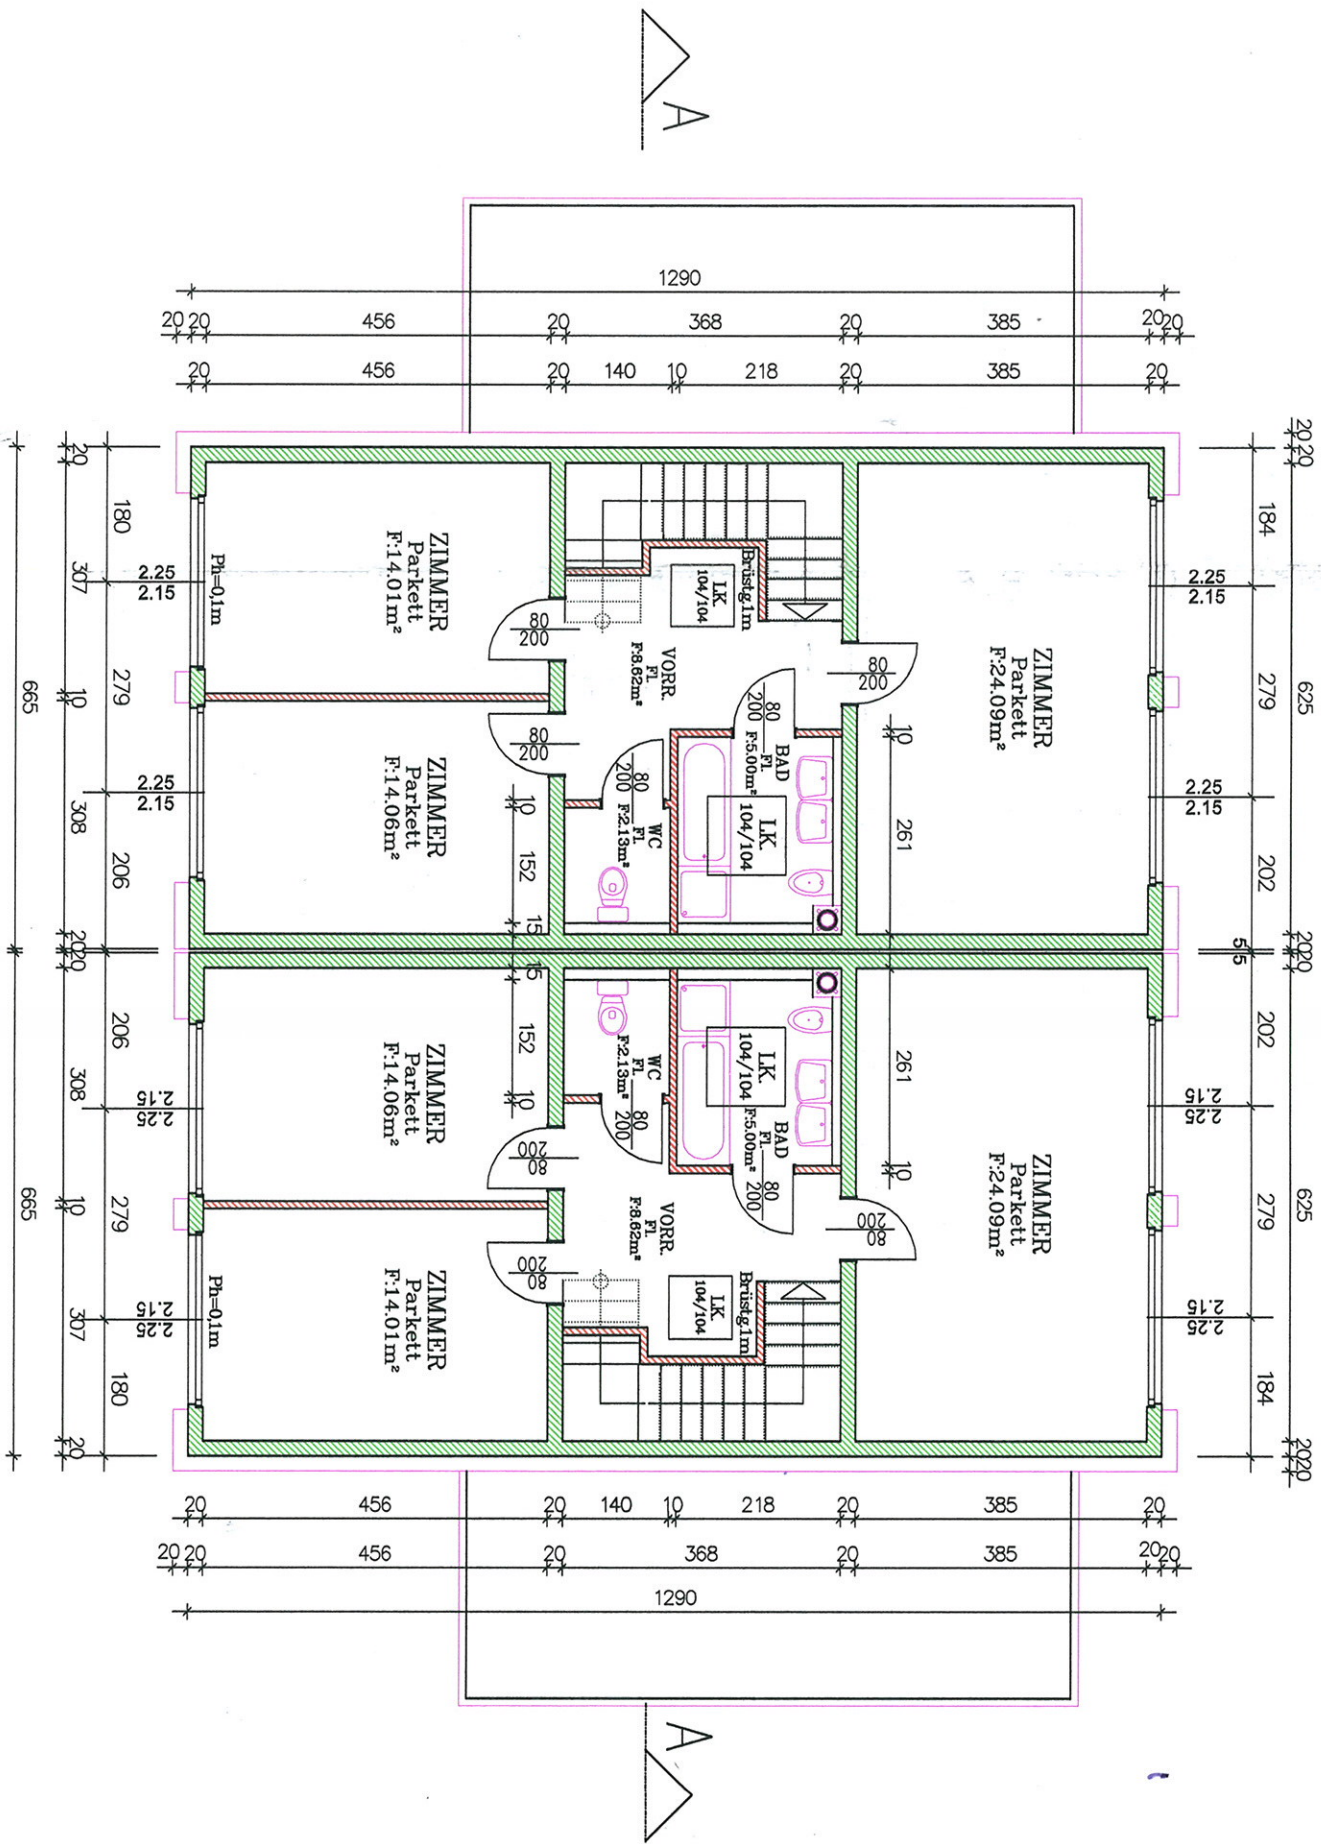


Grundriß 1. Stock

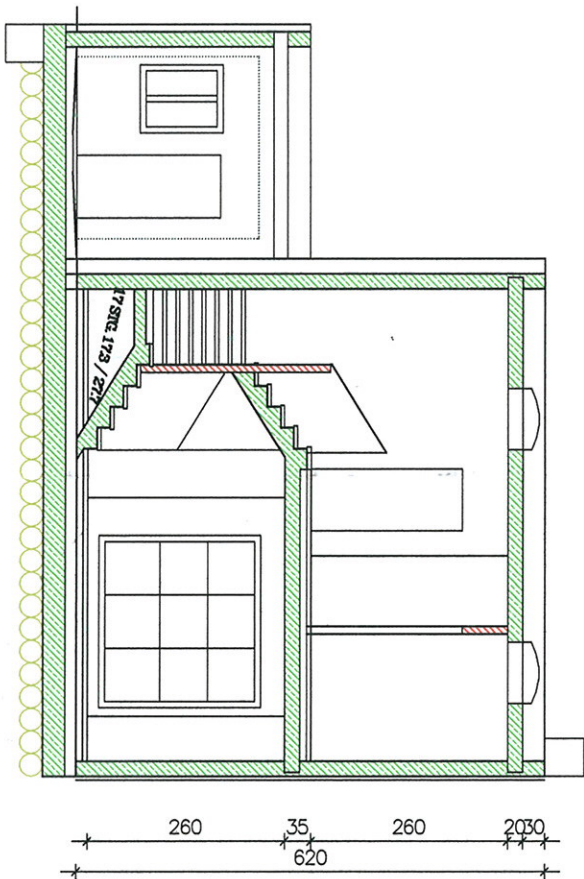

Schnitt A-A

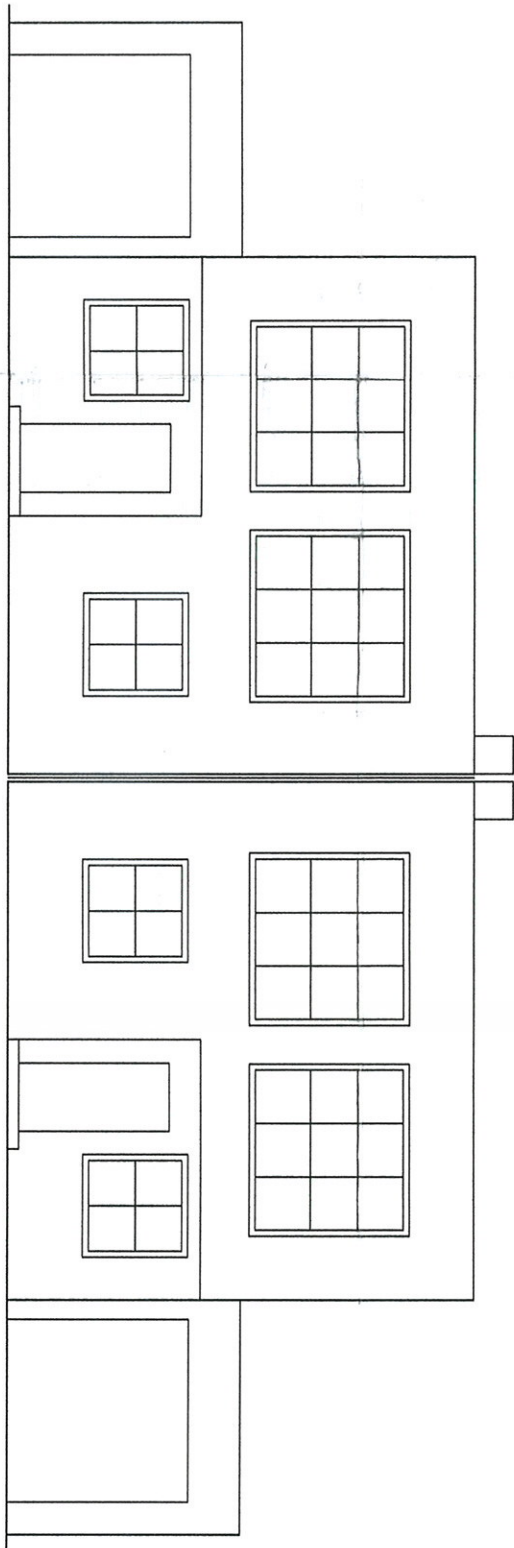

Straßenansicht

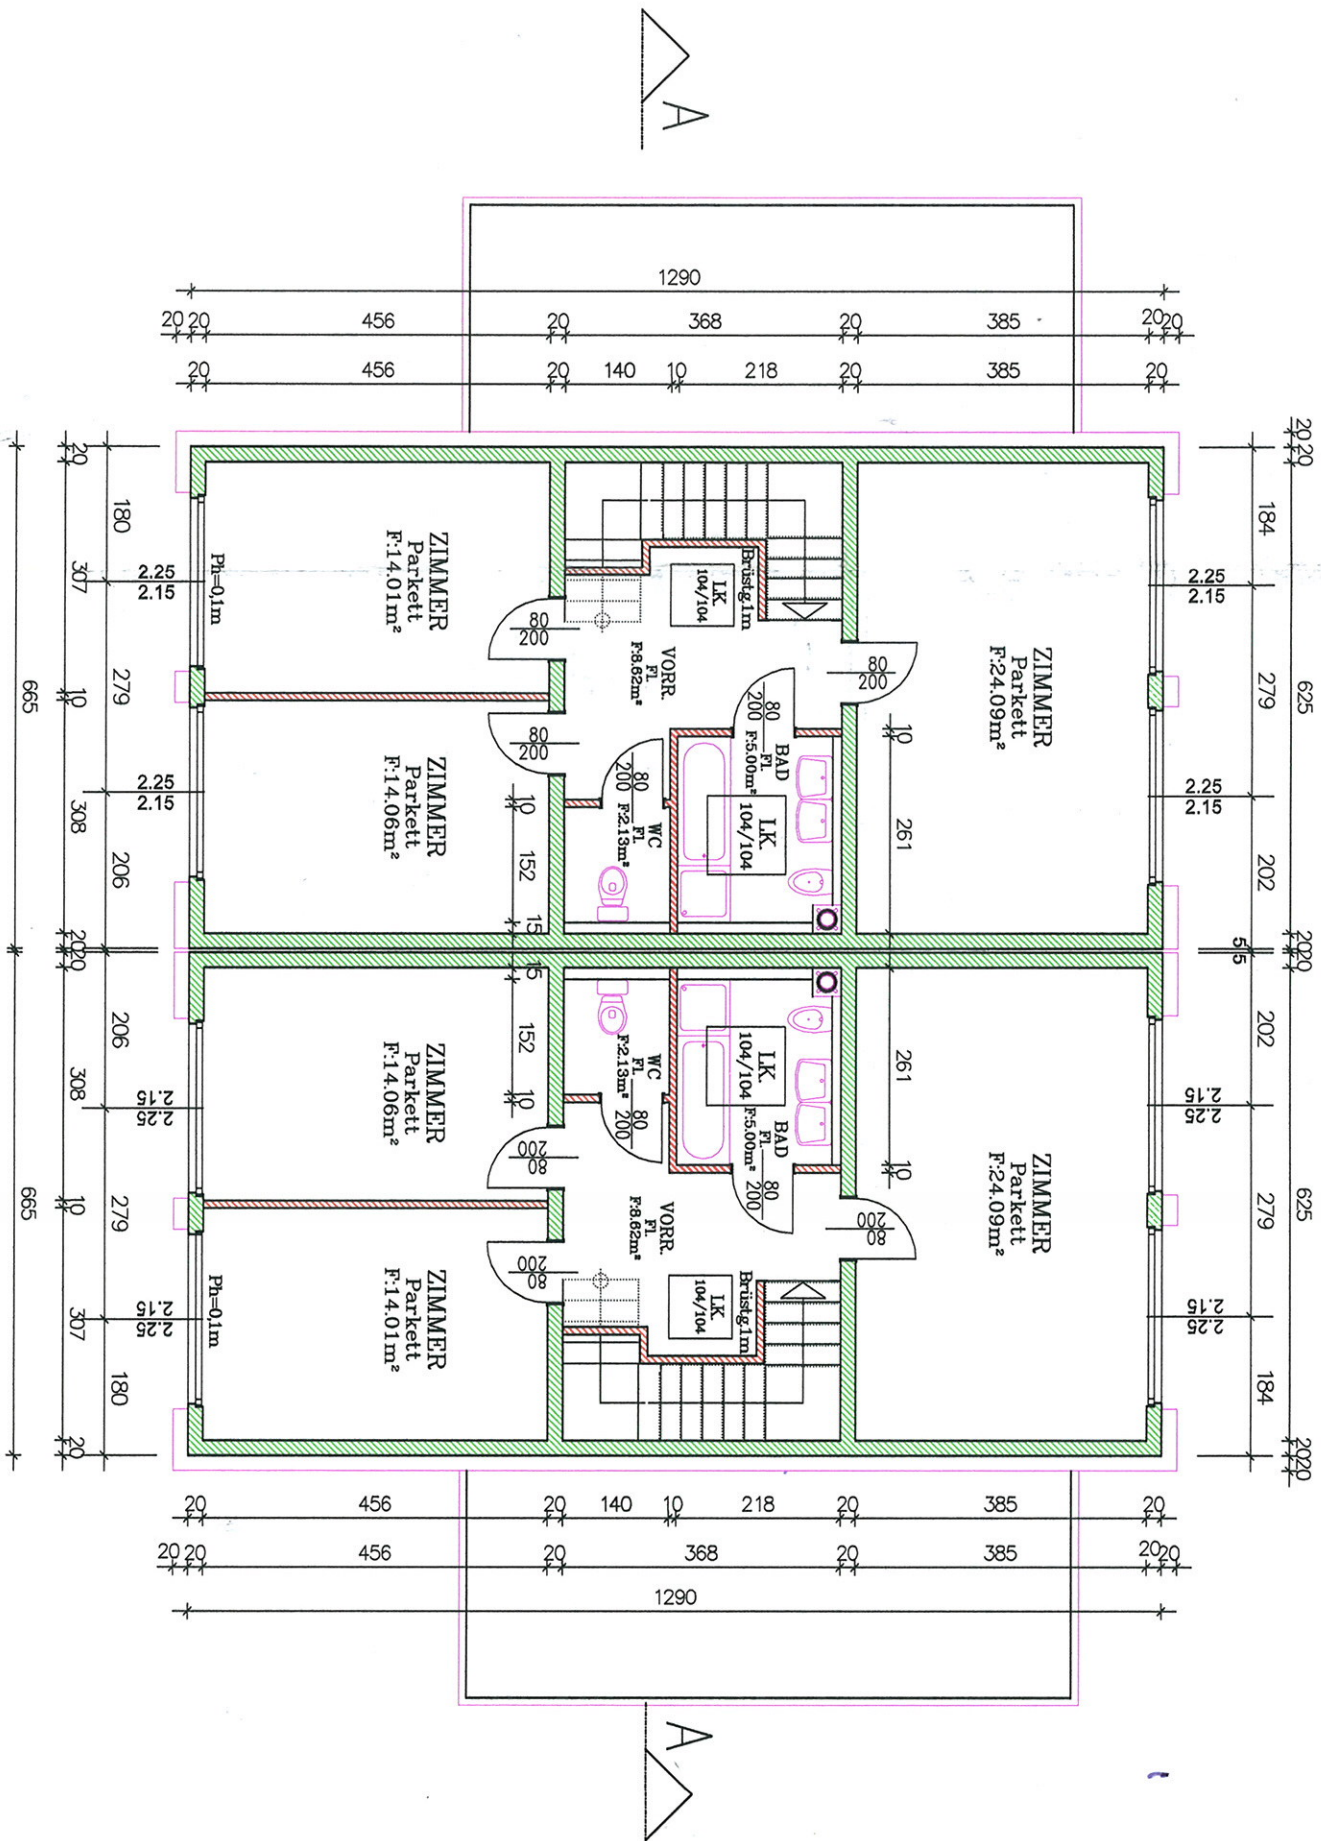

Grundriß 1. Stock