



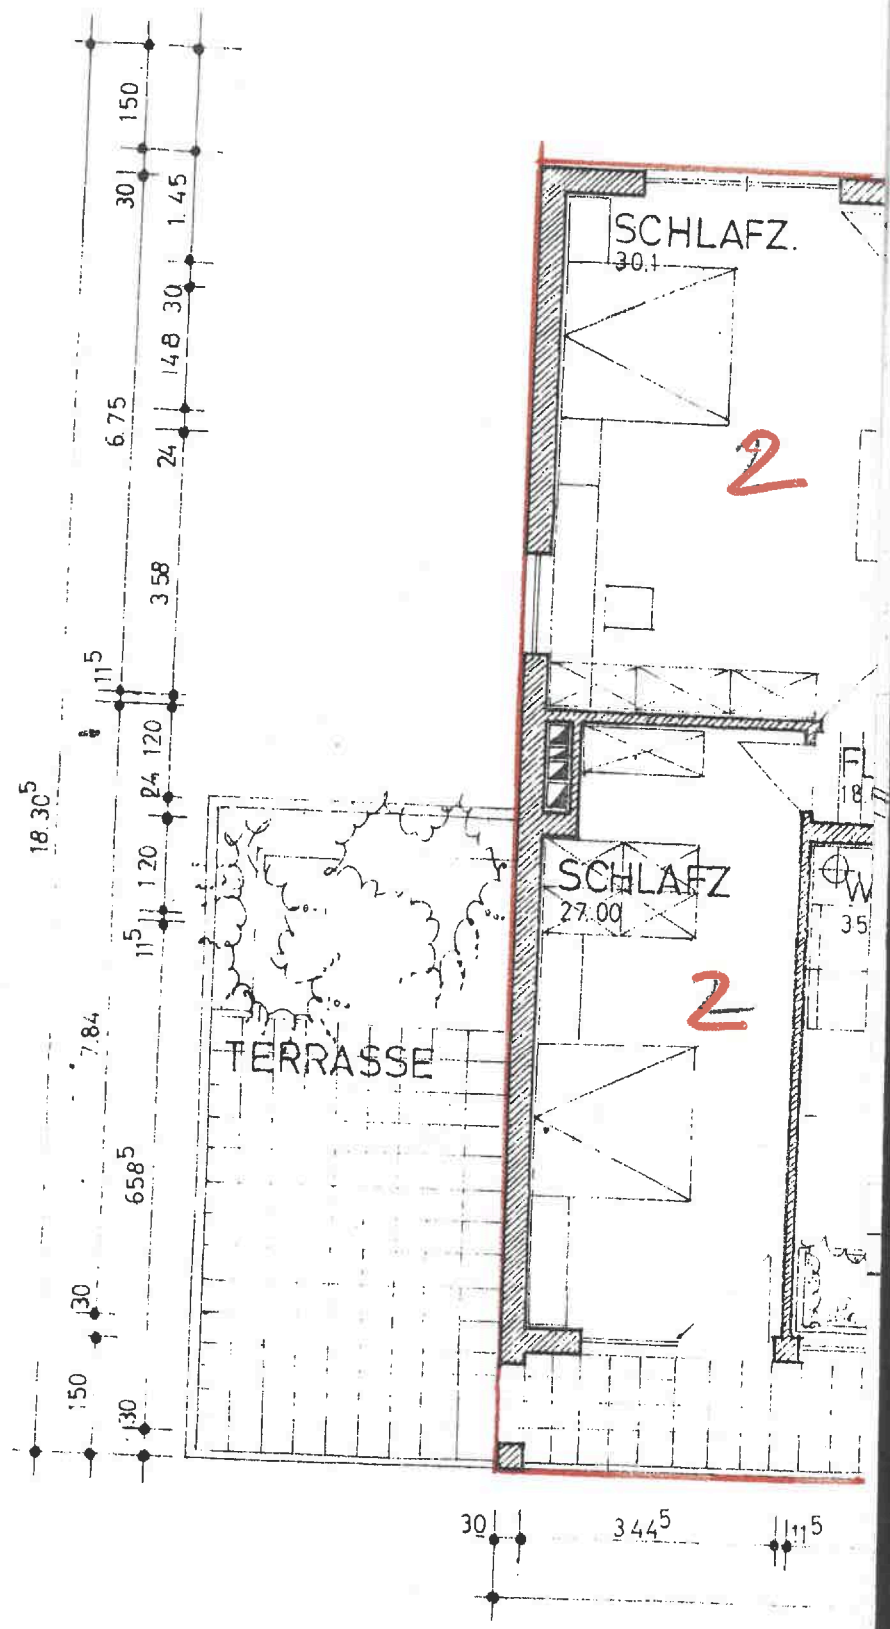
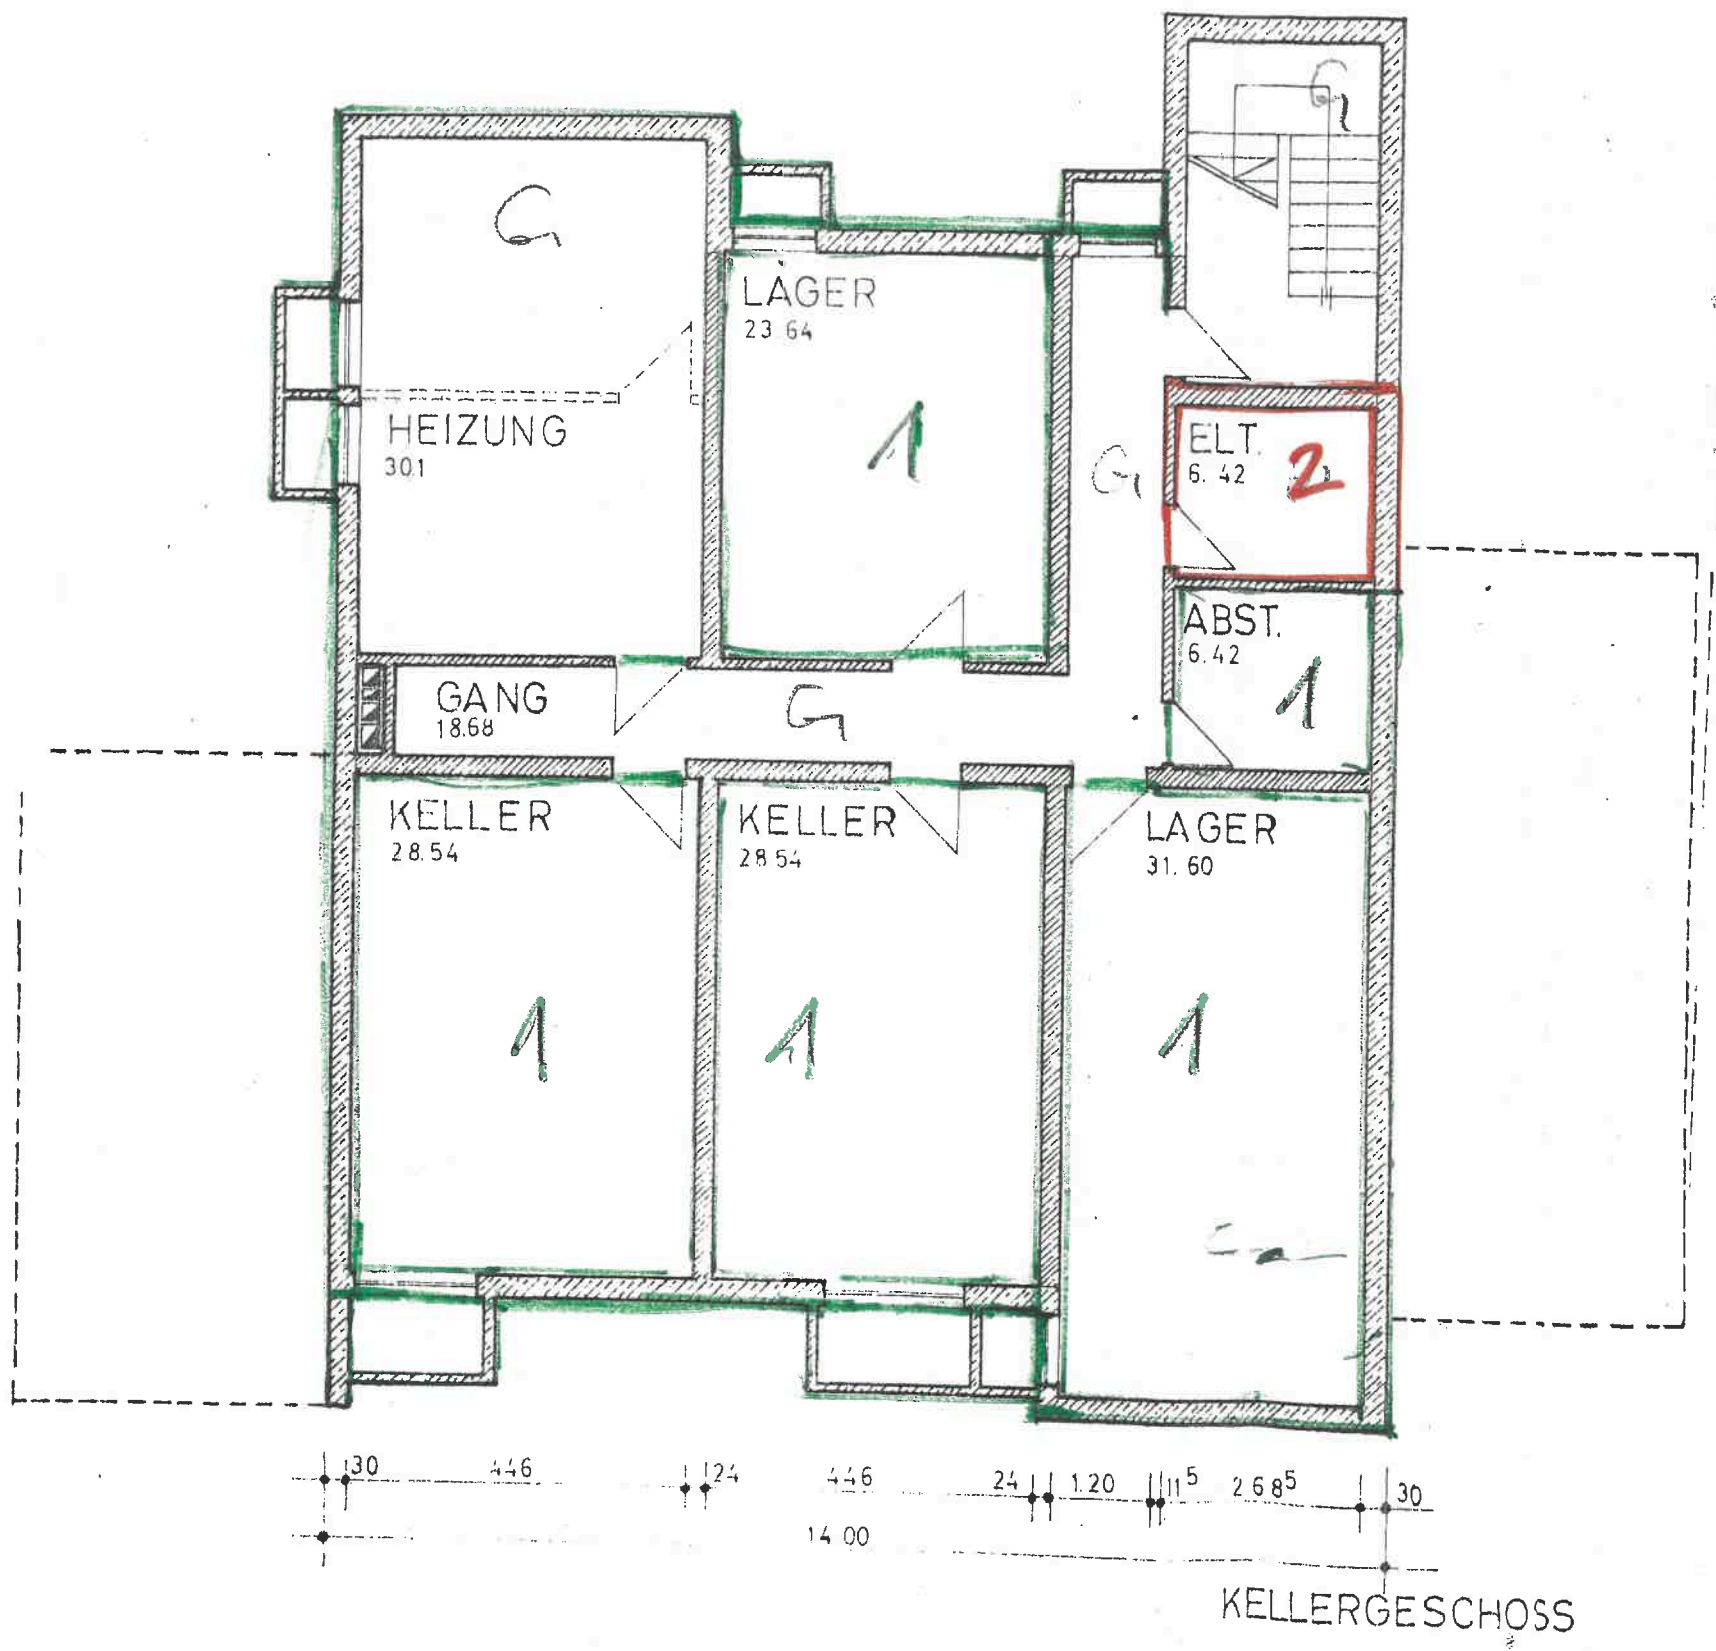


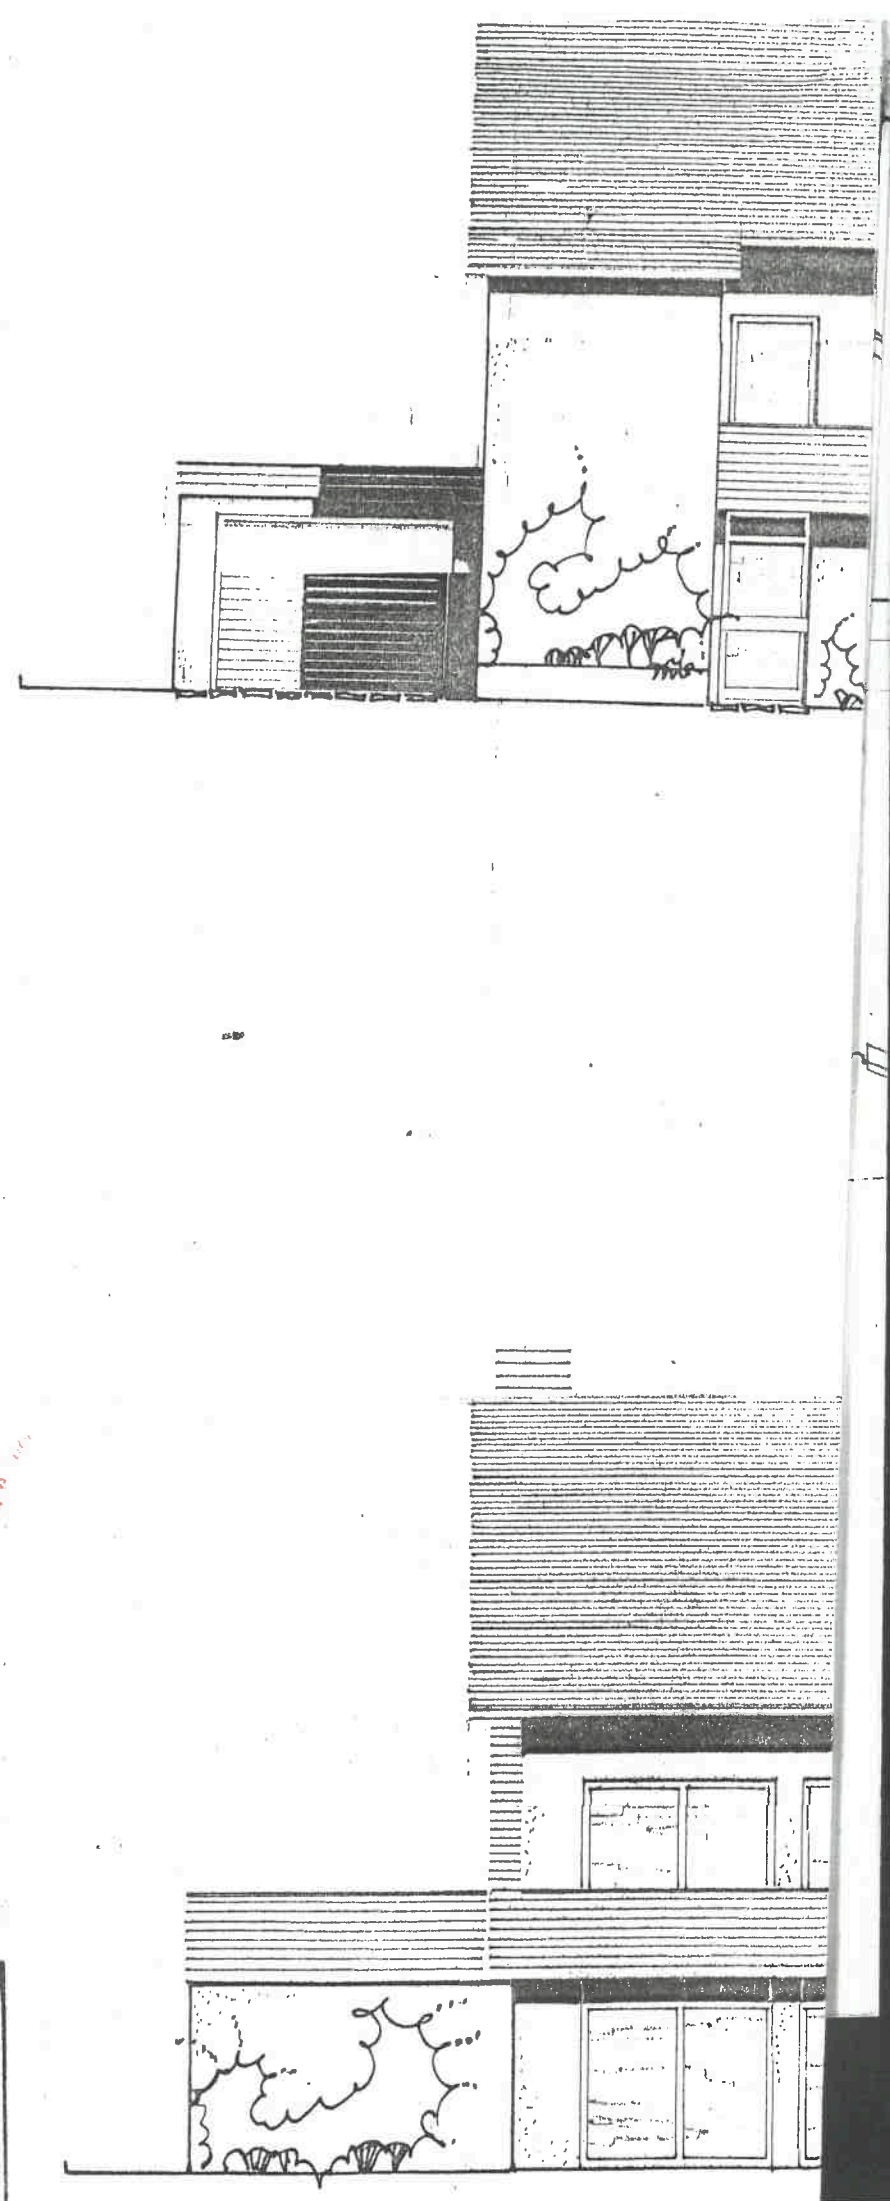

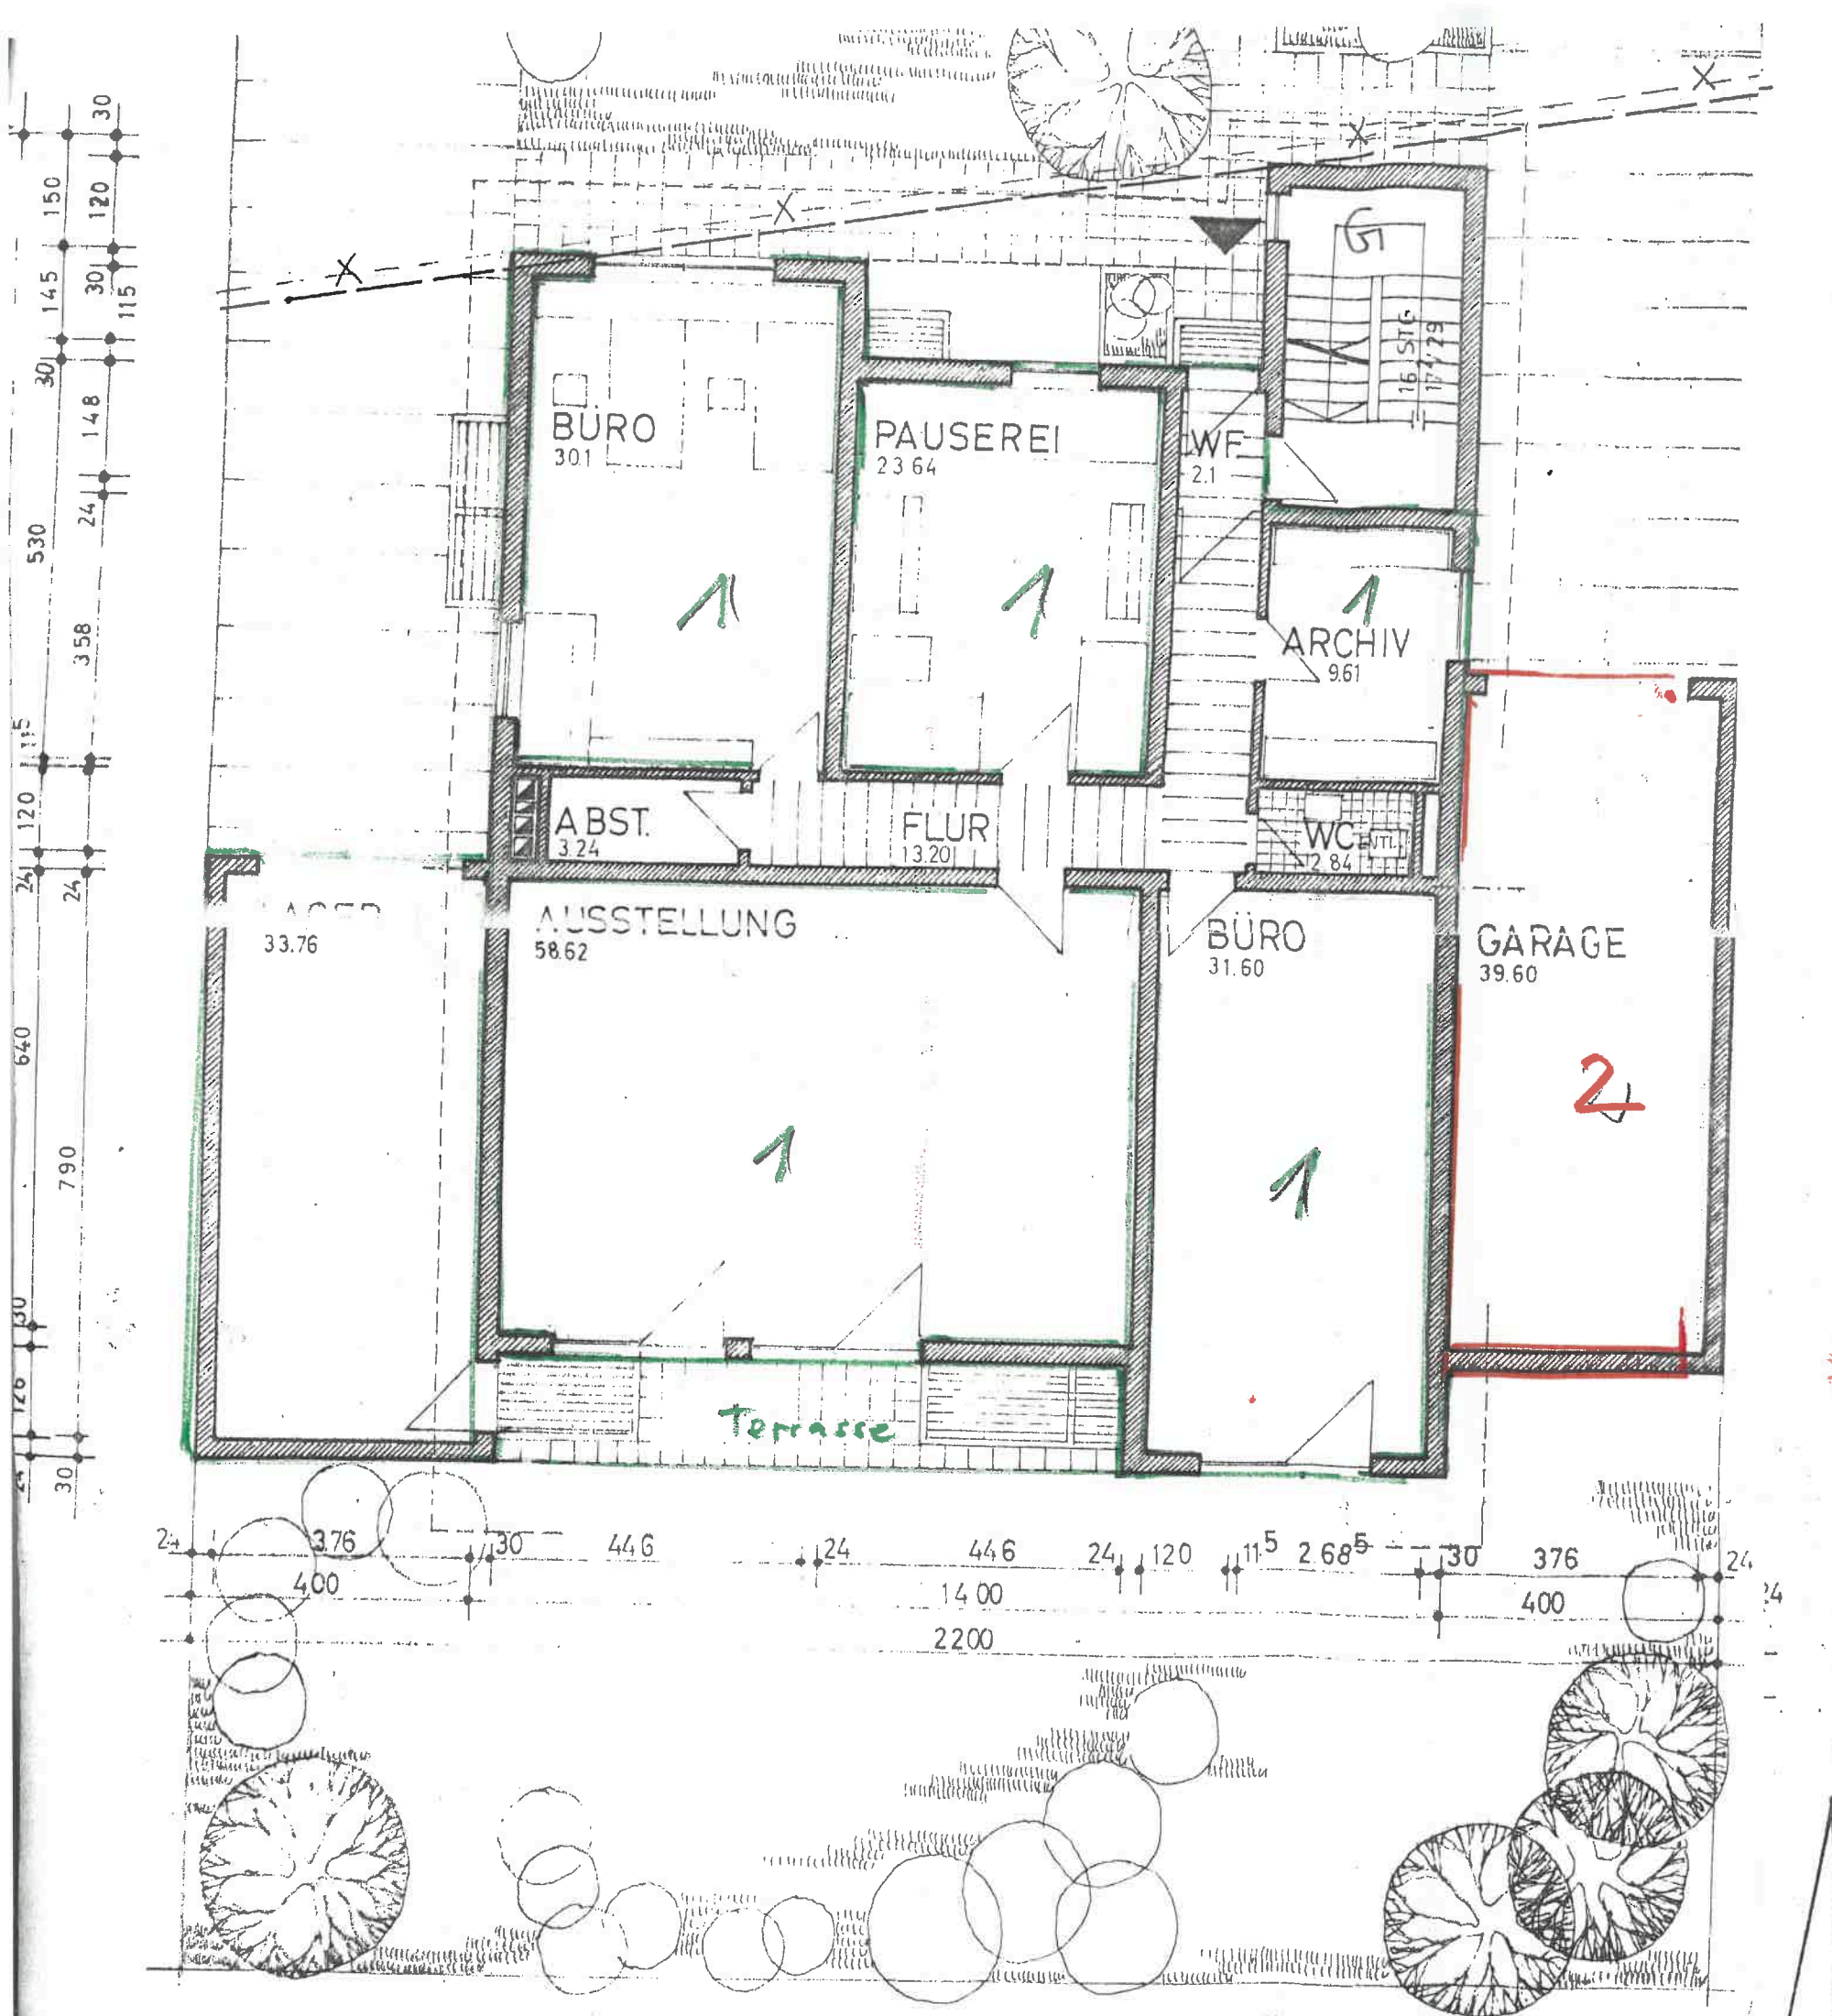

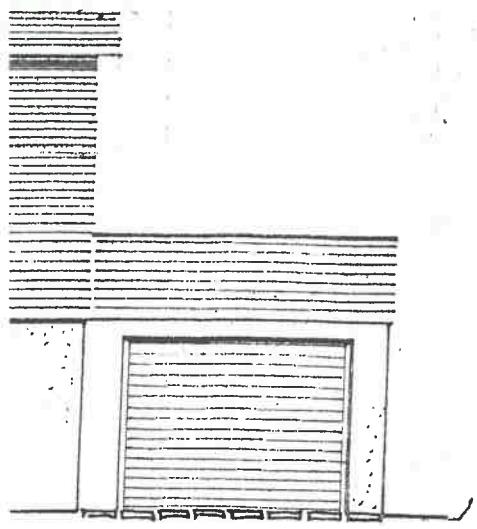

NORDANSICHT

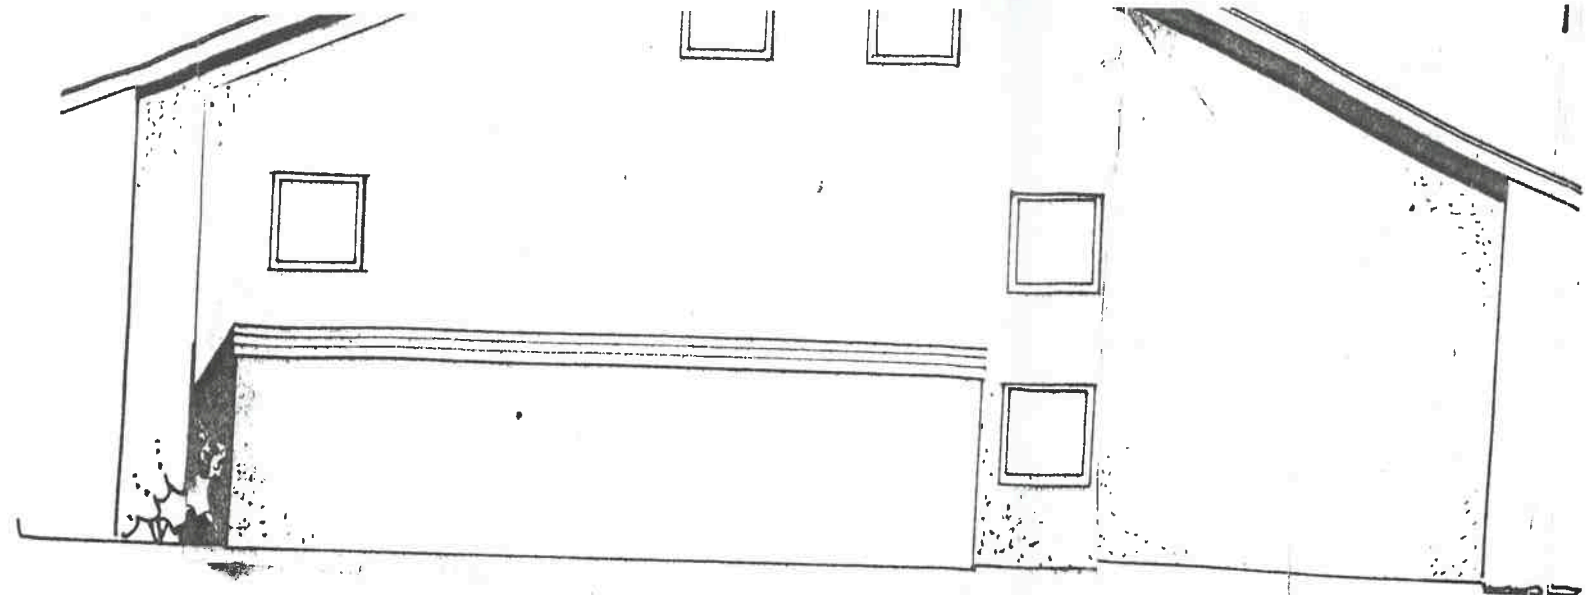


OSTANSICHT

Die Verordnung über Feuerungsanlagen und Heizräume (FeuV) vom 1. 11. 1974 sowie die Lagerverordnung (VLWF) vom 11. 6. 1975 sind zu beachten.


Der lichte Abstand zwischen Trittstufen (bei Treppen ohne Setzstufen) und senkrechten Stäben von Treppen- und Balkongeländern darf höchstens 12 cm betragen.

Bauaufsichtlich genehmigt
mit Bescheid Nr. 1320/79 vom 13.8.79 + 13.2.80
Die mit Nr. 2 bezeichnete Wohnung von 9m²
und die mit Nr. 1-3 nicht zu Wohnzwecken dienender Räume sind in sich abgeschlossen.
Sie entsprechen daher dem Erfordernis des § 3 Abs. 2 und § 3 Abs. 1 des Wohnungseigentumsgesetzes vom 15. 1. 1951 (BGM. I S. 175)


Fürstenfeldbruck, den 20. APR 1980

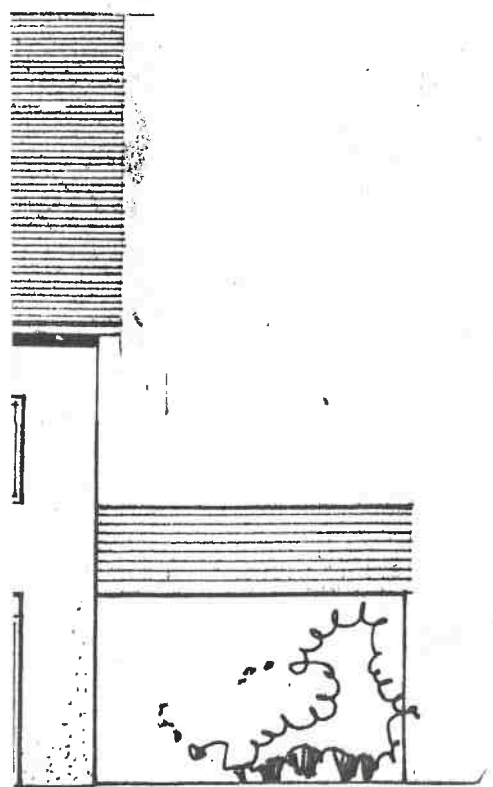

SÜDANSICHT

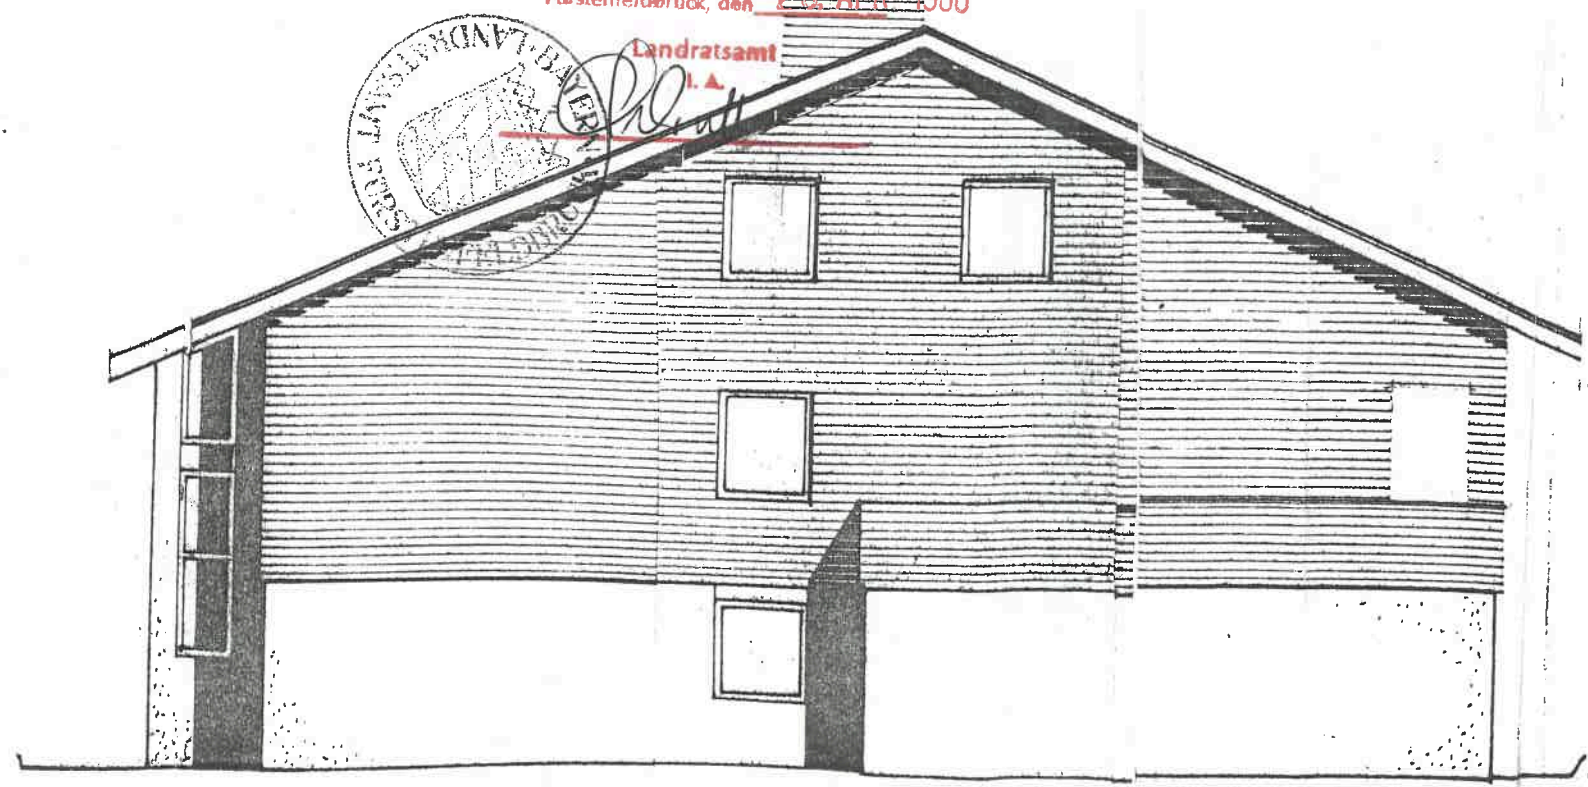

WESTANSICHT

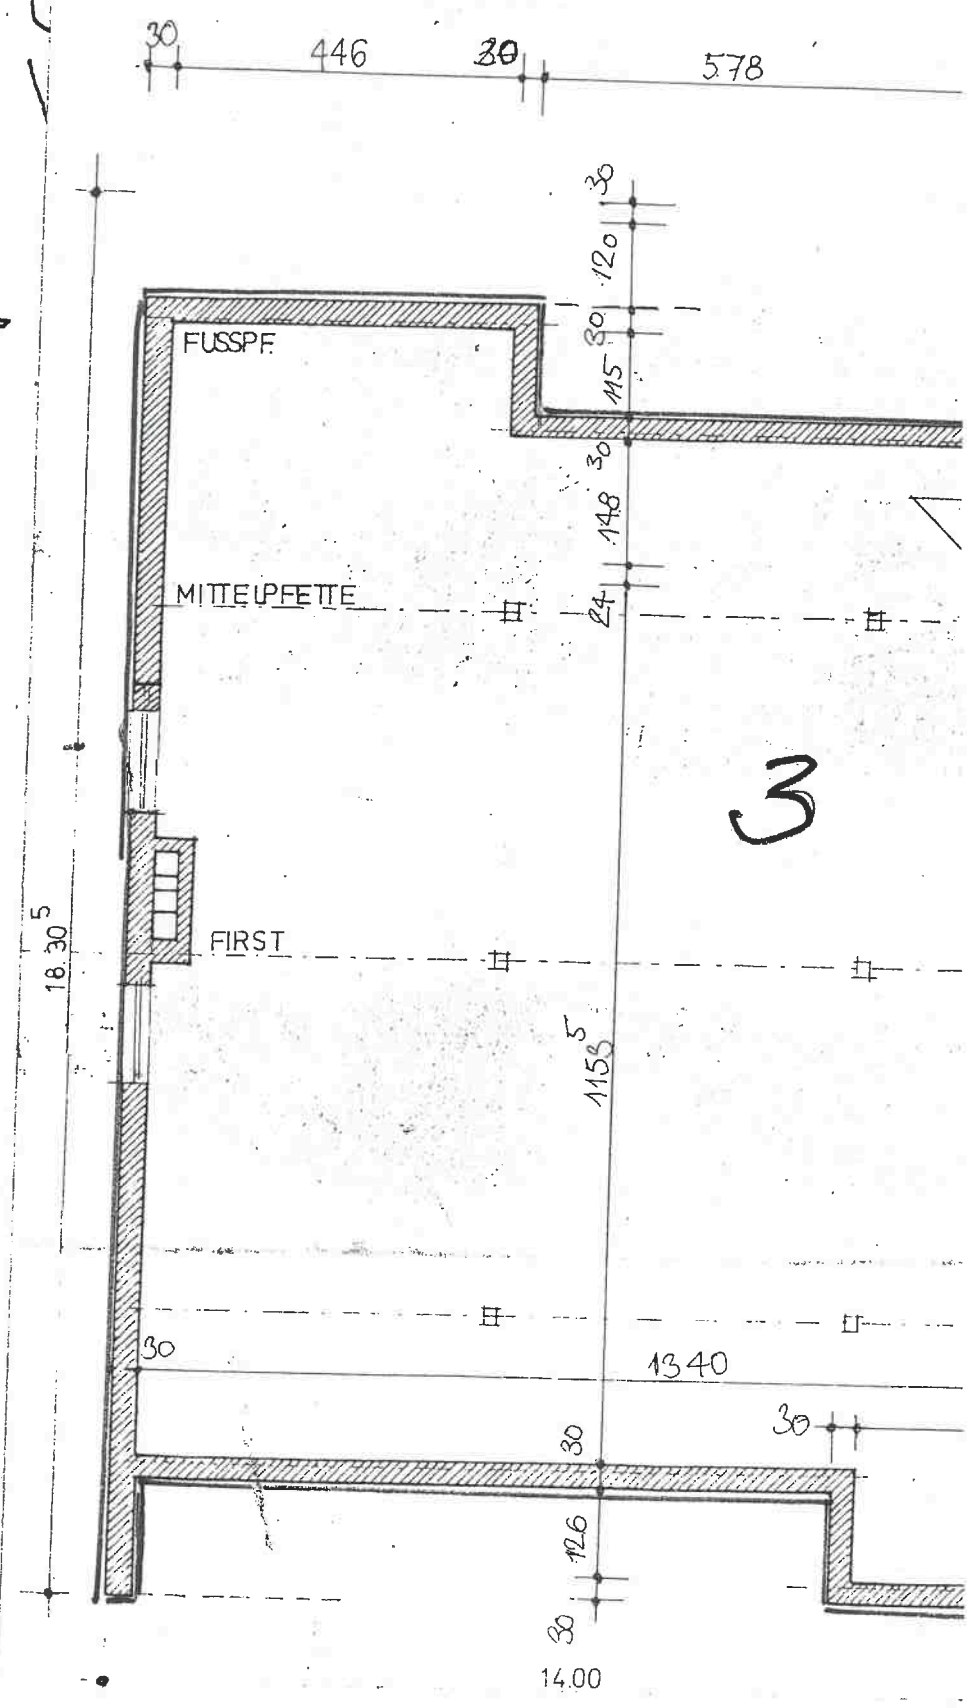

DACHG