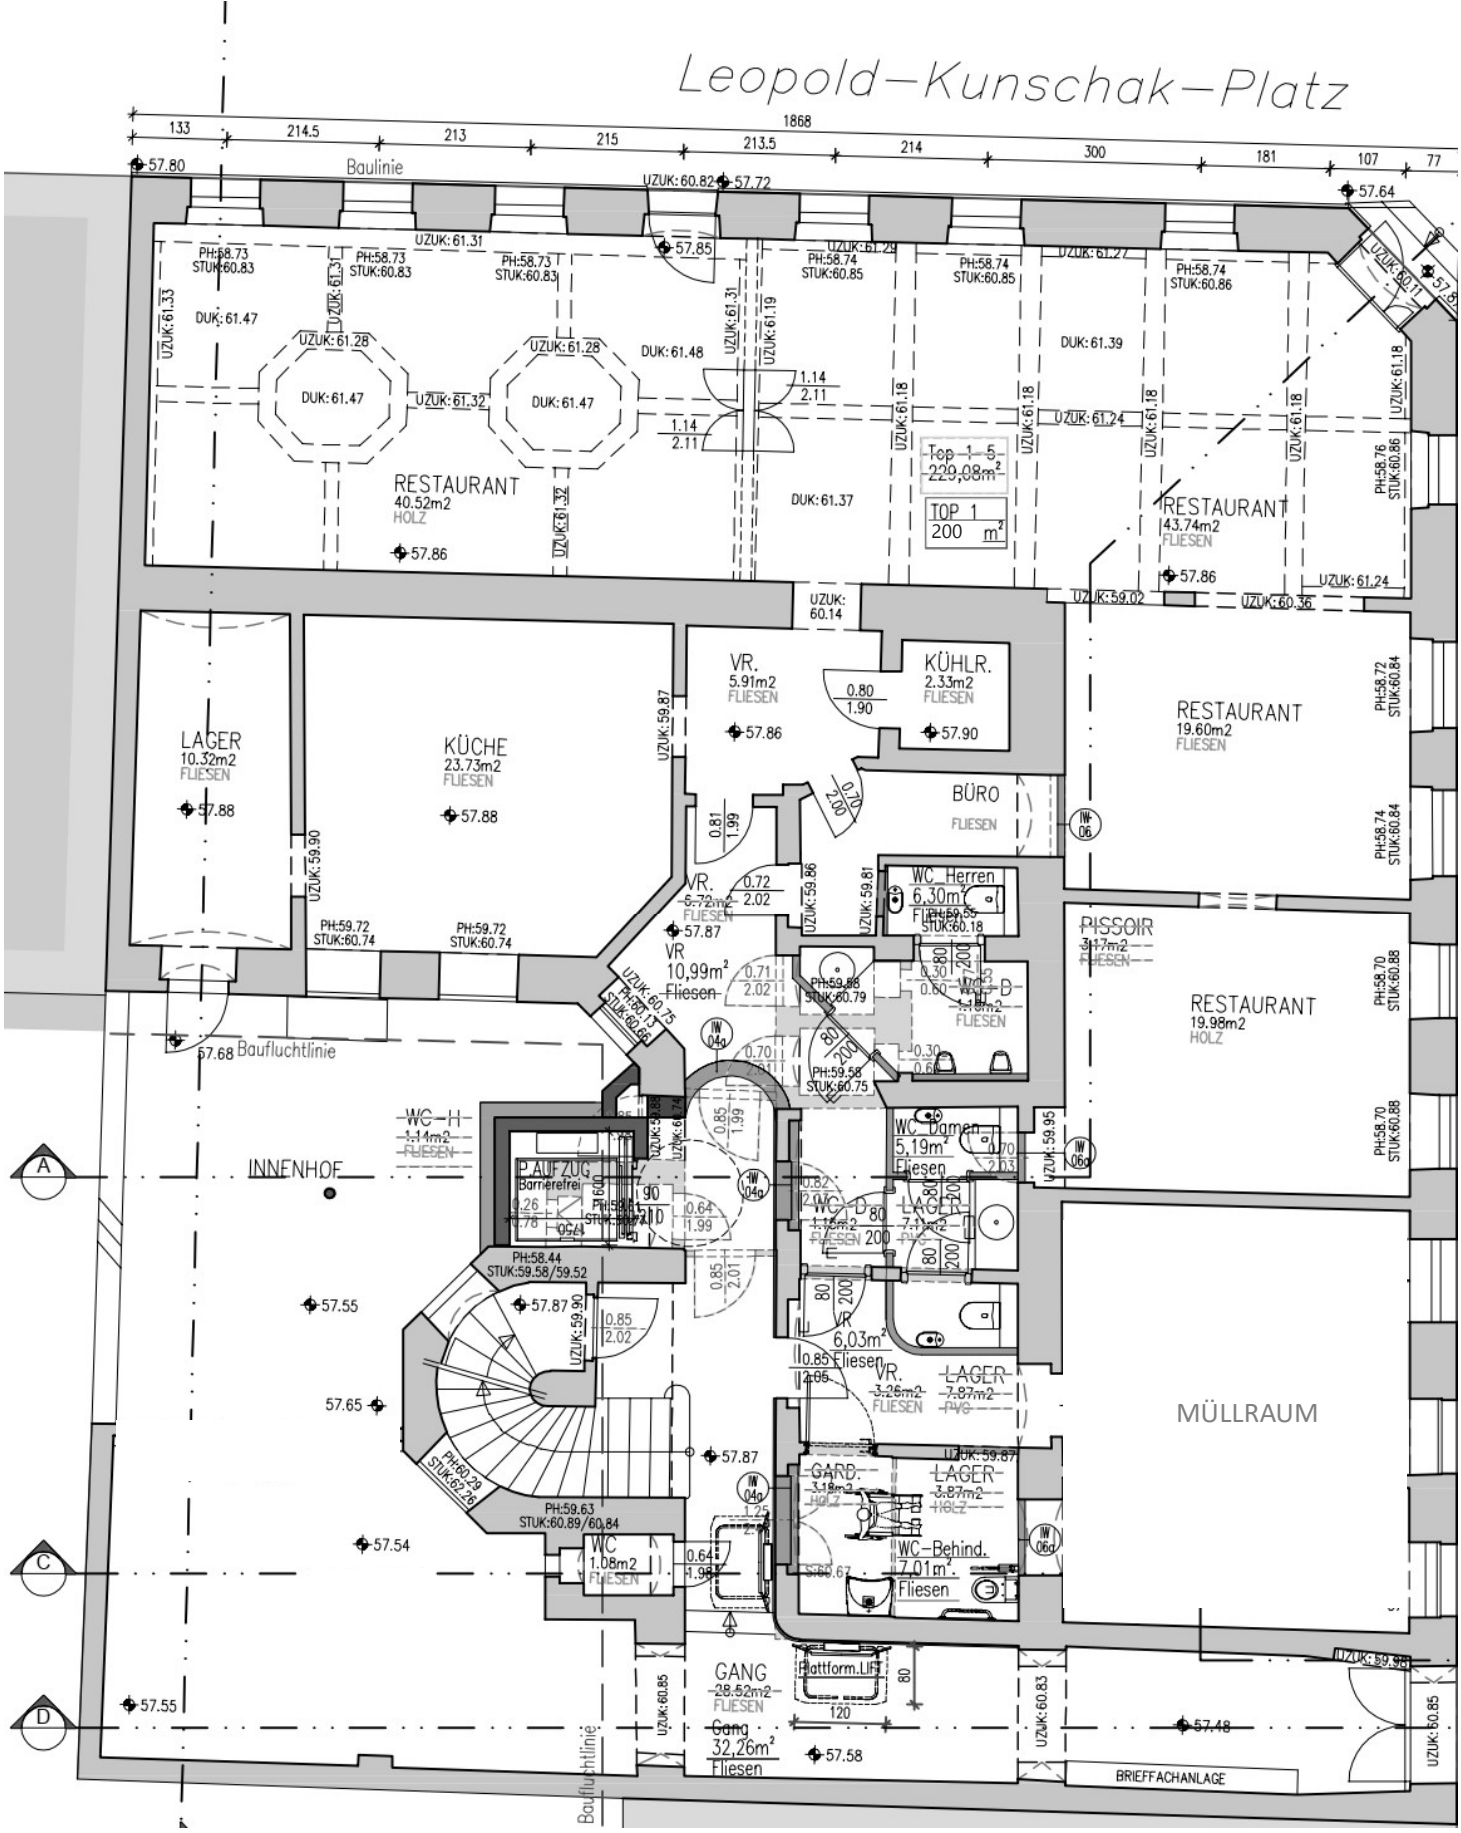
Leopold-Kunschak-Platz
Baulinie
Baufluchtlinie
RESTAURANT
40.52m2
HOLZ
DUK: 61.47
DUK: 61.48
DUK: 61.39
DUK: 61.37
Top 1-5
229,08m²
TOP 1
200 m²
RESTAURANT
43.74m2
FLIESEN
LAGER
10.32m2
FLIESEN
KÜCHE
23.73m2
FLIESEN
VR.
5.91m2
FLIESEN
KÜHLR.
2.33m2
FLIESEN
RESTAURANT
19.60m2
FLIESEN
BÜRO
FLIESEN
WC Herren
6,30m²
Fliesen
PISSOIR
3,17m2
FLIESEN
RESTAURANT
19.98m2
HOLZ
VR
10,99m²
Fliesen
WC-H
1,14m2
FLIESEN
INNENHOF
P.AUFZUG
Barrierefrei
WC Damen
5,19m²
Fliesen
WC-D
1,15m2
FLIESEN
LAGER
7,11m2
PVC
VR
6,03m²
Fliesen
VR.
3,26m2
FLIESEN
LAGER
7,87m2
PVC
MÜLLRAUM
GARD.
3,18m2
HOLZ
LAGER
3,87m2
HOLZ
WC-Behind.
7,01m².
Fliesen
WC
1,08m2
FLIESEN
GANG
28,52m2
FLIESEN
Gang
32,26m²
Fliesen
Plattform.LIFT
BRIEFFACHANLAGE