
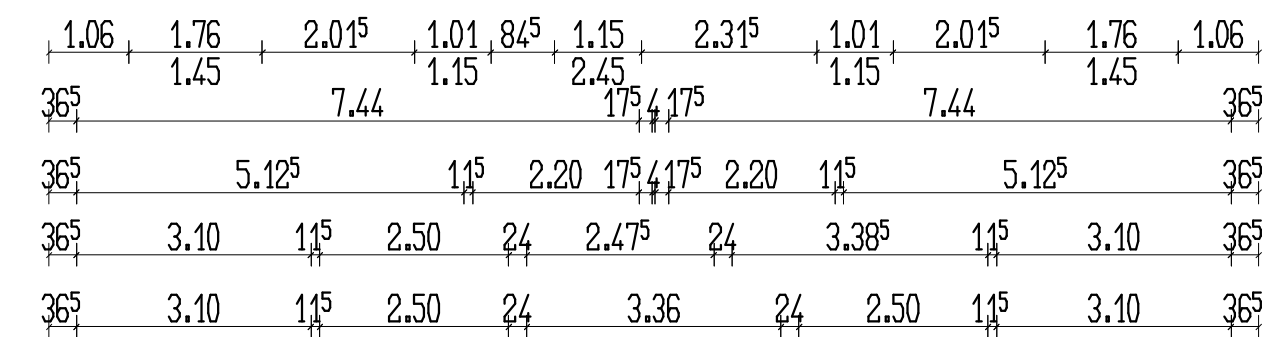


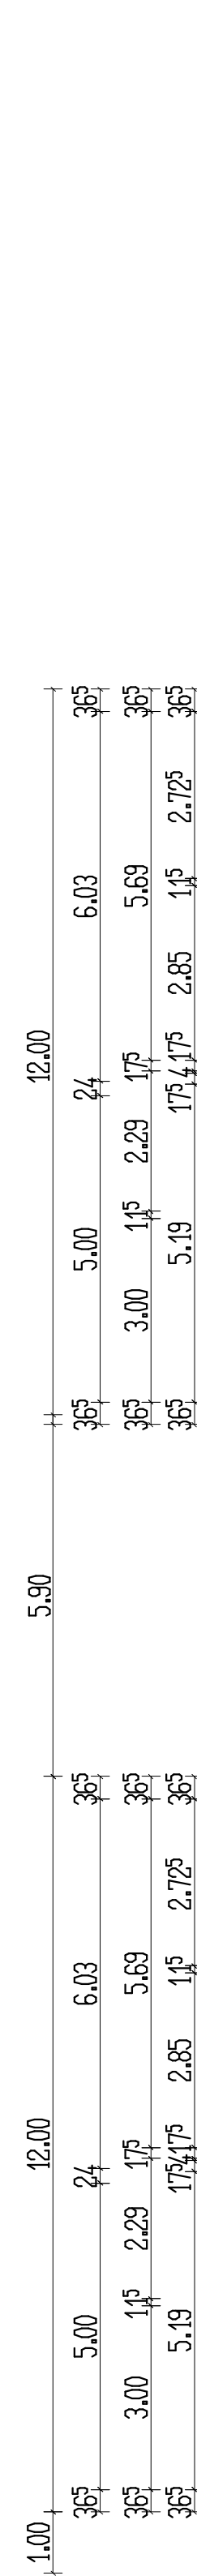

ERDGESCHOSS

BAUVORHABEN:	NEUBAU VON 2 MEHRFAMILIENHAUSERN 74731 WALLDORN FLST.NR. 9991
BAUHERR:	LYMA HANDELS UND CONSULTING GMBH VADIM TSHISCHENSKIJ AM SCHLOSSBERG 11 74722 BUCHEN
ENTWURFSVERFASSER:	ALEXANDER SCHABLE B. ENG./ FH DÄMLERSTR. 3 74722 BUCHEN
BAUVORLAGENBERECHTIGTER / ENTWURFSVERFASSER:	PETER HAF DIPL.-ING. (FH) RÖSTOCKER STR. 7 74722 BUCHEN
BEZEICHNUNG:	GRUNDRISS ERDGESCHOSS
MASSSTAB:	1:100
BUCHEN, DEN	
UNTERSCHRIFT BAUHERR:	UNTERSCHRIFT ENTWURFSVERFASSER: