


HORREM



Lageplan 1 : 500

Gemarkung Horrem
Flur 2

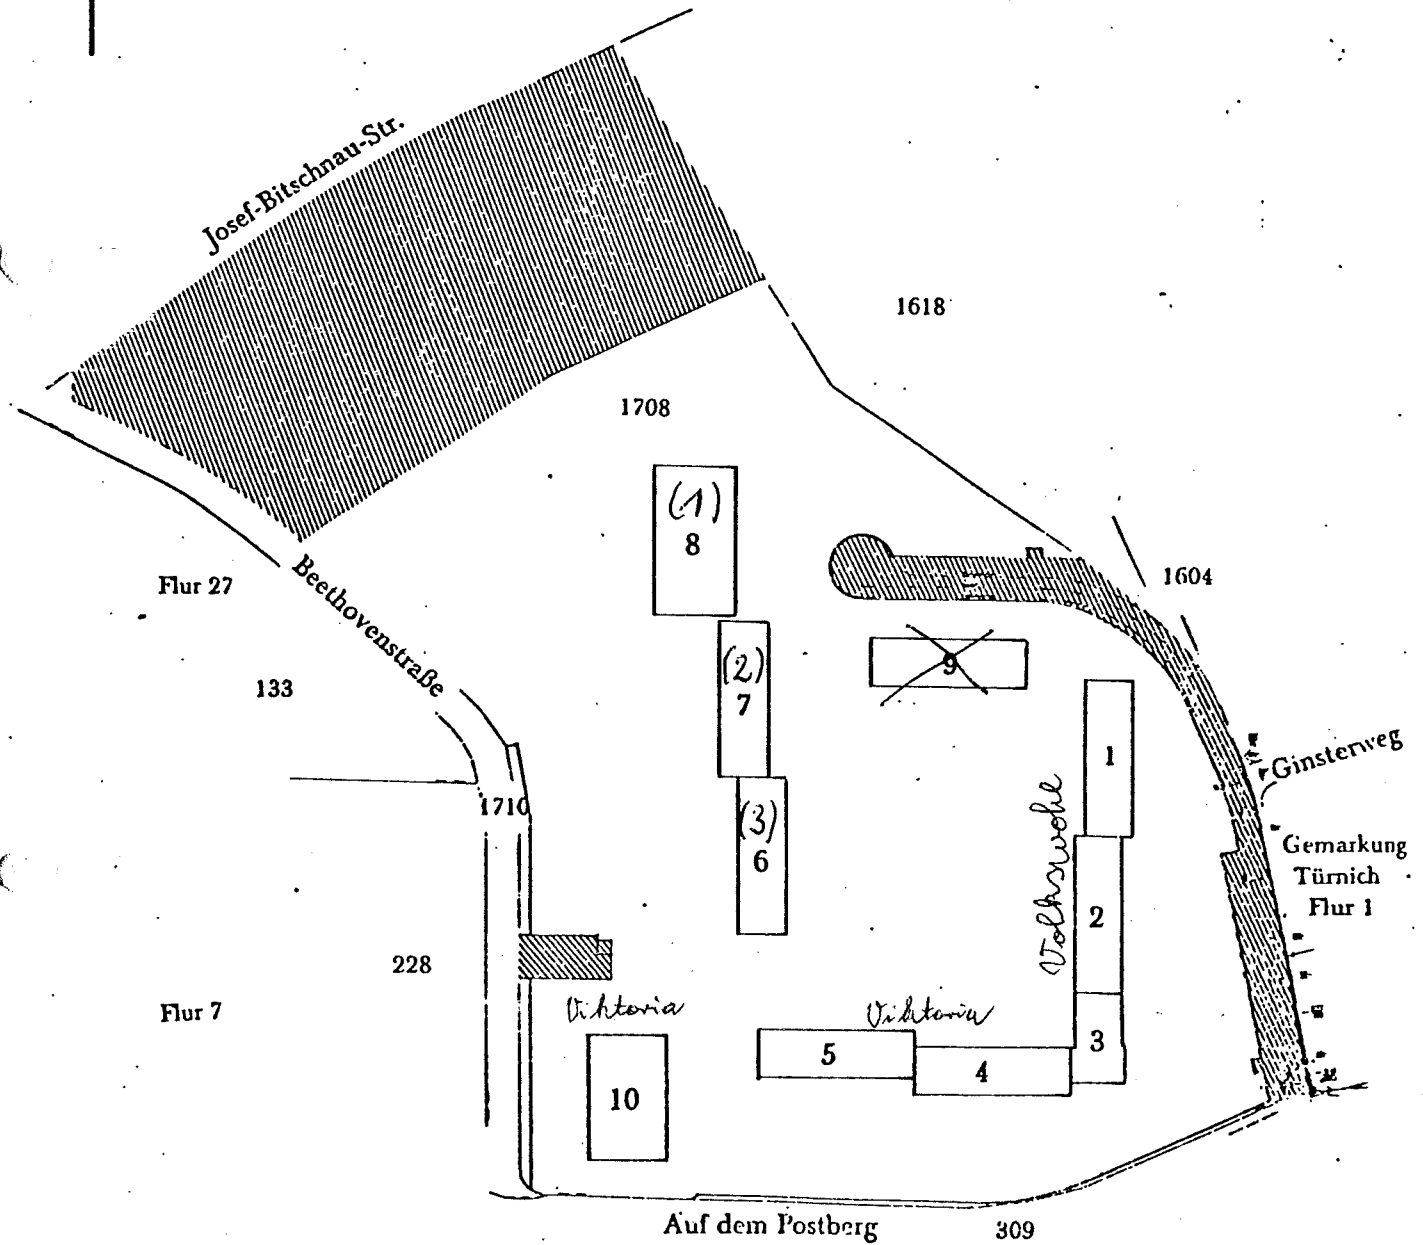

Hinterlegt als Anlage zur
Urkunde vom heutigen Tage.
Frechen, den 6. Juli 1973

gez. Franz Obermayer

ANLAGE 1

Anlage zur Grundbesitz vom heutigen
Tage, L.R.-Nr. 1210/83 des Notars
Dr. F. Bucker in Düren.
Düren, den 5 Mai 1983

[Handwritten signature]
[Handwritten initials]

