


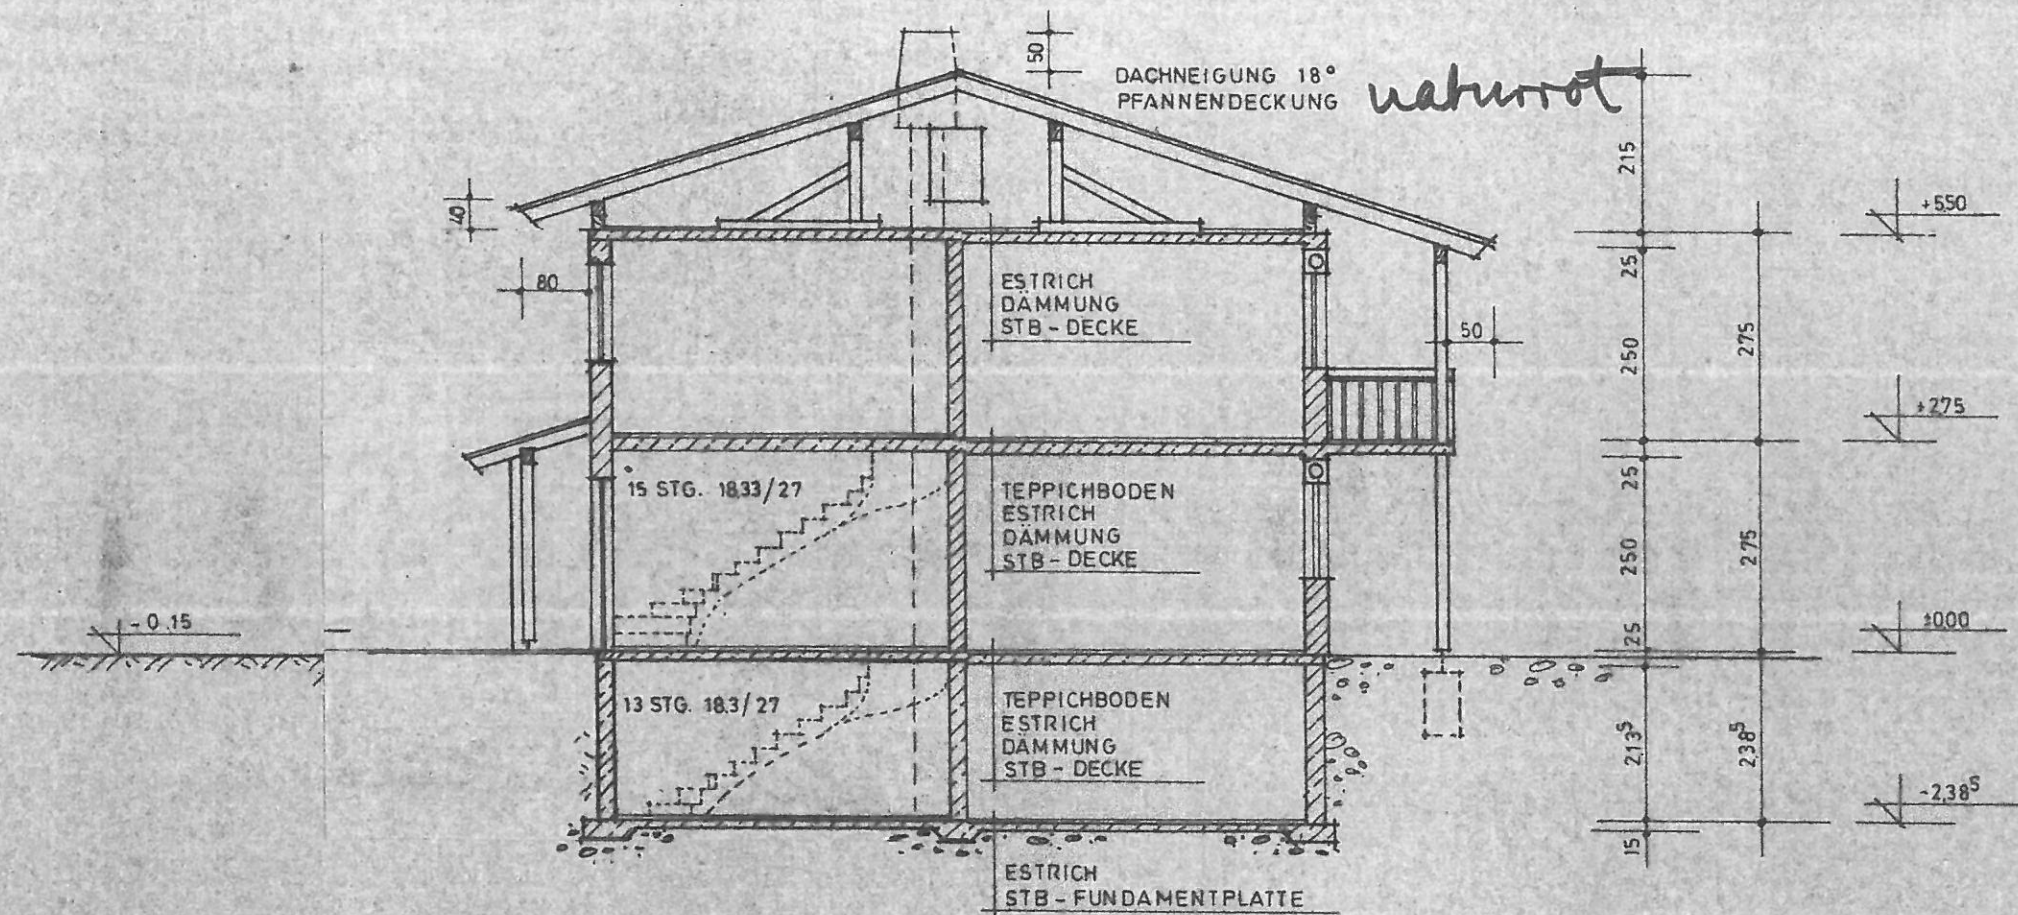

schnitt:

Geprüft
Traunstein, den 21. DEZ. 1982
Kreisbaumeister
i.A.

Kauseder