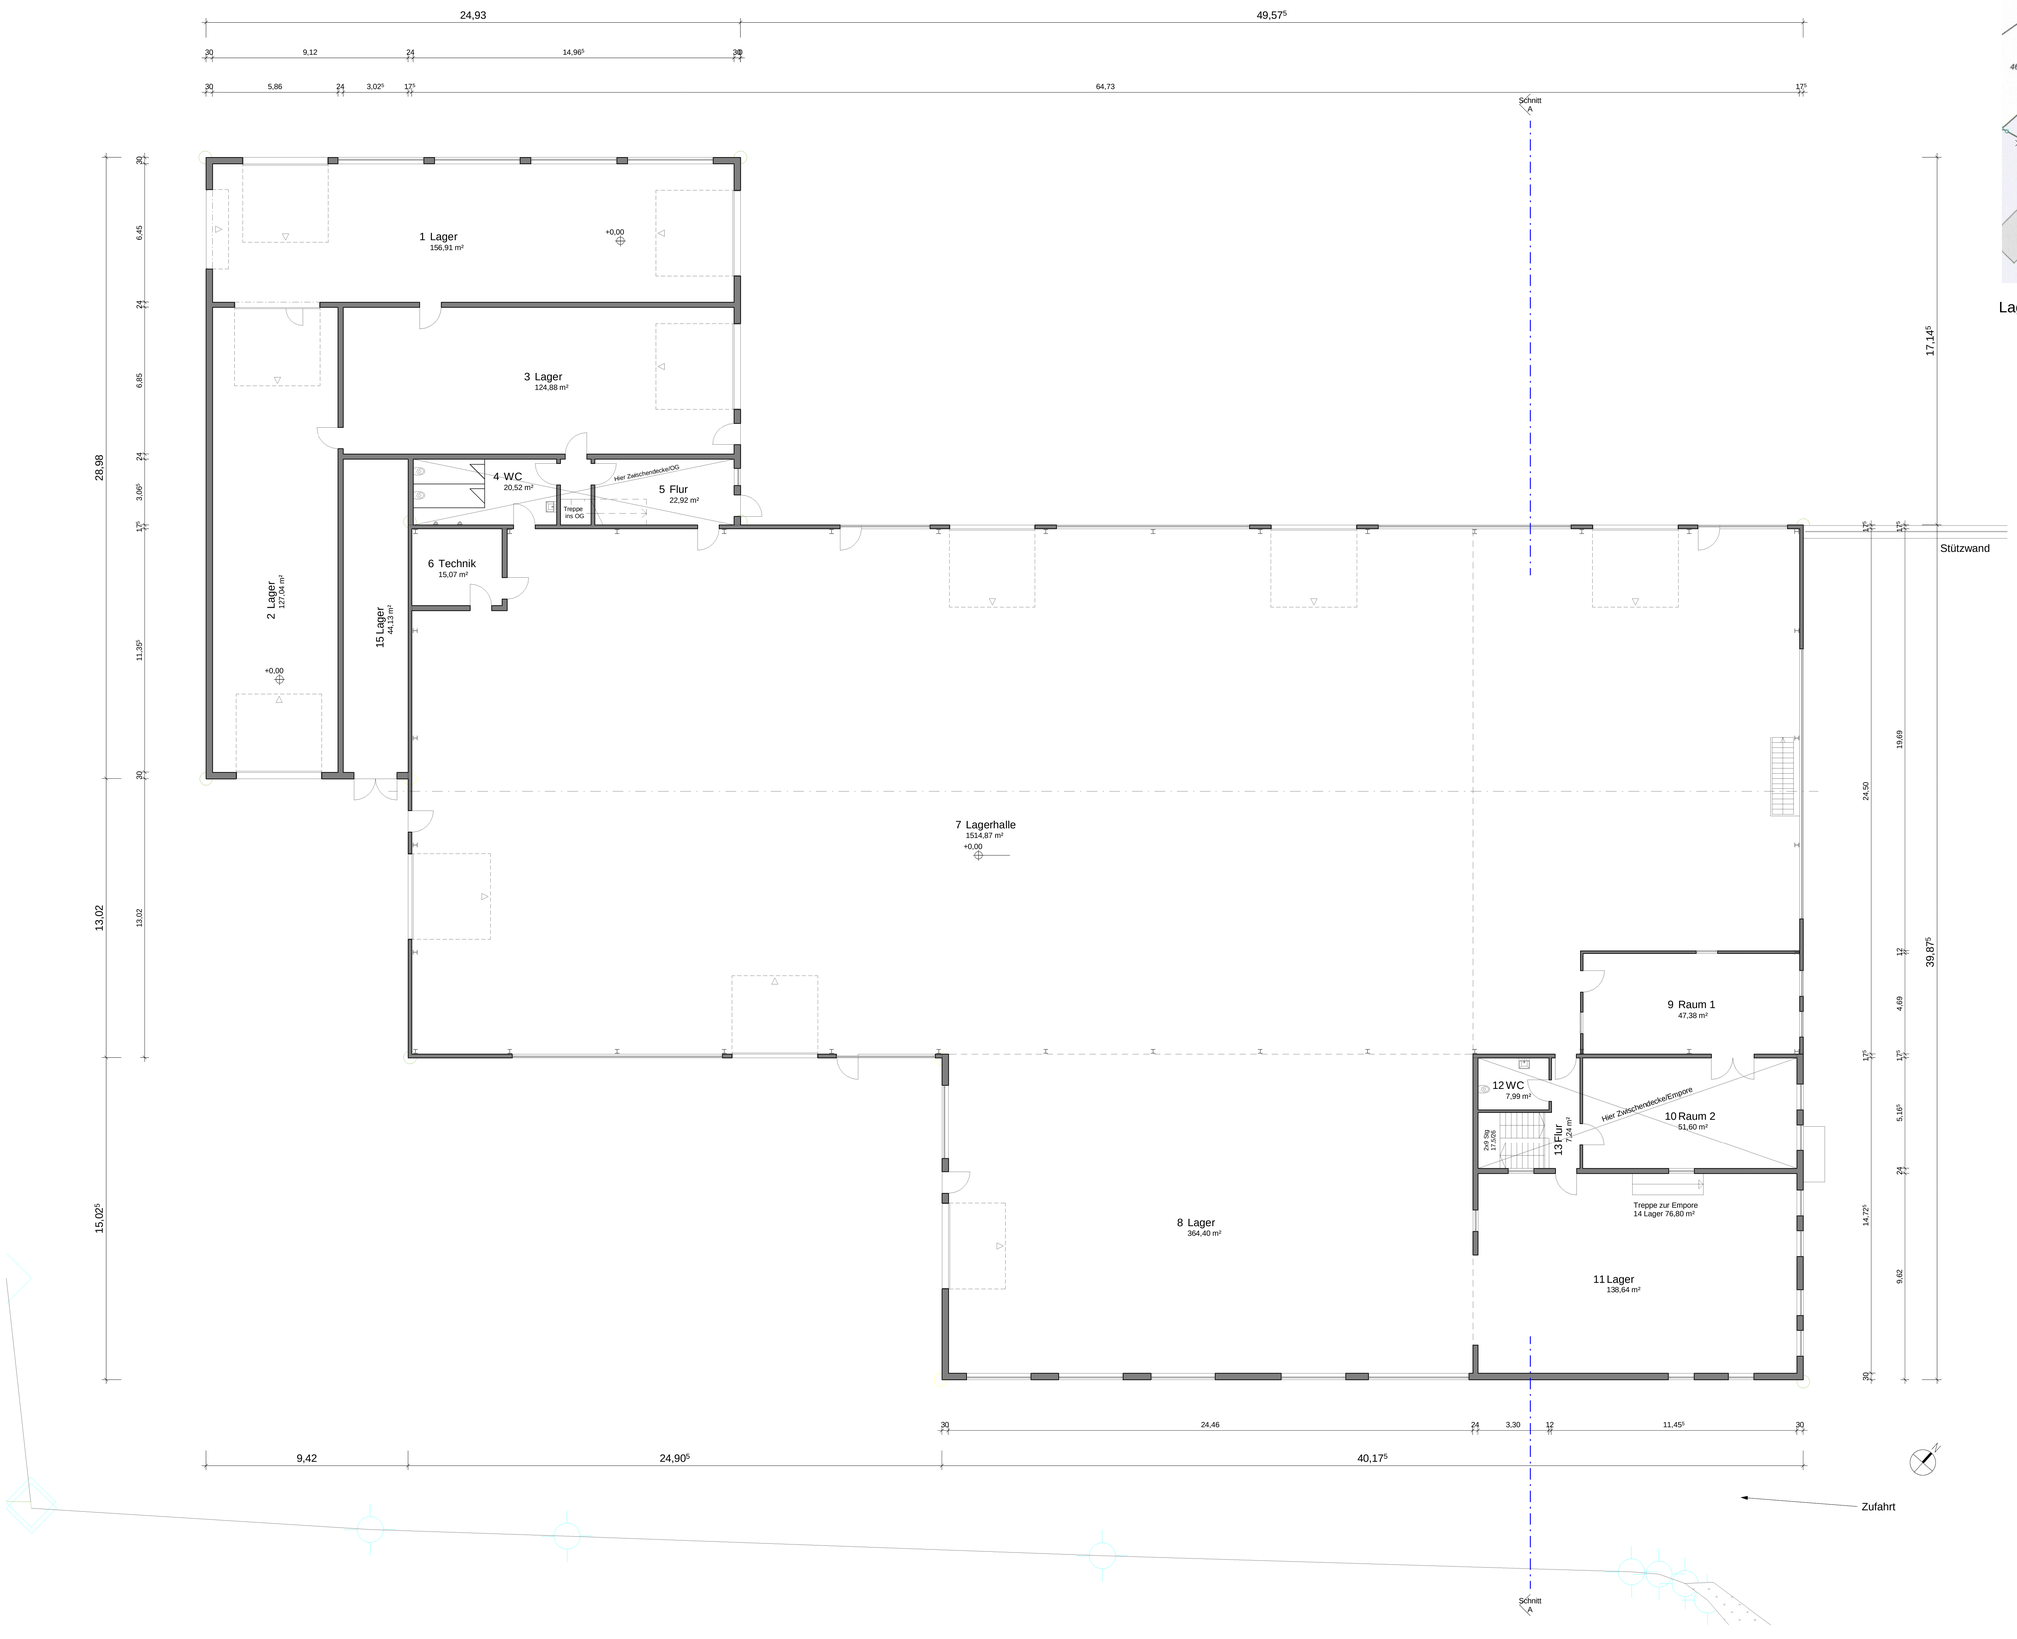

Lageplan M 1:1000