




Vermessungsverwaltung des Freistaates Sachsen

Landkreis Meißen
Remonteplatz 7
01558 Großenhain

Flurstücke der
Domibus Consulting GmbH

Auszug aus dem
Liegenschaftskataster
Fortführungsnachweis
Karte nach der Fortführung
Erstellt am 11.11.2014

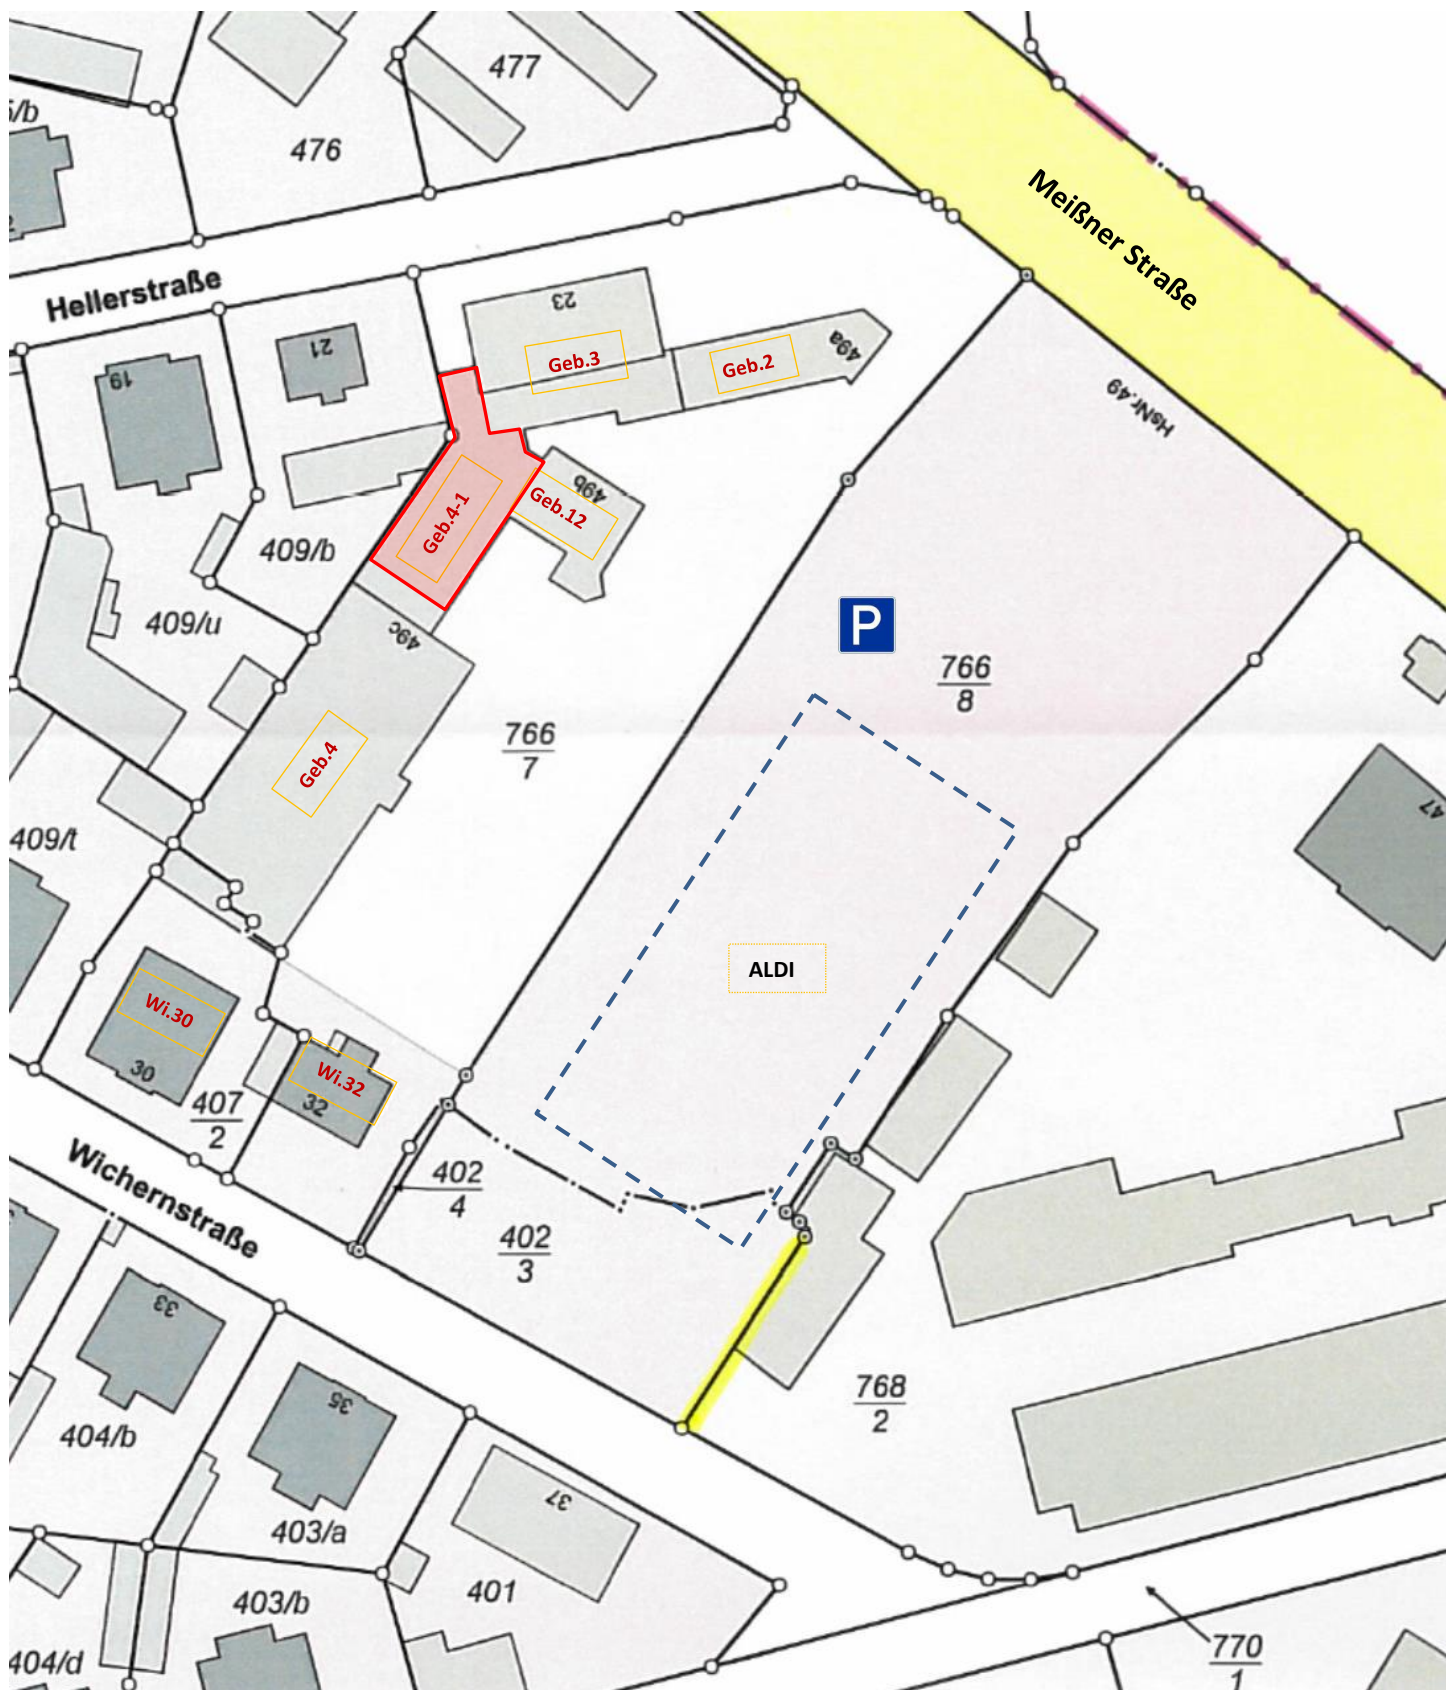

Übersicht zur Lage der Gebäude

Ohne Maßstab!