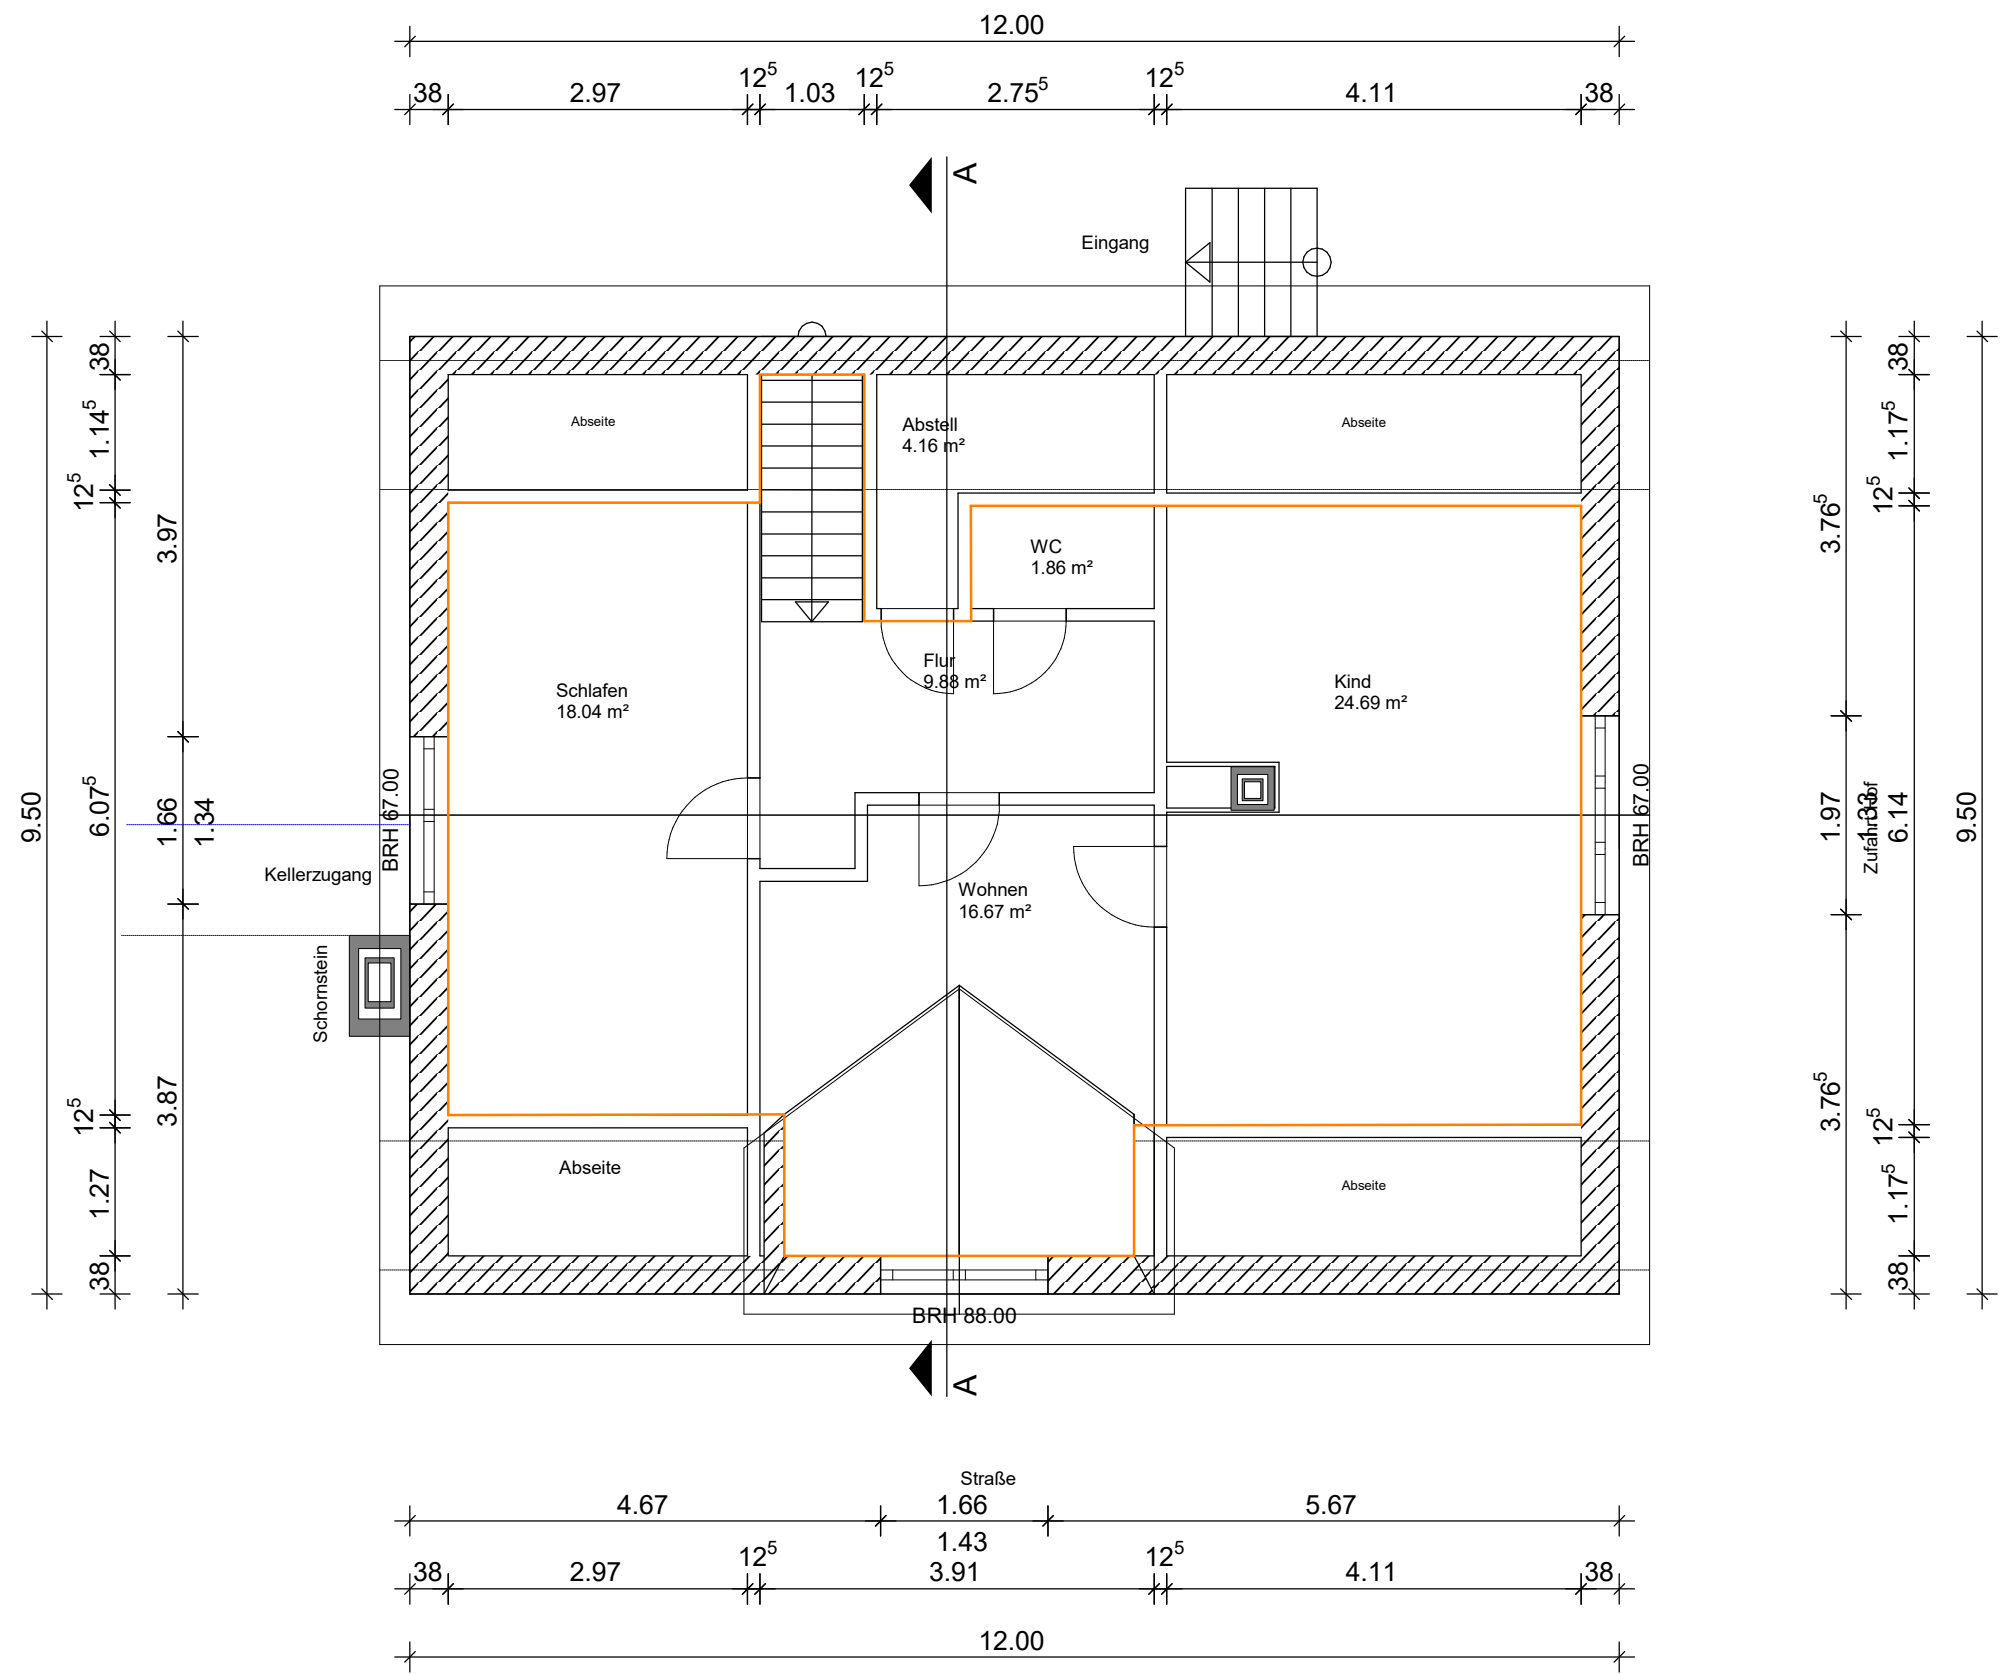


Projekt:	Bestandsplanung Wohnhaus Märkisch Wilmsdorf, Christendorfer Weg 11		
Bauherr:			
Architekt:	Jörg Krawielicki 14974 Ludwigsfelde, Ringstraße 50		
Dateiname:	Wohnhaus Nr 11		
Maßstab:	1 : 75	Datum:	28.11.2019 1. Dachgeschoss