
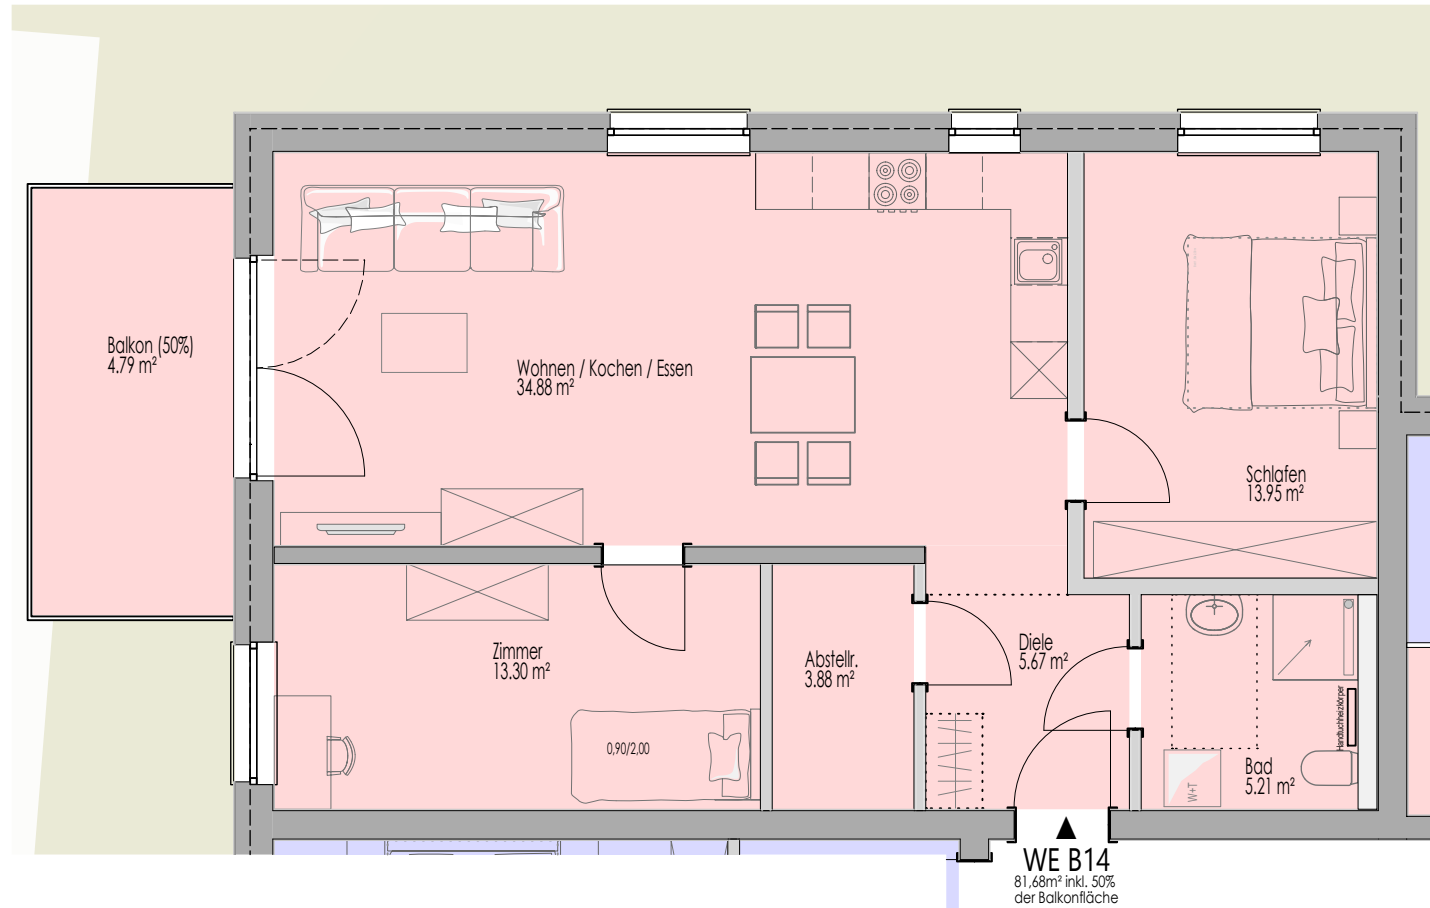


Übersicht Außenanlage

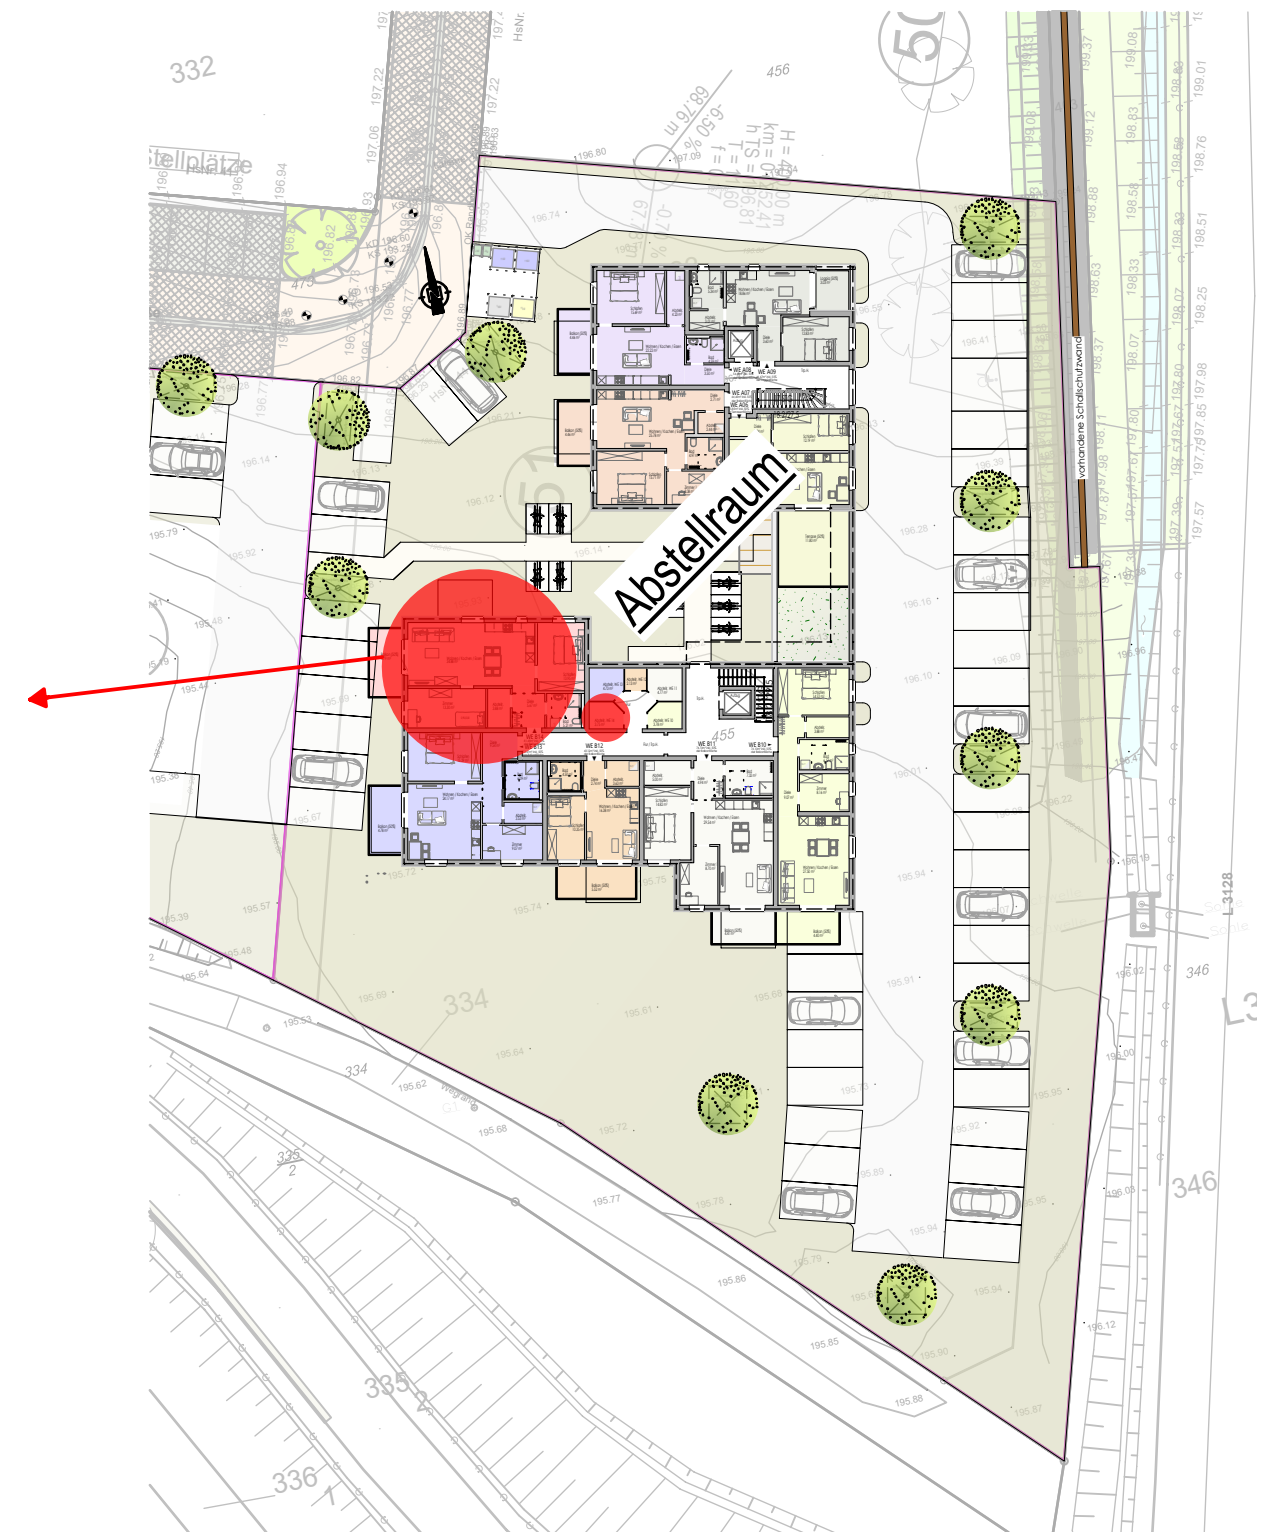

GEBÄUDE B -2.Obergeschoss - Wohnung 14 (81,68m²)

Neubau von 2 Mehrfamilienhäusern mit dazugehöriger Stellplatzanlage, Bonhoefferstraße 44, 35418 Buseck

Planstand 03.11.2023