


Jäckbomsweg 20 · 22927 Großblausdorf

Dachgeschoss Wohnung Ost  
GRUNDRISS

Aufmaß M 1:50

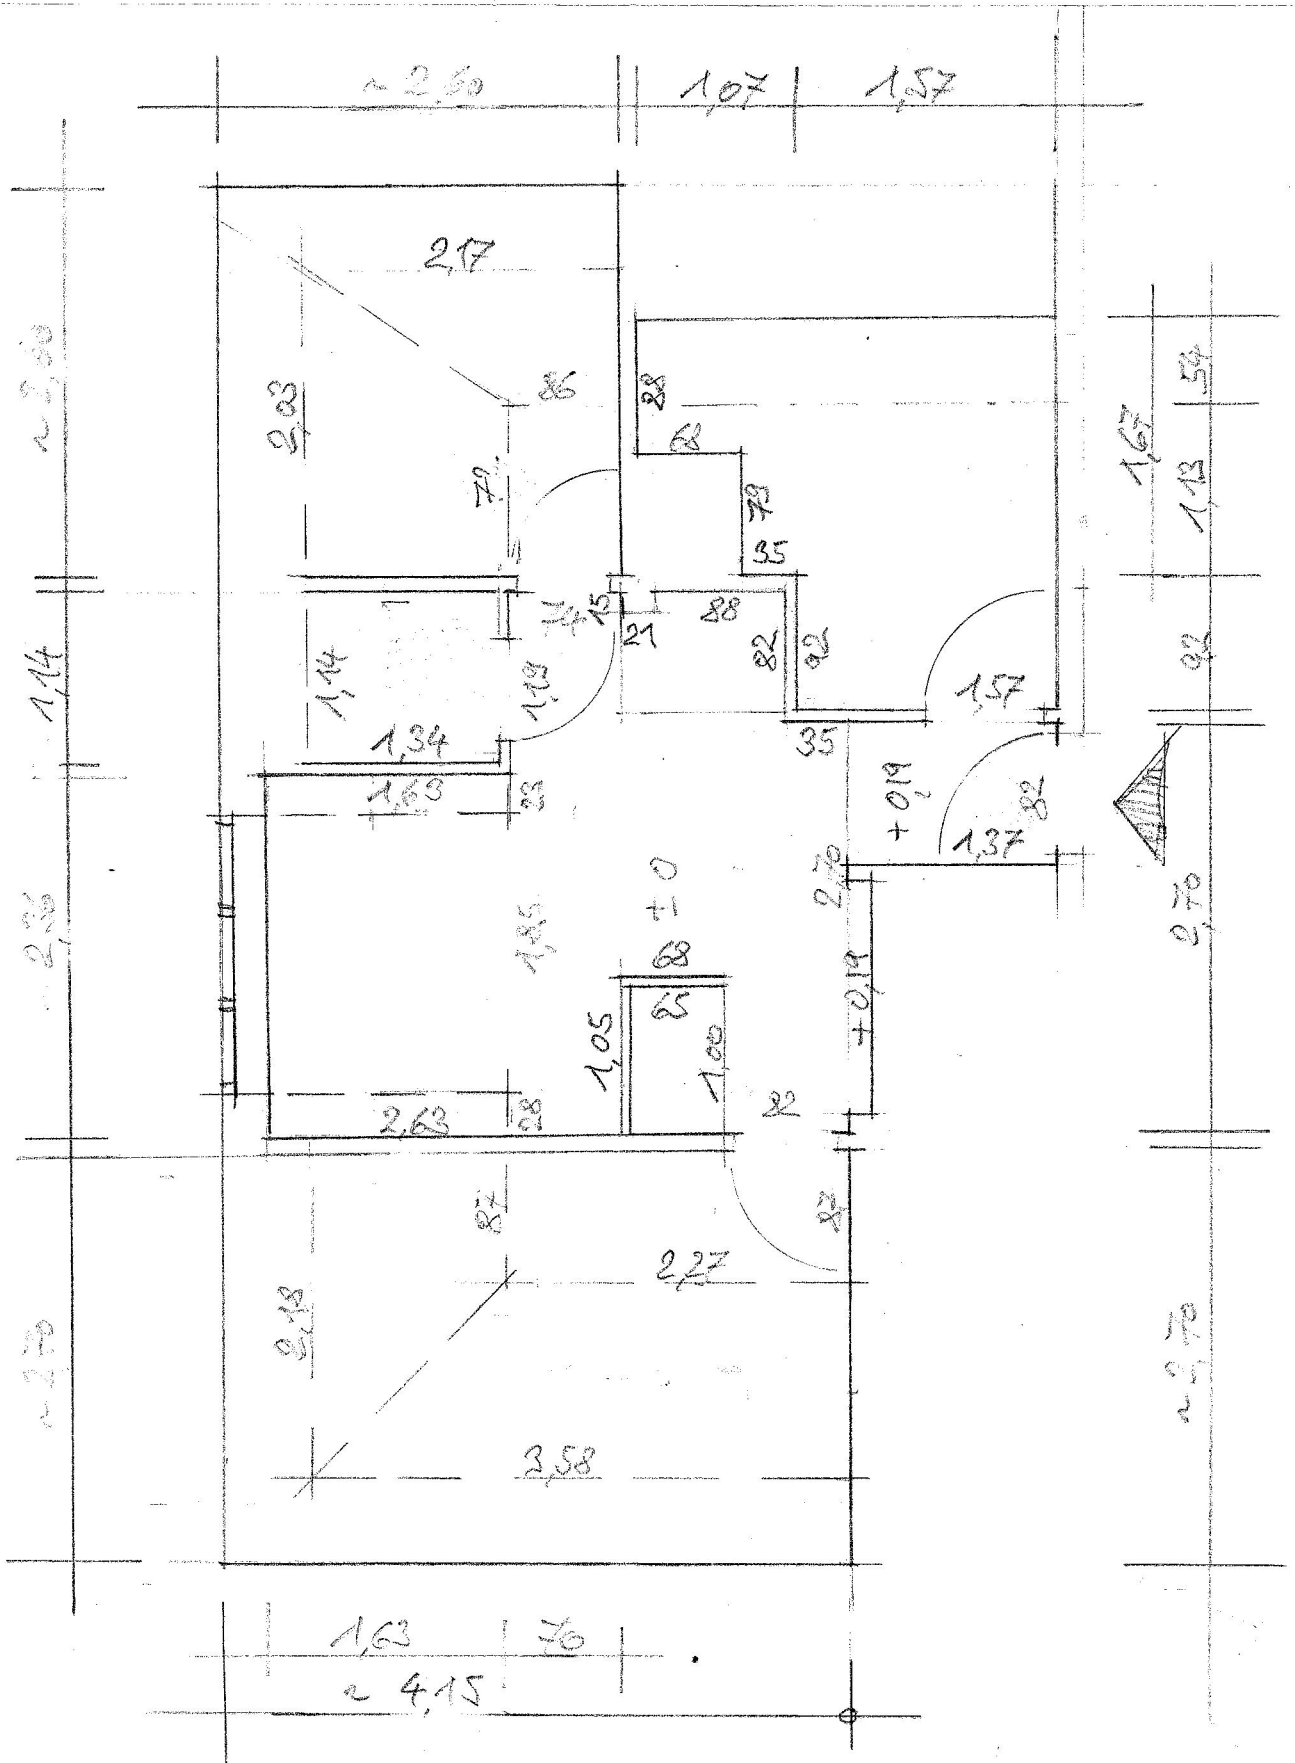

10.9.2019