


BAUVORHABEN :

GEBÄUDESANIERUNG/DACHHAUSBAU


MIT 6 WOHN-EINHEITEN

ROTHMANNSDORFER STR. 66-69, 3251 NEUNDORF

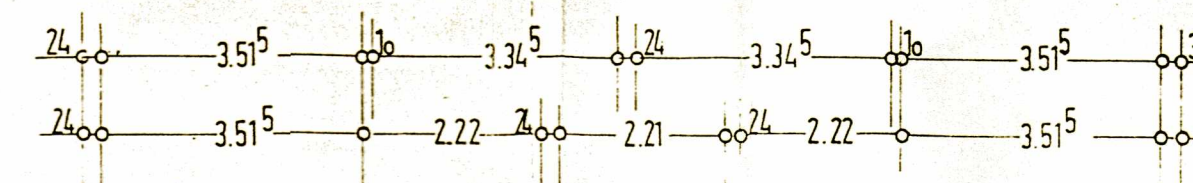


MAßSTAB : 1 : 100

DATUM : 23.03.1992/AW

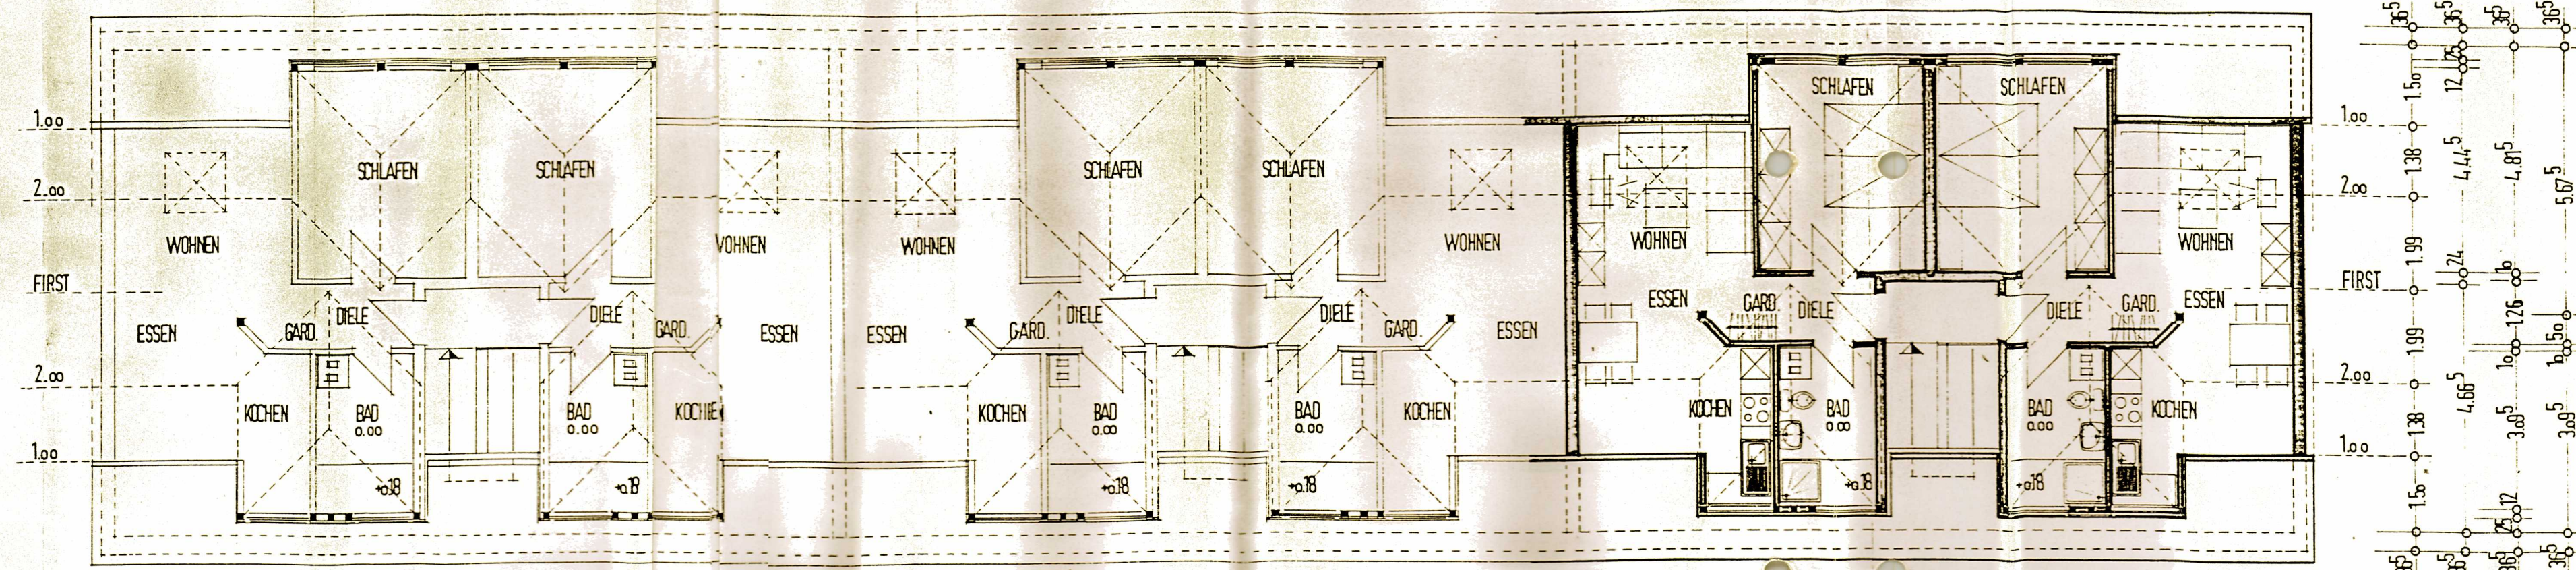

DACHGESCHOSS

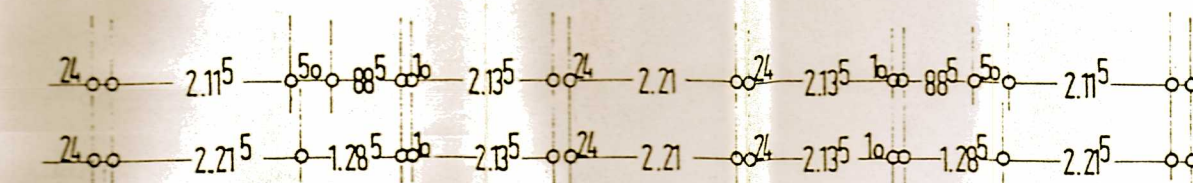

BAUHERR :

WOHNUNGSBAUGESELLSCHAFT

WIPPERAU mbh

Kirchplatz 27

3256 Güsten

ARCHITEKTEN AKLSA :

DIPL. - ING. G. WEGNER

DIPL. - ING. RIC. LANGER

BAU - ING. K. JENKE

BARFÜßER STRASSE1

3253 EGELN1