


Objekt 027 Lauensteinplatz 9/11, EG Laden

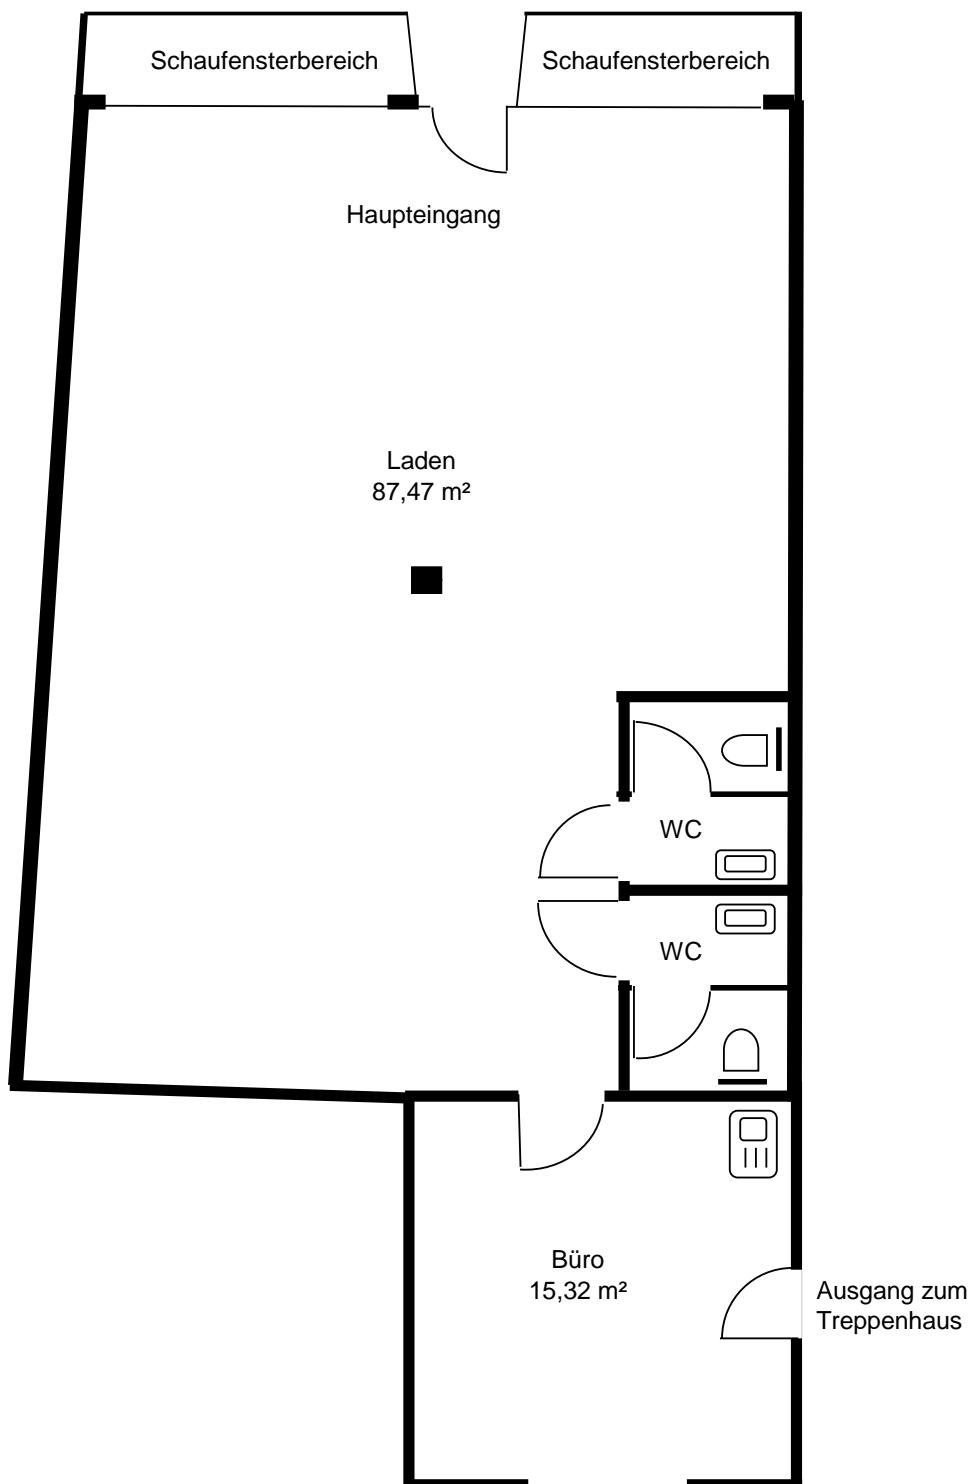

Laden inkl. 2 WC's	87,47 m ²
Büro	15,32 m ²
Gesamt	102,79 m²